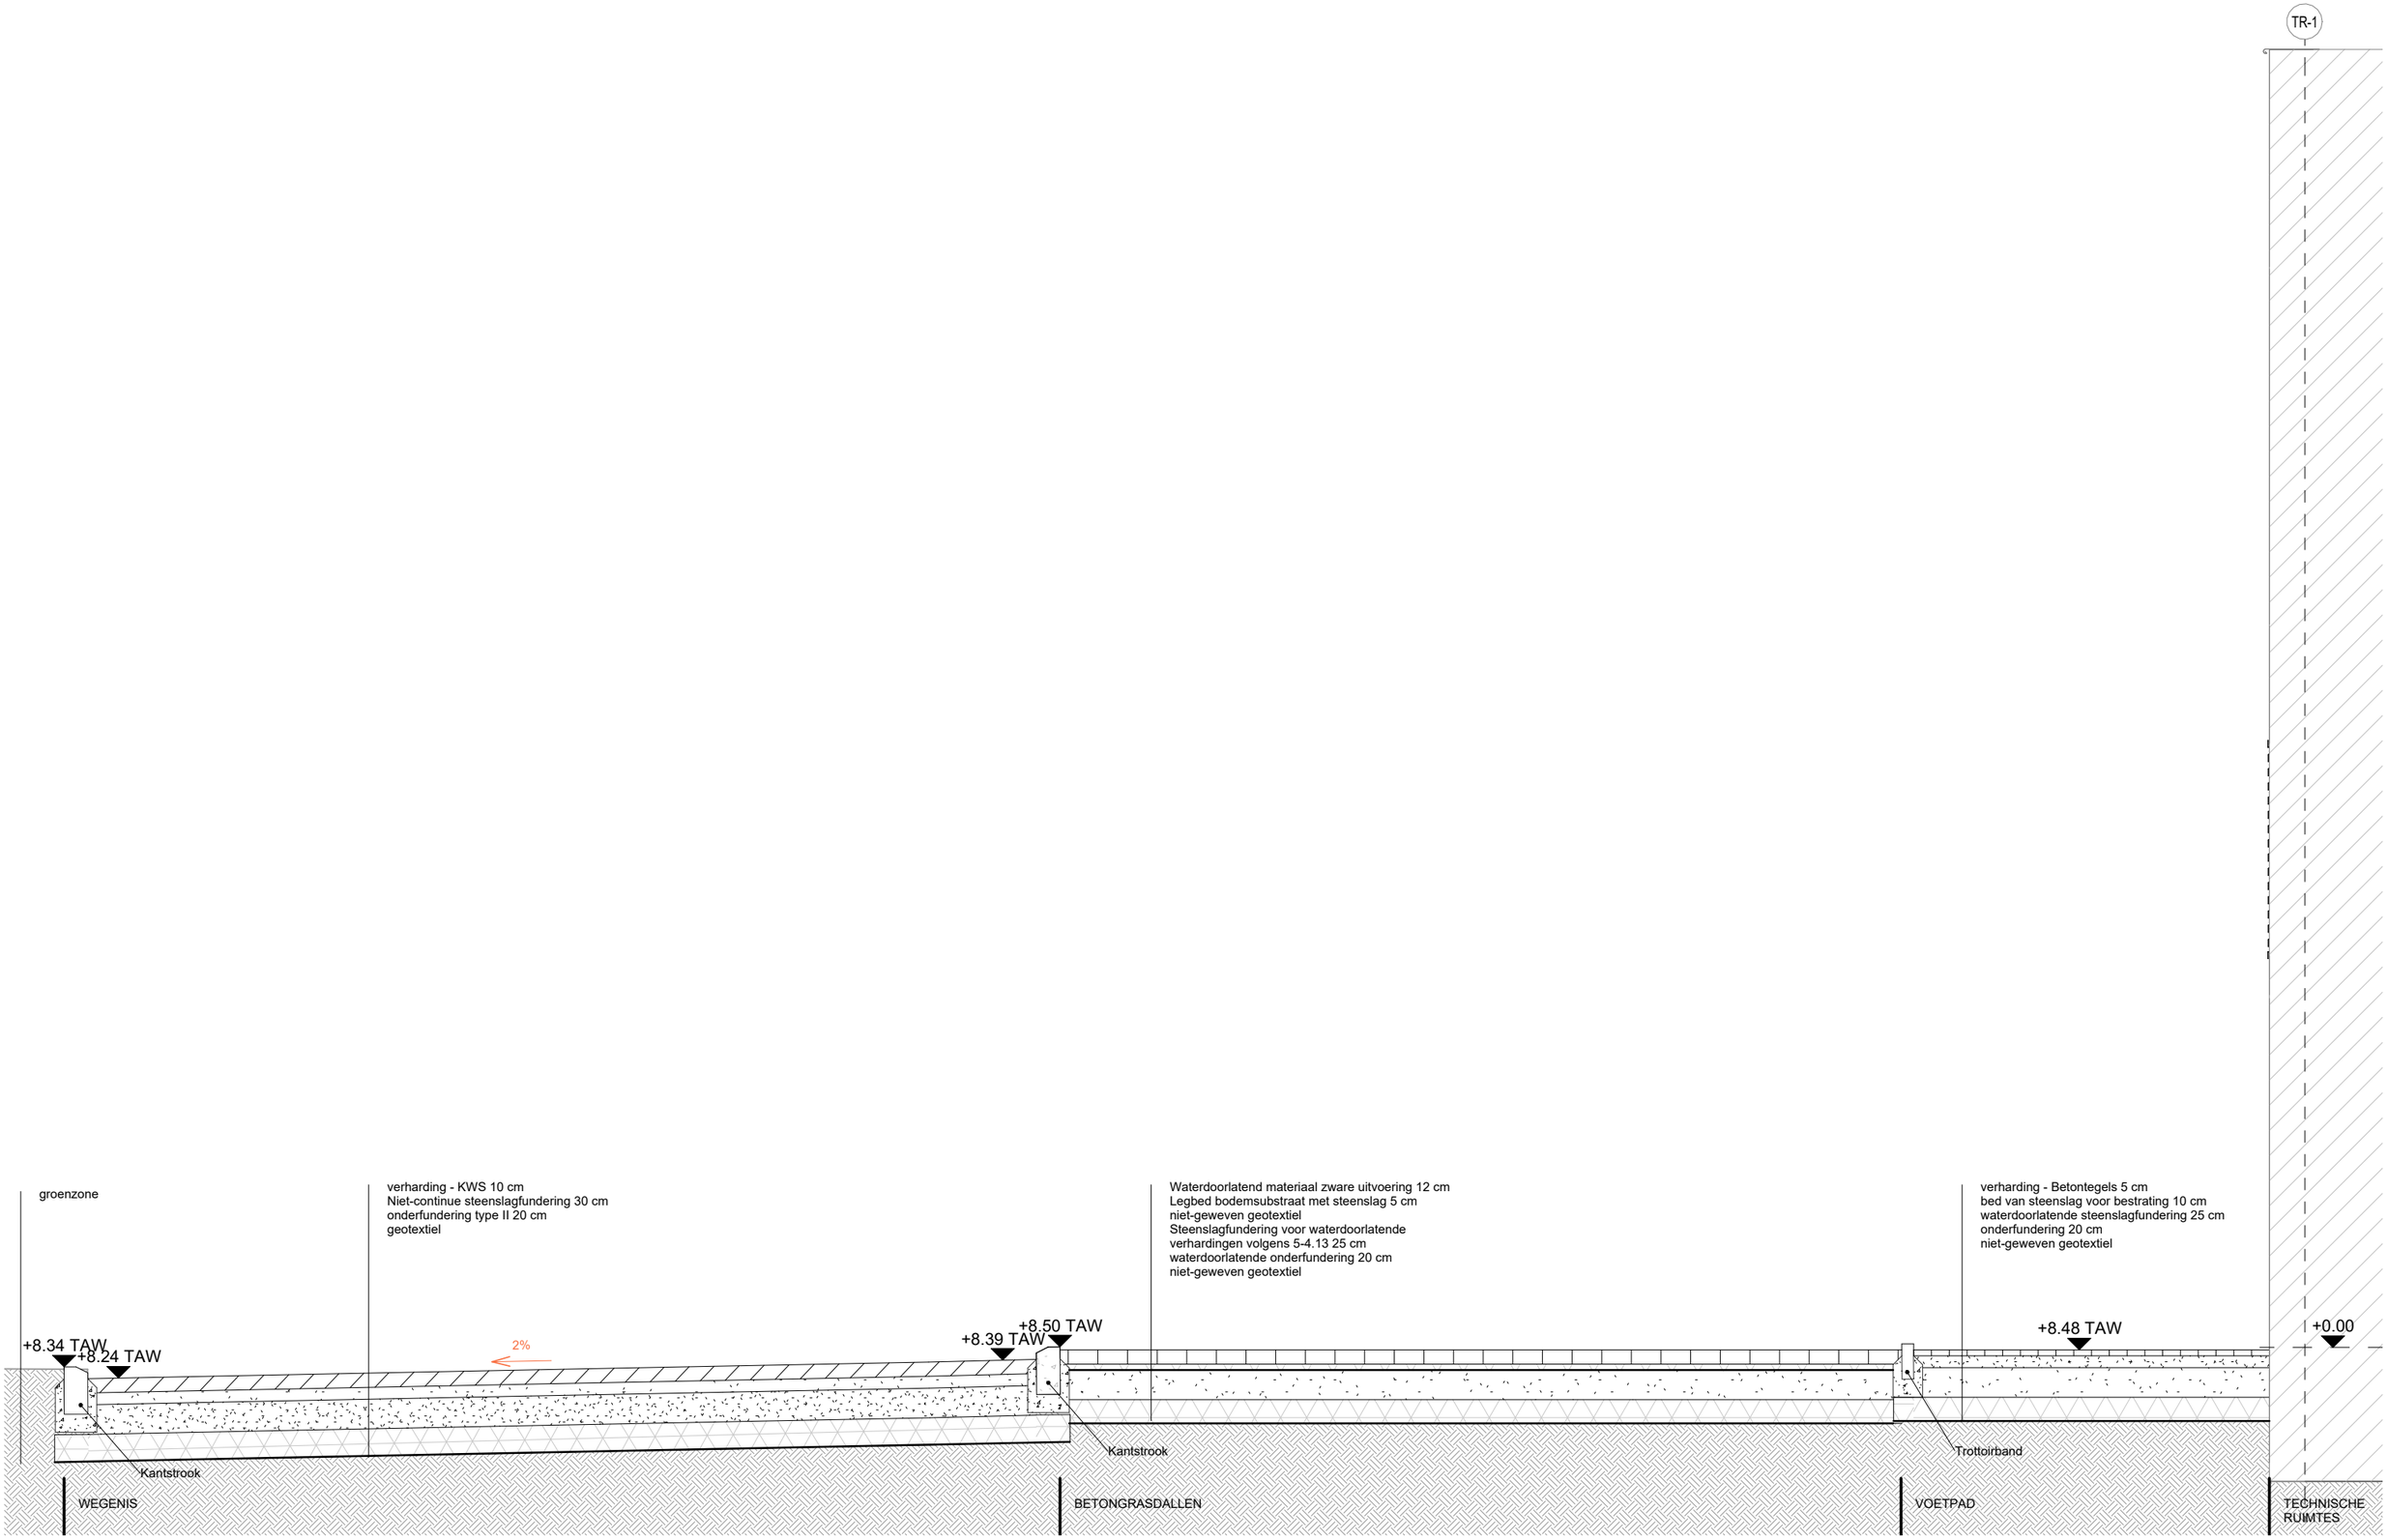

0cm 250cm

SCHAAL: 1 : 50