

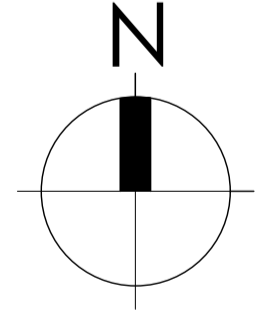


- Geraadpleegde documenten:
- opmetings- en uitplantingsplan Van Acker G. dd. 28/08/1984
  - opmetingsplan Verbeke M. dd. 13/11/2019 (44813/10323)
  - kadastrale schetsen

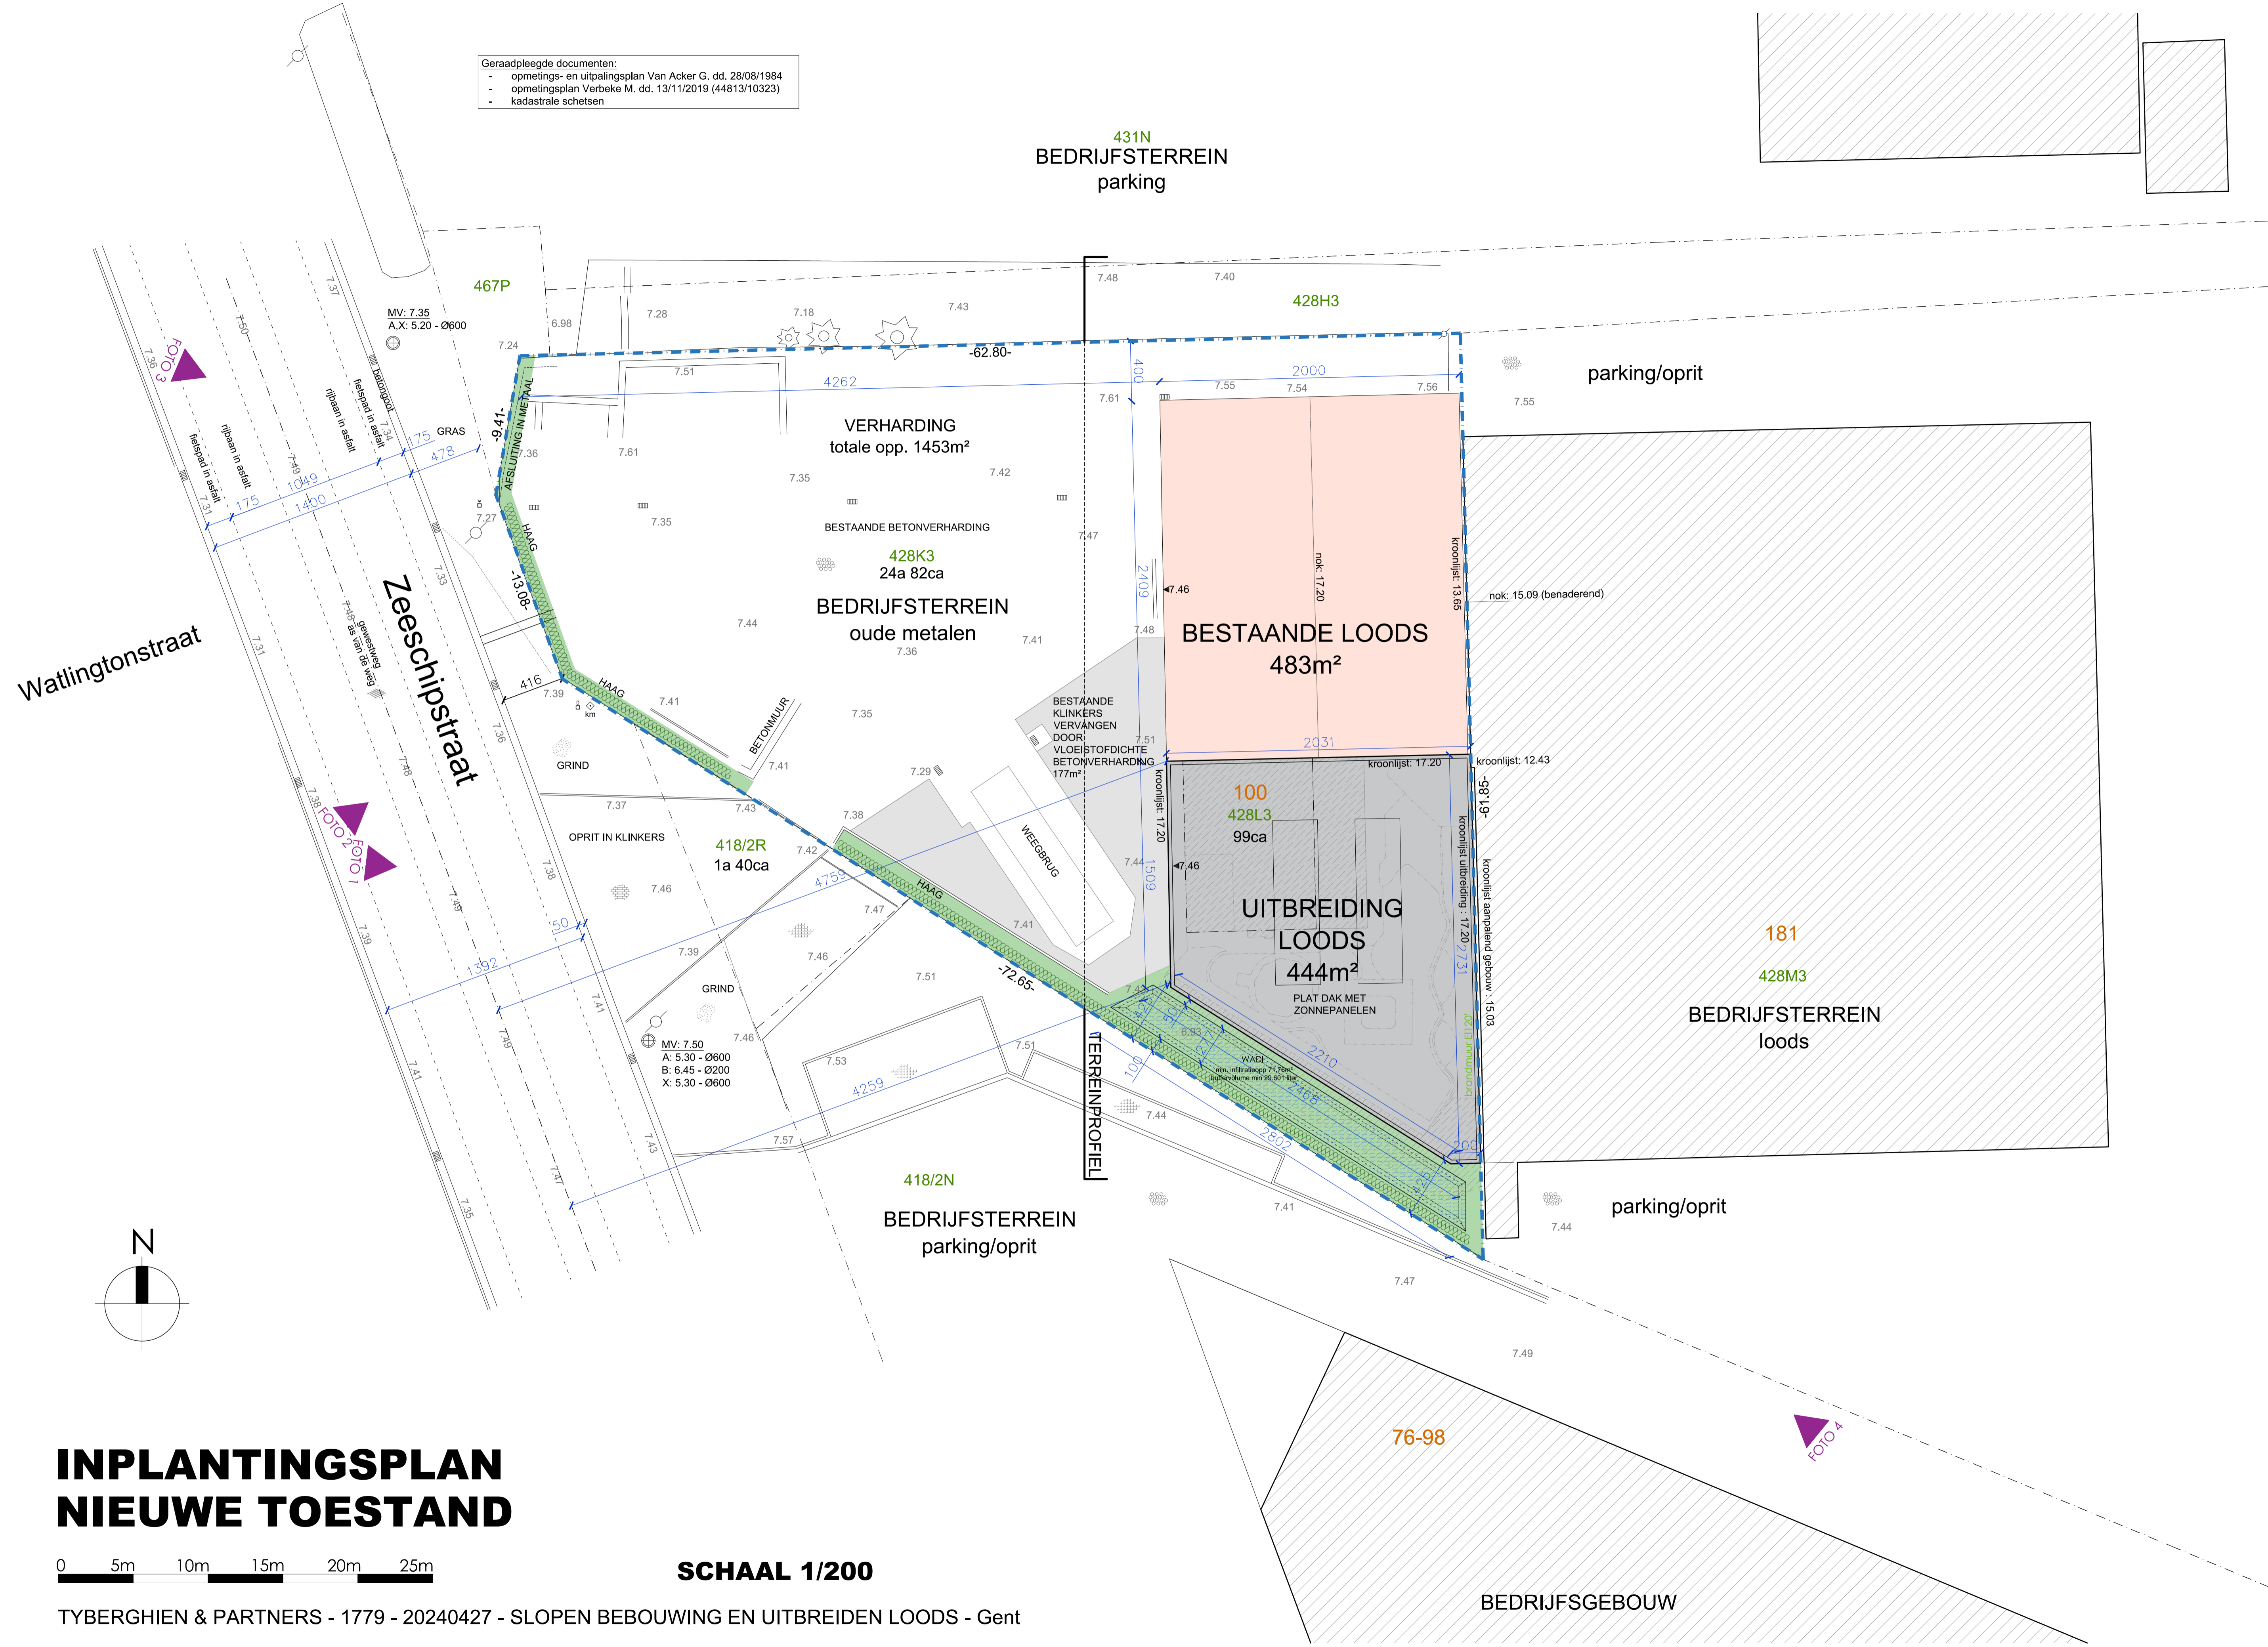

# INPLANTINGSPLAN NIEUWE TOESTAND

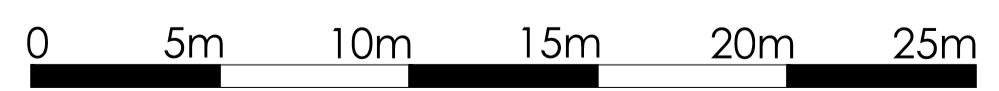

**SCHAAL 1/200**