



- Geraadpleegde documenten:
- opmetings- en uitpalingsplan Van Acker G. dd. 28/08/1984
 - opmetingsplan Verbeke M. dd. 13/11/2019 (44813/10323)
 - kadastrale schetsen

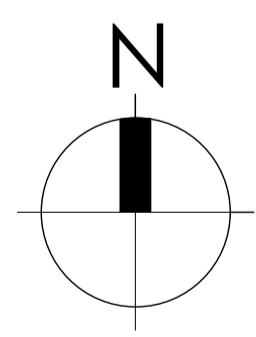

INPLANTINGSPLAN NIEUWE TOESTAND

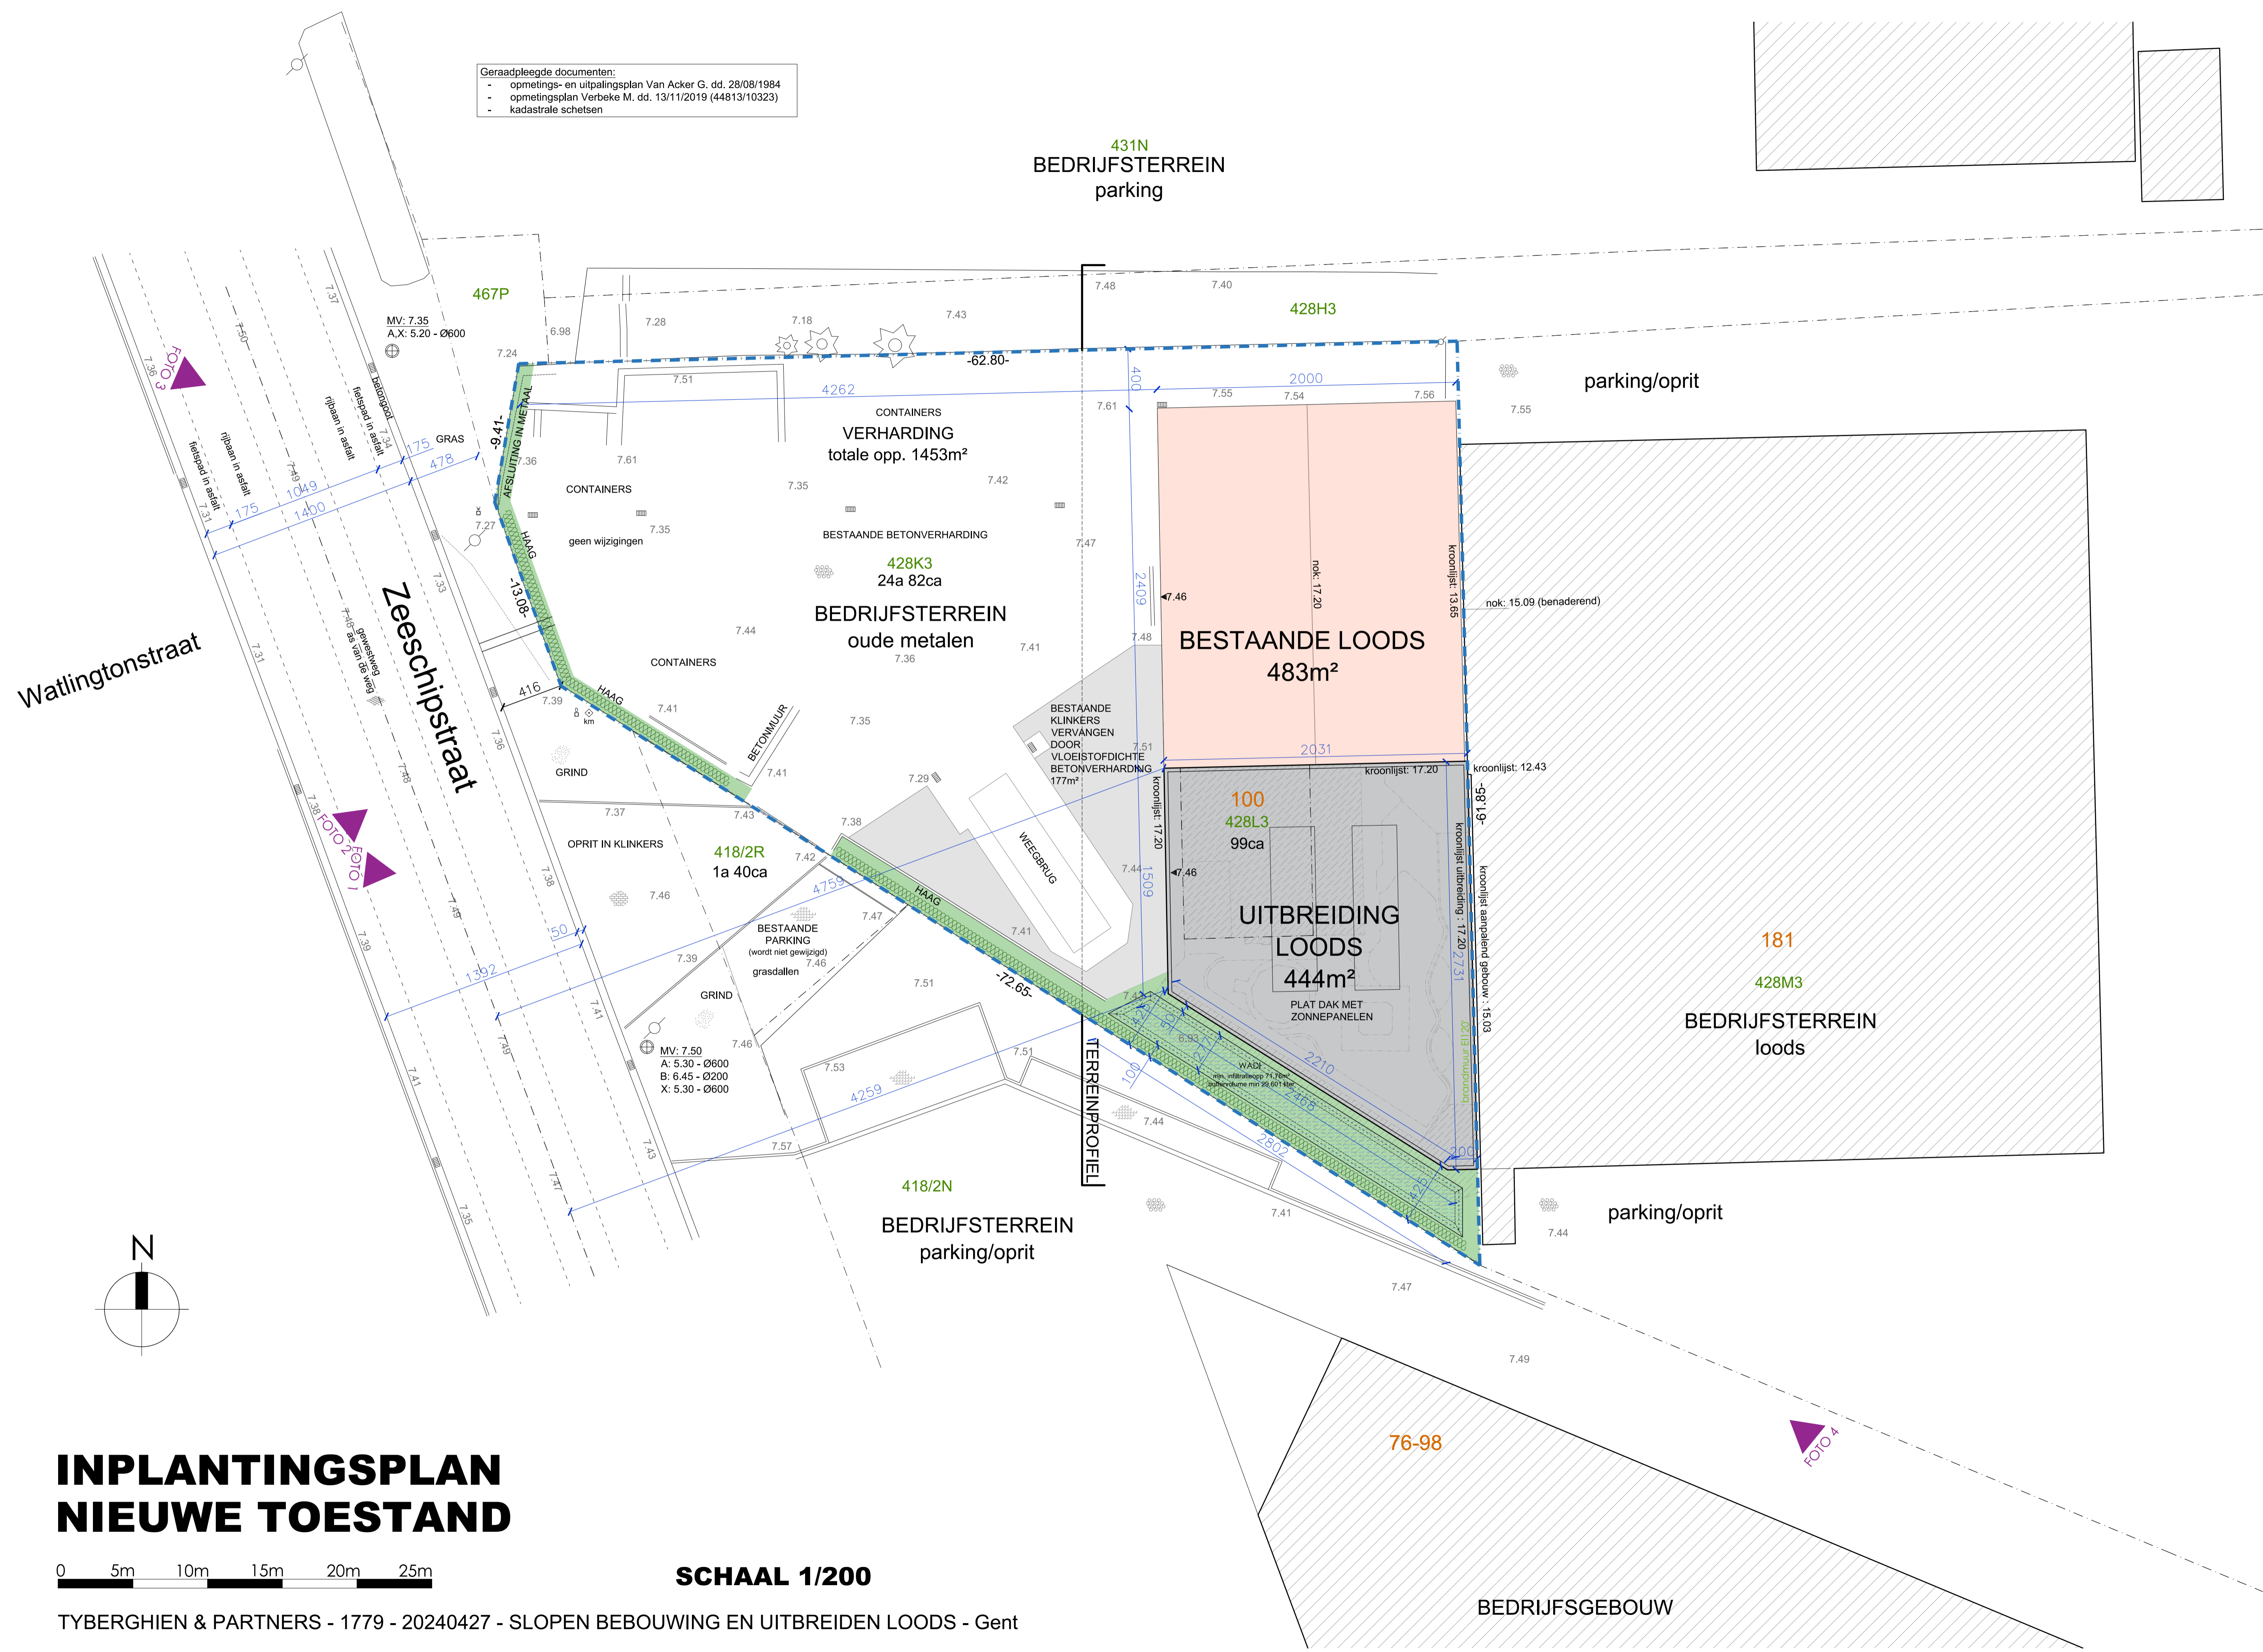

SCHAAL 1/200