



Geraadpleegde documenten:
 - opmetings- en uitplantingsplan Van Acker G. dd. 28/08/1984
 - opmetingsplan Verbeke M. dd. 13/11/2019 (44813/10323)
 - kadastrale schetsen

431N
 BEDRIJFSTERREIN
 parking

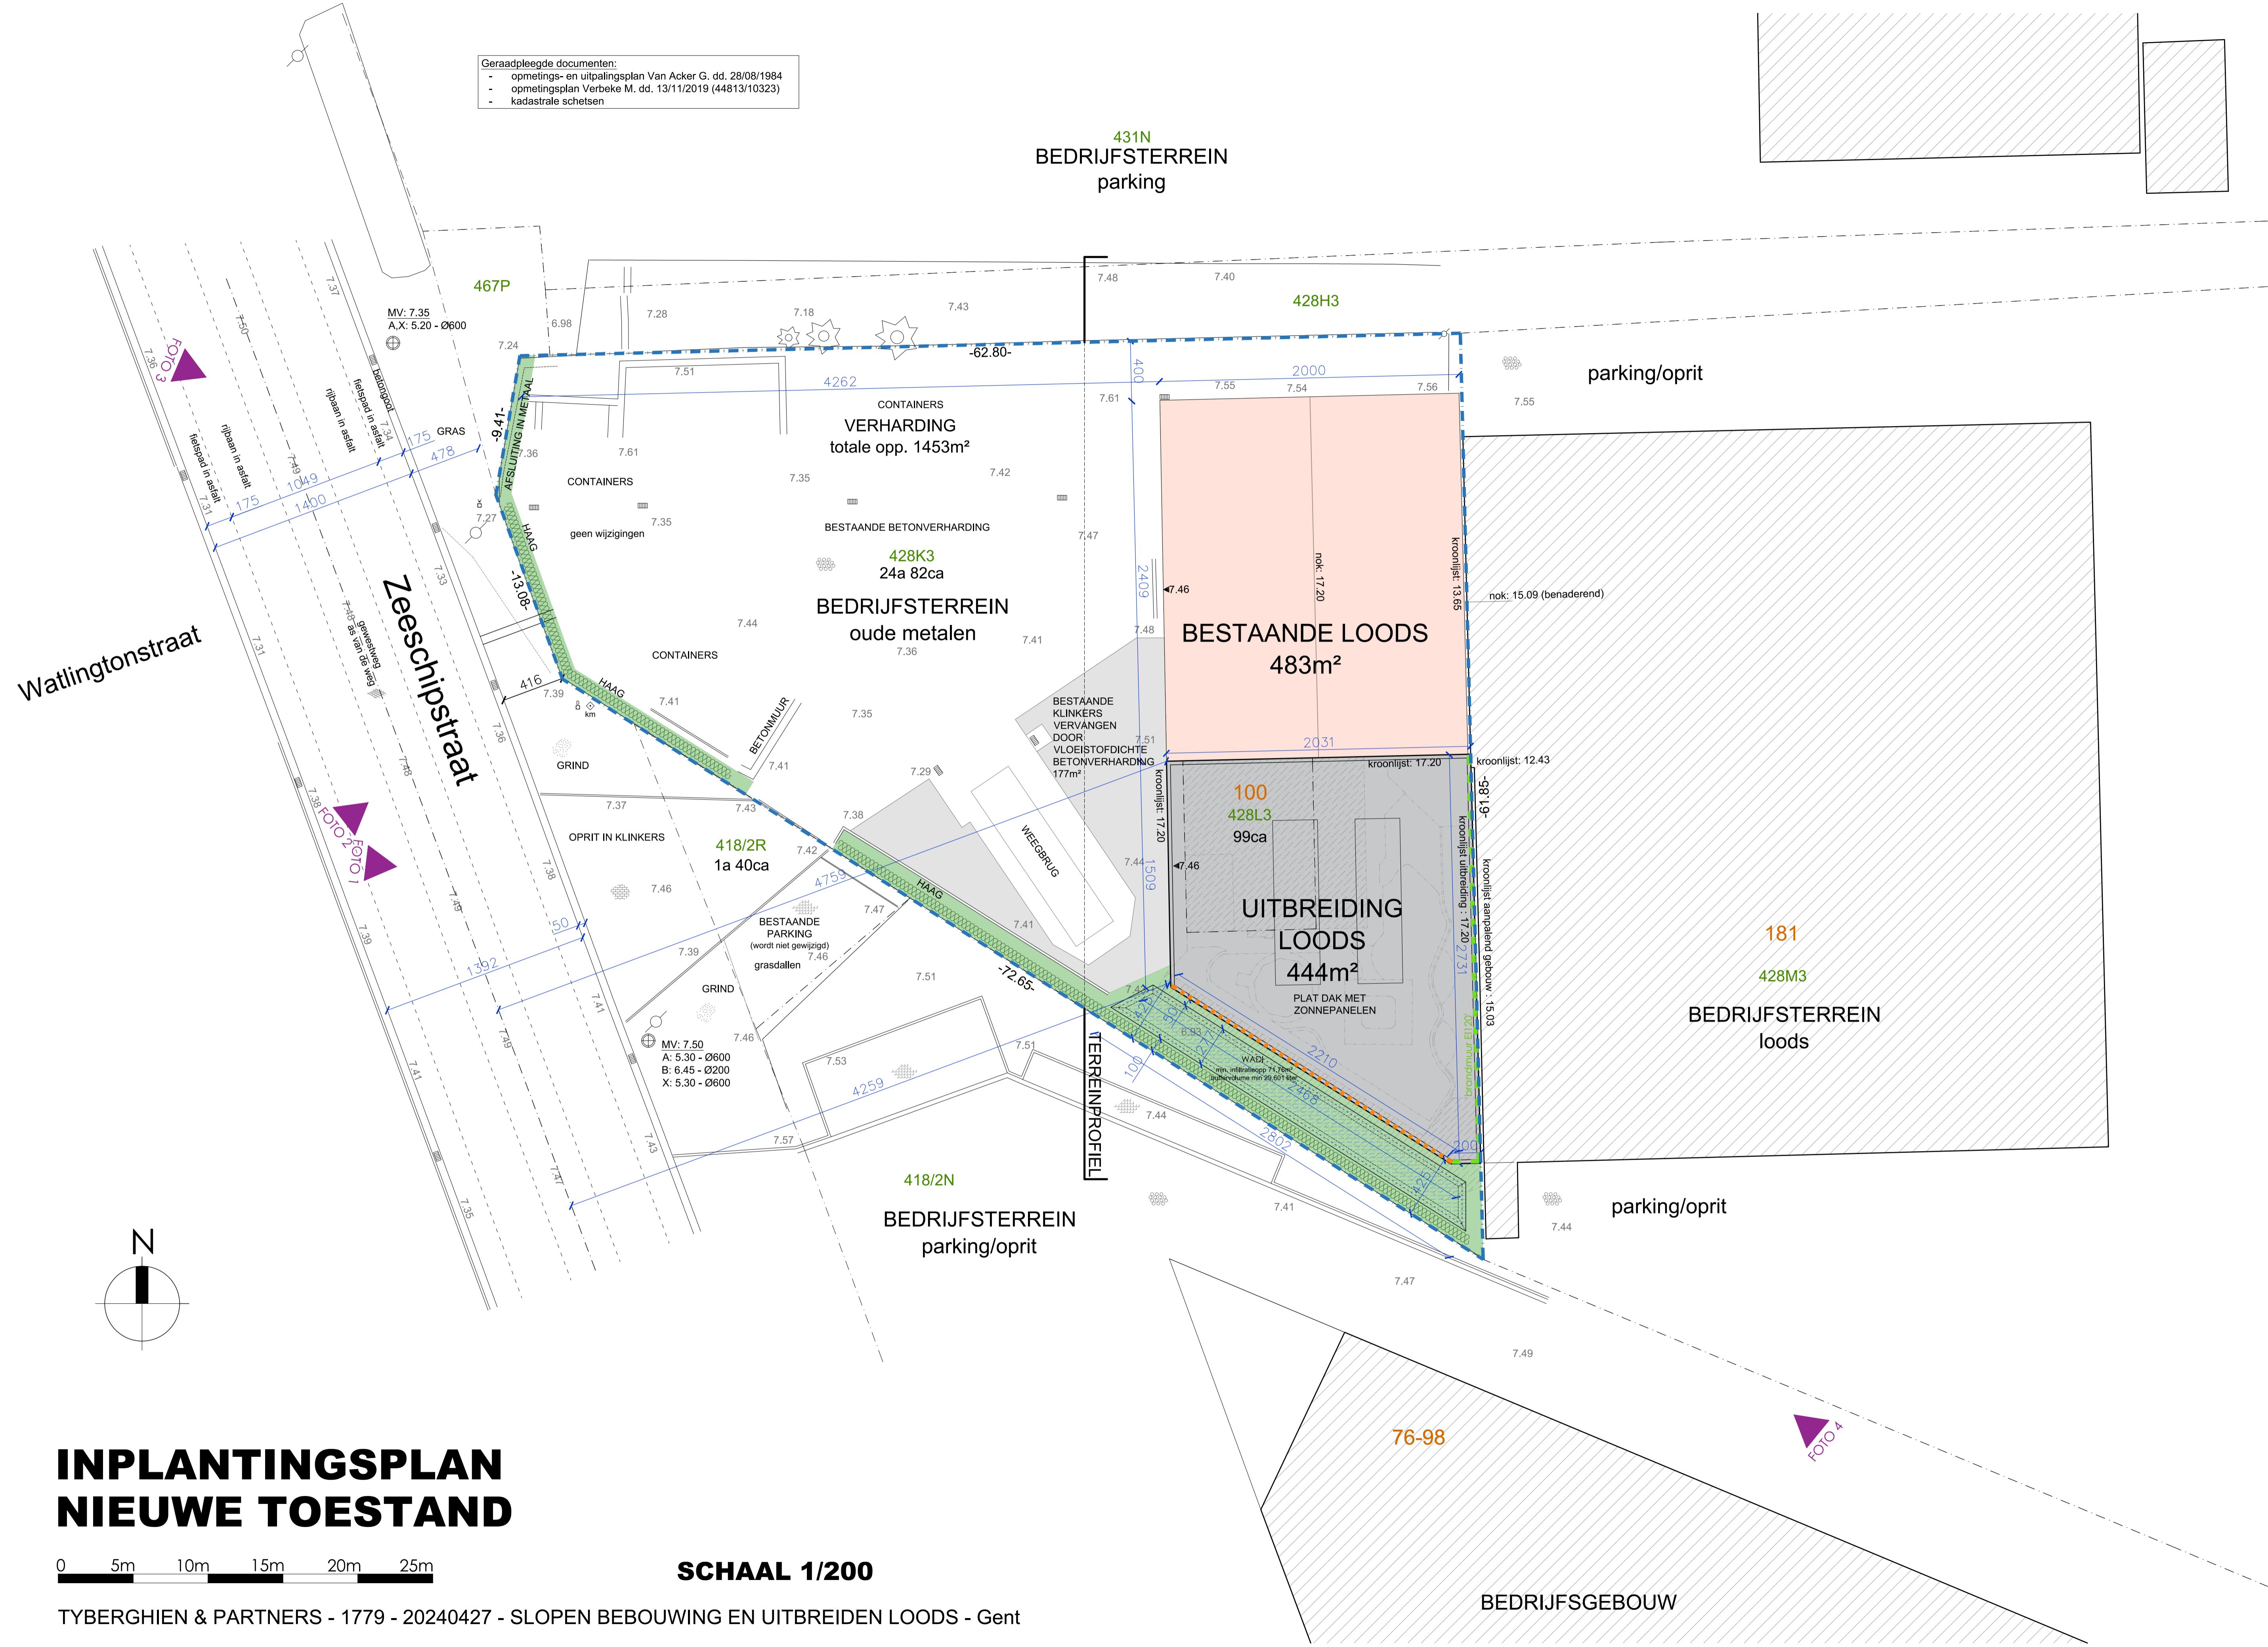

Watlingtonstraat

Zeeschipstraat

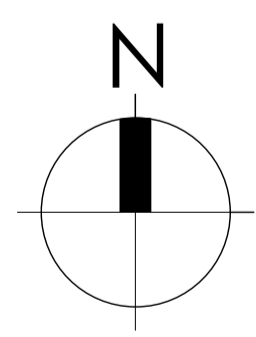

INPLANTINGSPLAN NIEUWE TOESTAND



SCHAAL 1/200

TYBERGHEN & PARTNERS - 1779 - 20240427 - SLOPEN BEBOUWING EN UITBREIDEN LOODS - Gent

BEDRIJFSGEBOUW