


- Geraadpleegde documenten:
- opmetings- en uitplantingsplan Van Acker G. dd. 28/08/1984
 - opmetingsplan Verbeke M. dd. 13/11/2019 (44813/10323)
 - kadastrale schetsen

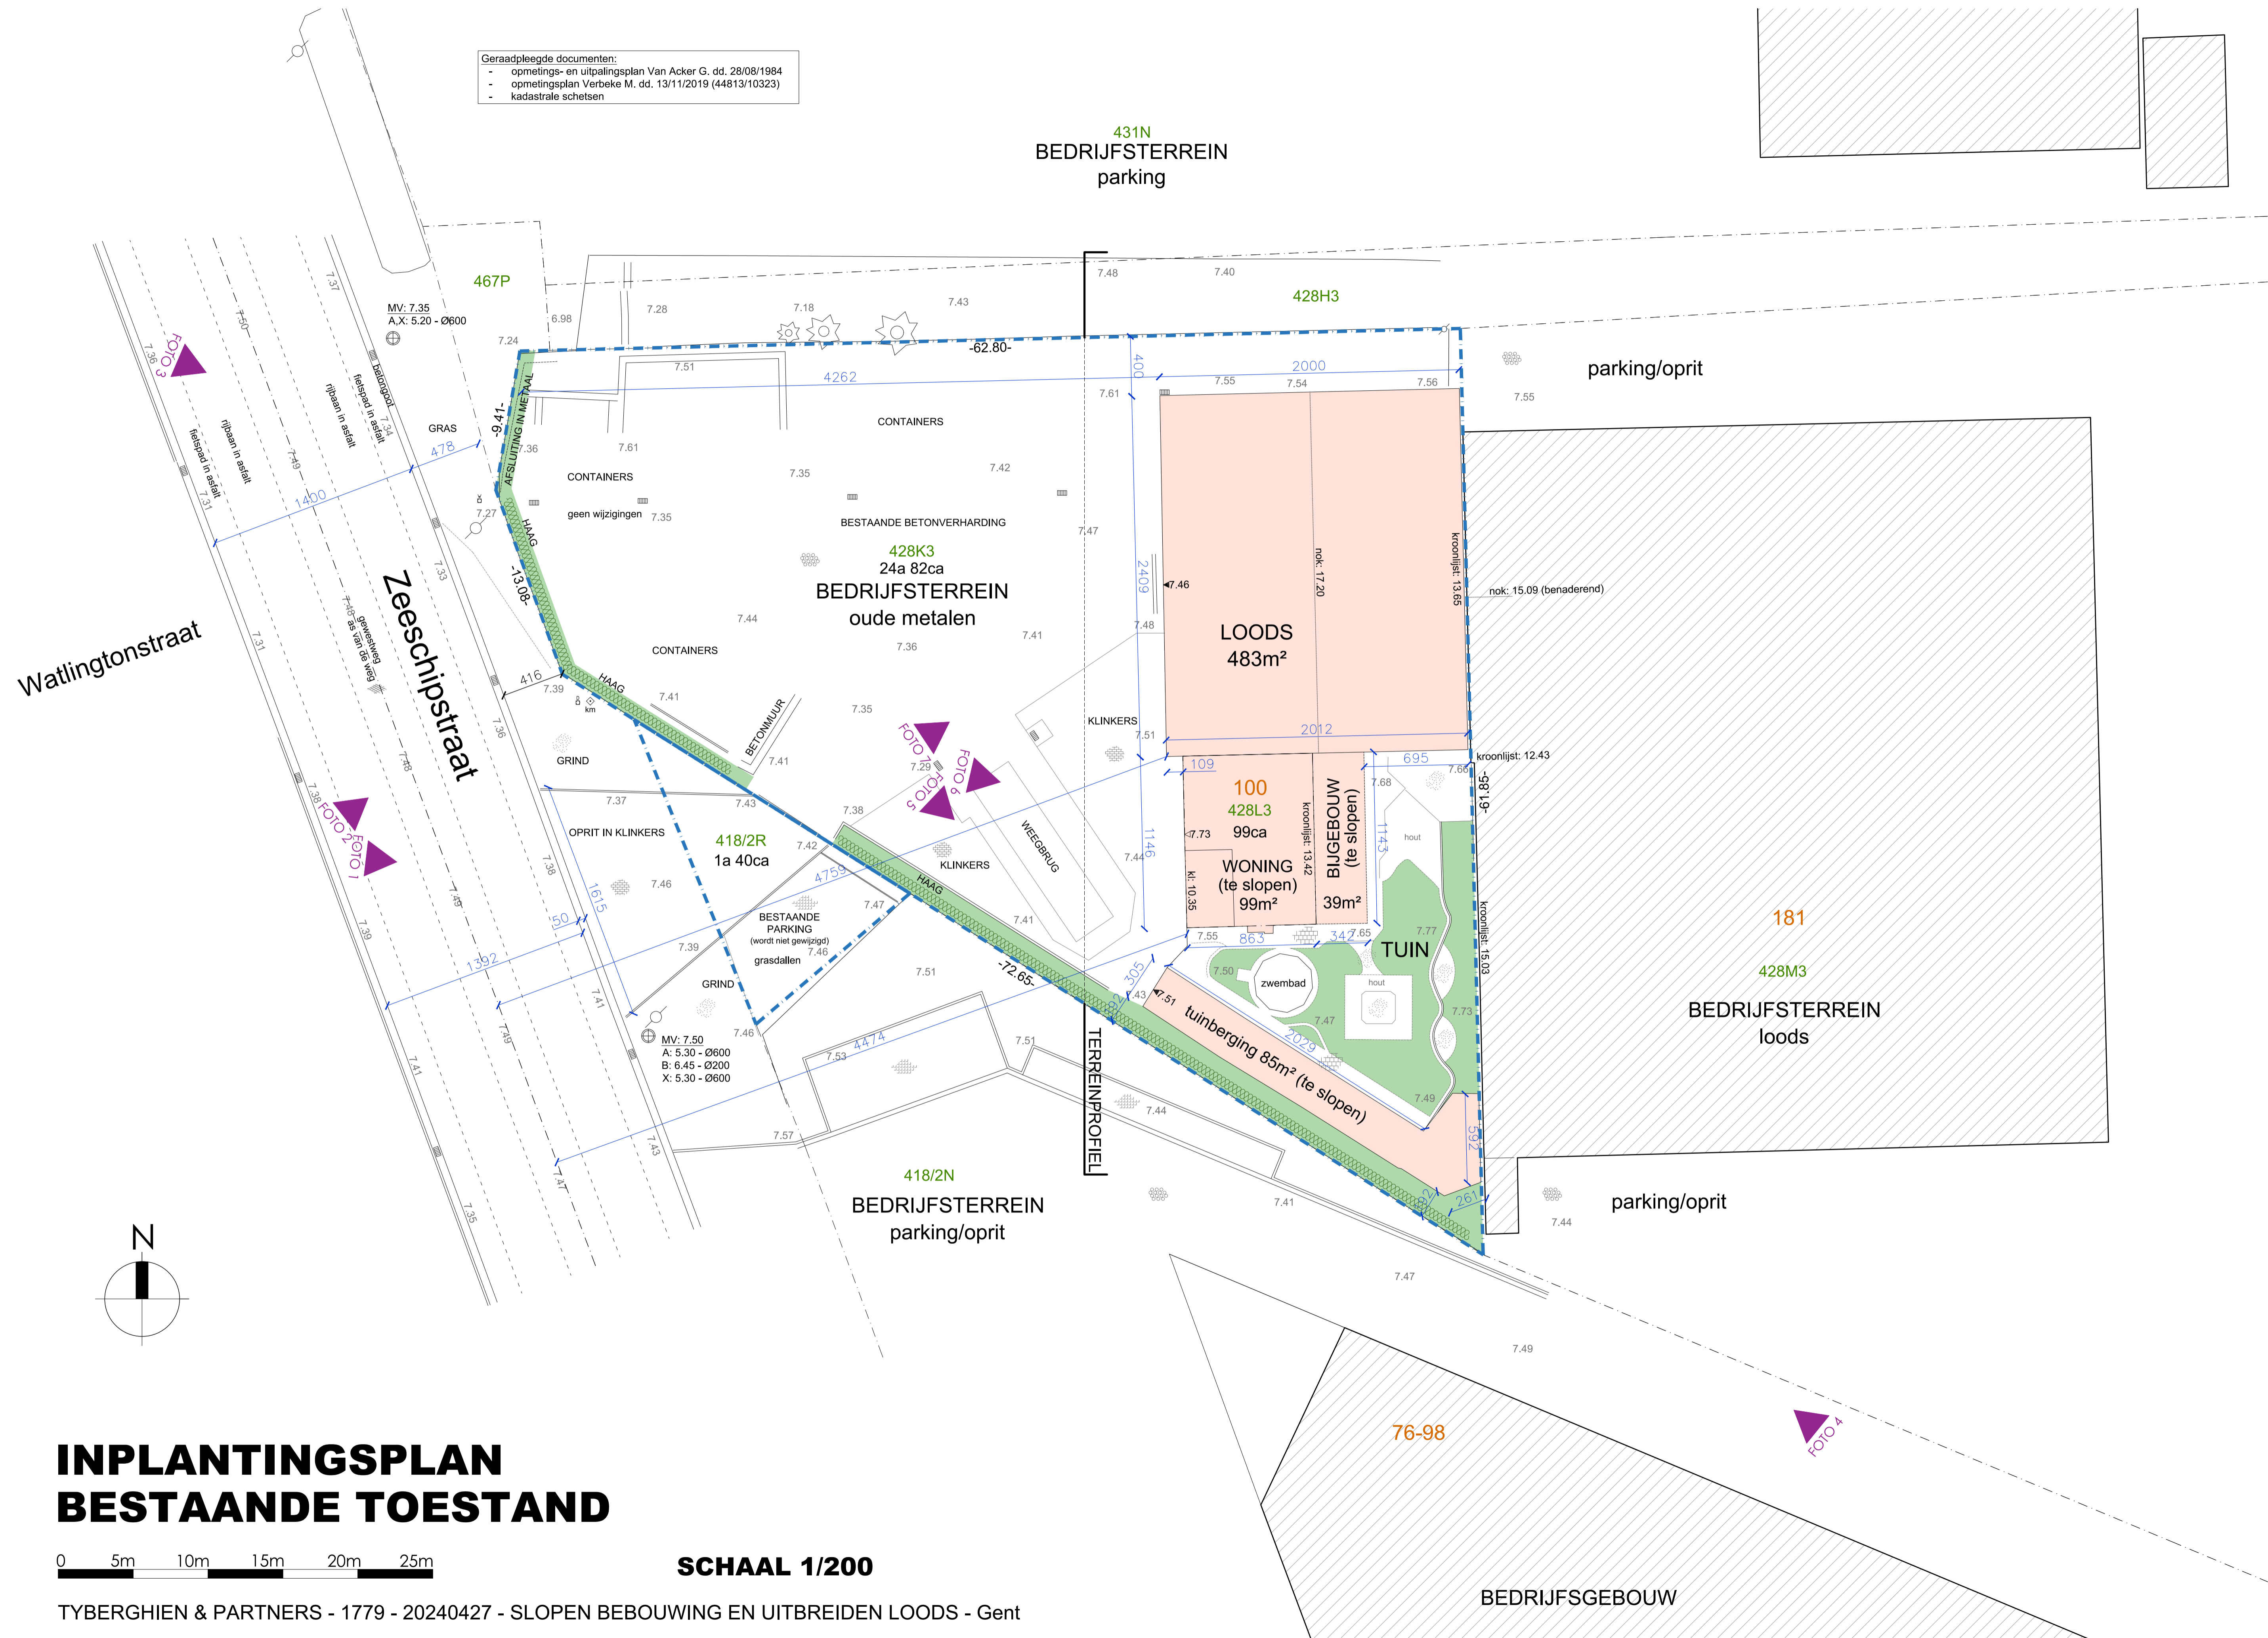

INPLANTINGSPLAN BESTAANDE TOESTAND

0 5m 10m 15m 20m 25m

SCHAAL 1/200

TYBERGHEN & PARTNERS - 1779 - 20240427 - SLOPEN BEBOUWING EN UITBREIDEN LOODS - Gent