


afbeelding 1:100, 100% afgeleid uit  
aan de hand van de bestaande  
afbeelding 1:100, 100% afgeleid uit  
afbeelding 1:100, 100% afgeleid uit

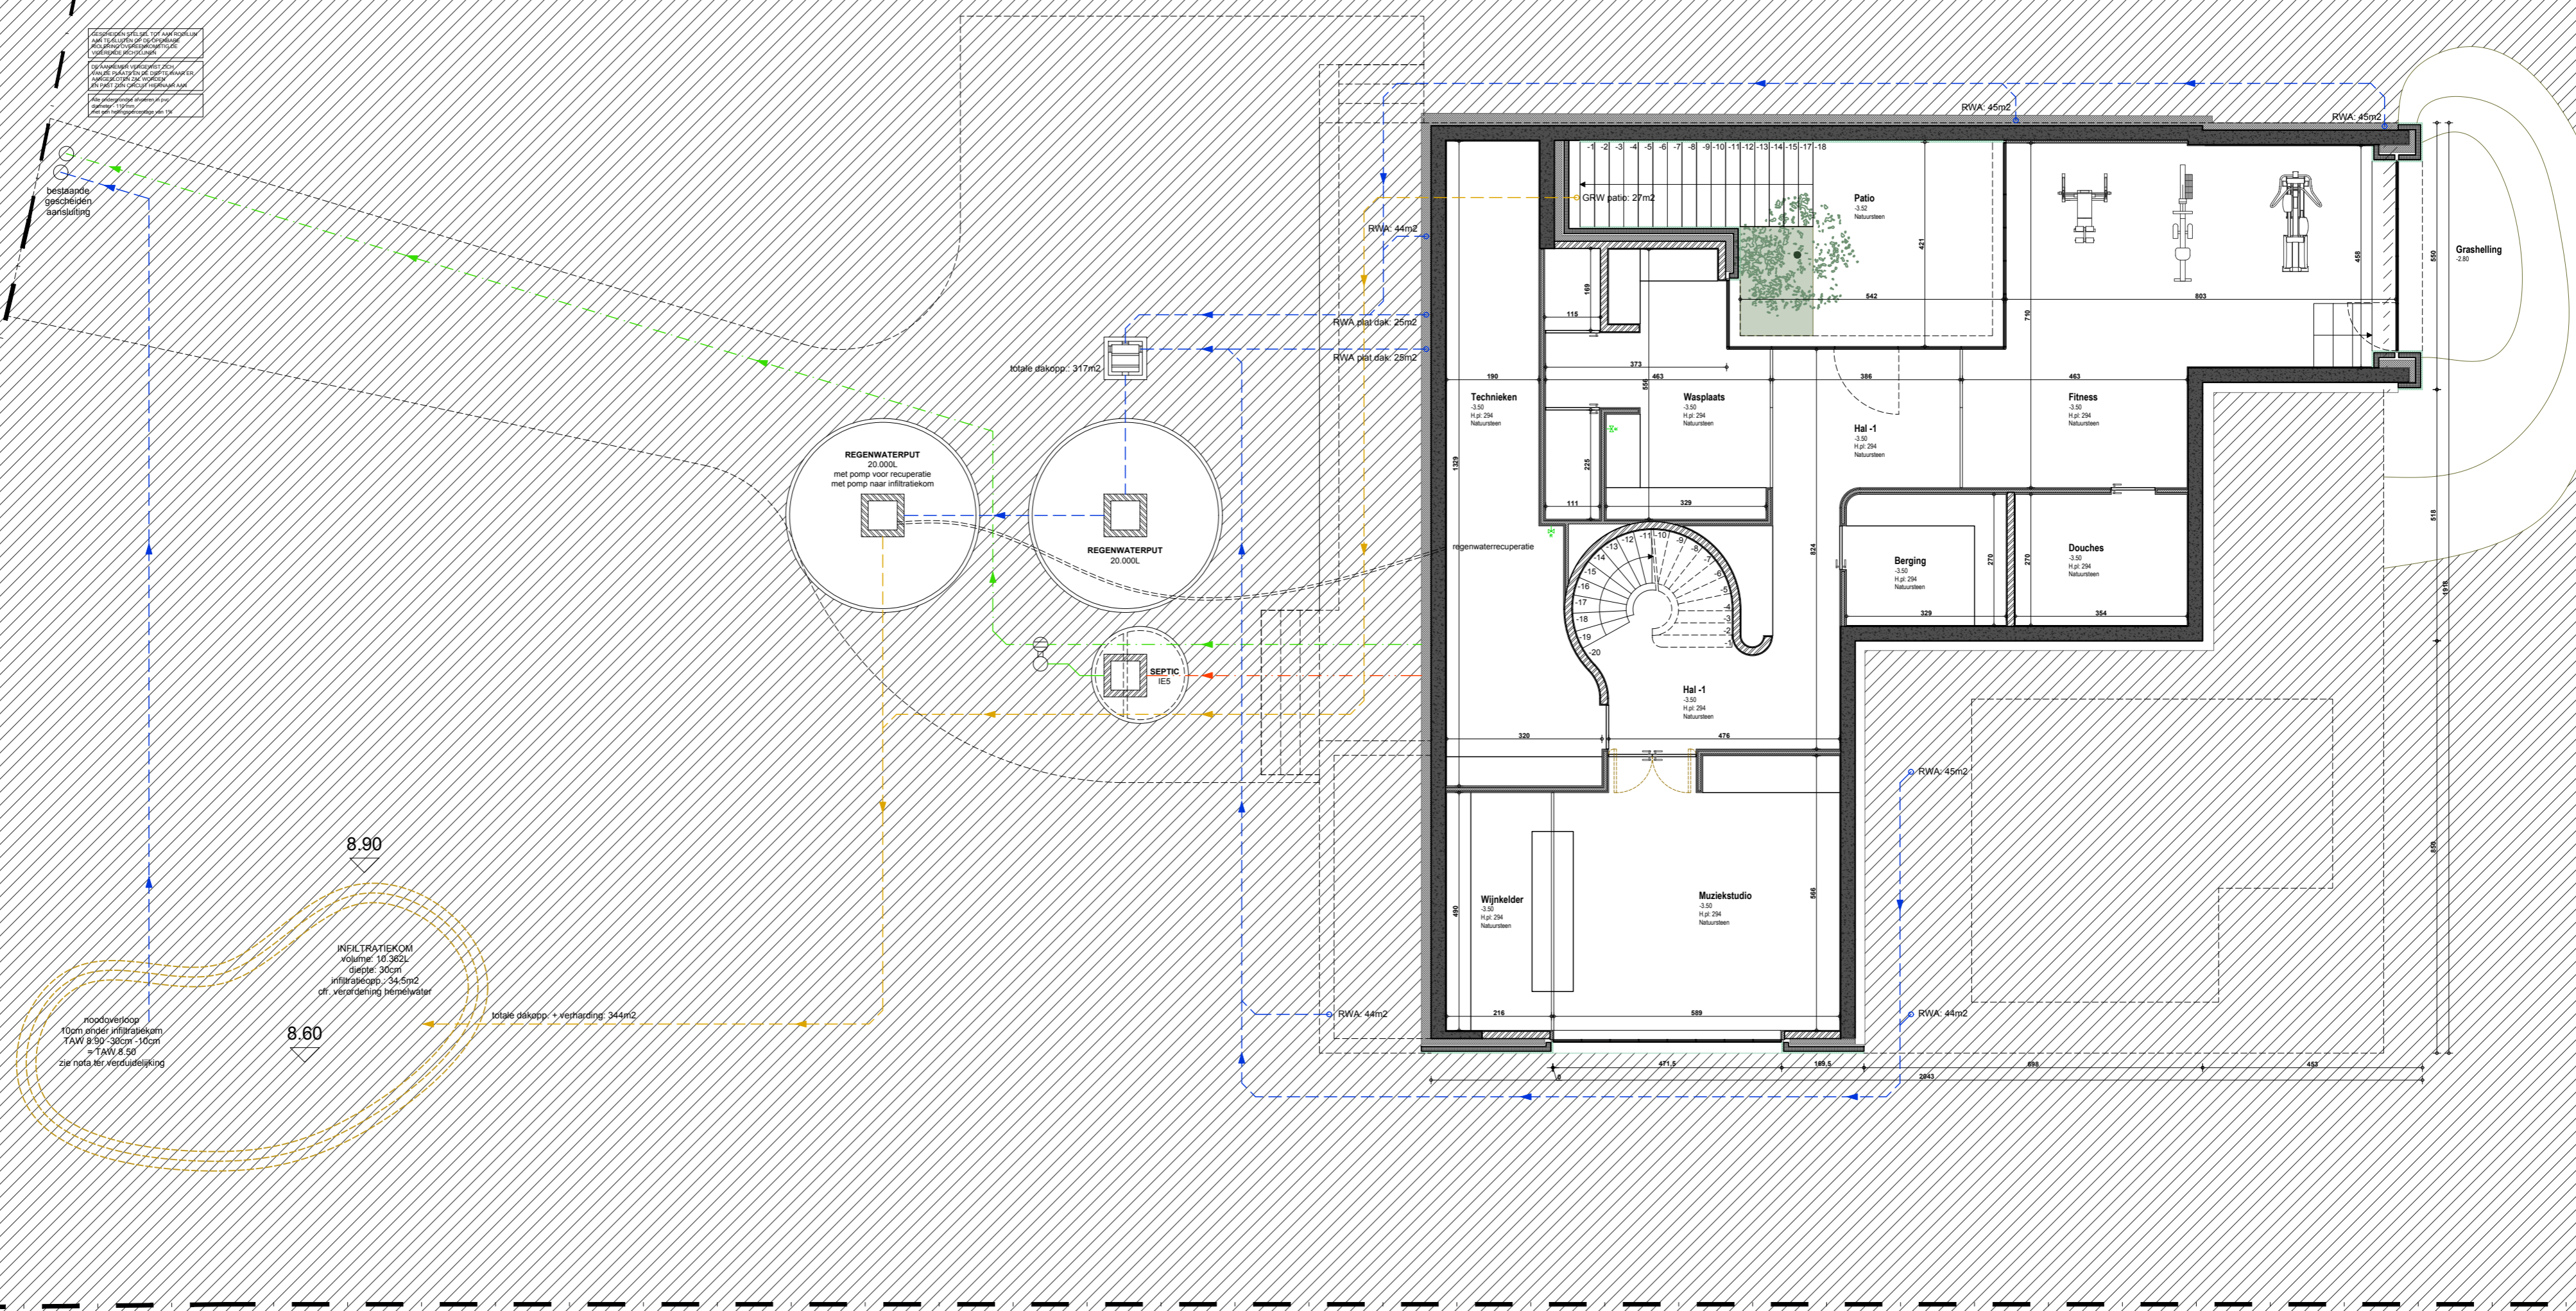

RIOLERING NIEUWE TOESTAND

