WONING Stenenkruis 19 - Wondelgem

BESTAANDE TOESTAND

GRONDPLANNEN (1/100)

06/06/2024
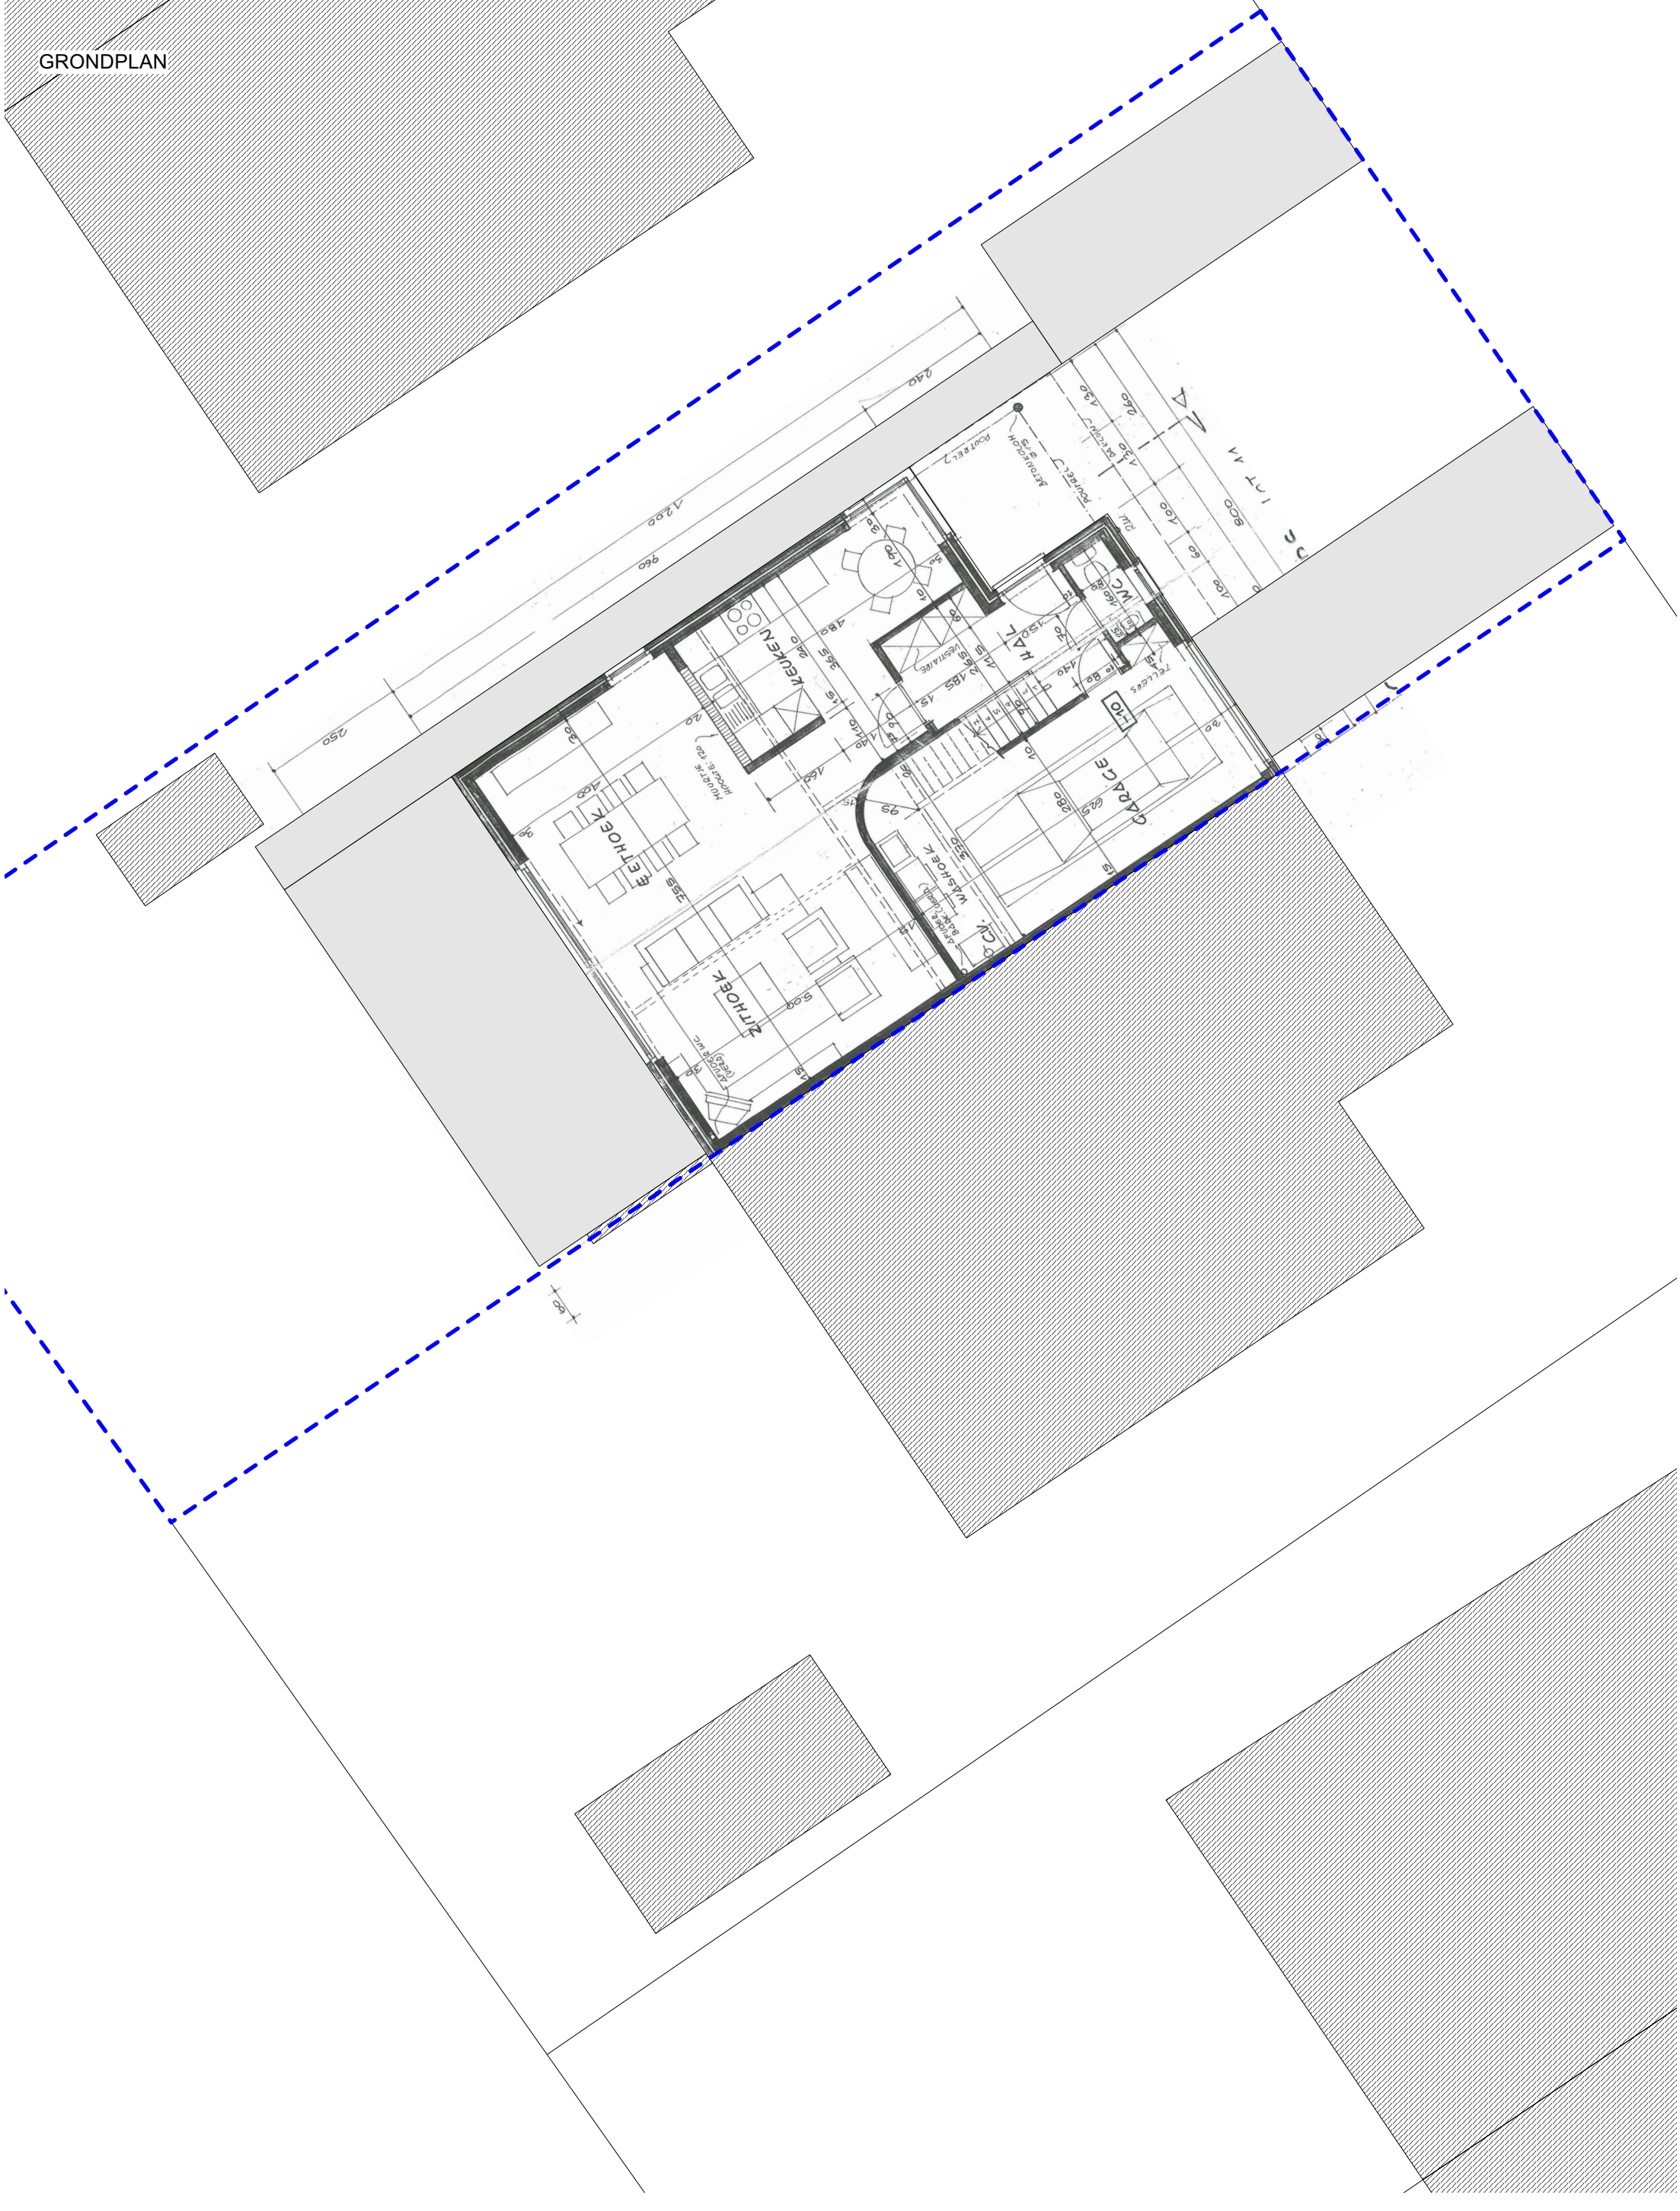
GRONDPLAN