WONING Stenenkruis 19 - Wondelgem

NIEUWE TOESTAND

GEVELS (1/100)

06/05/2024
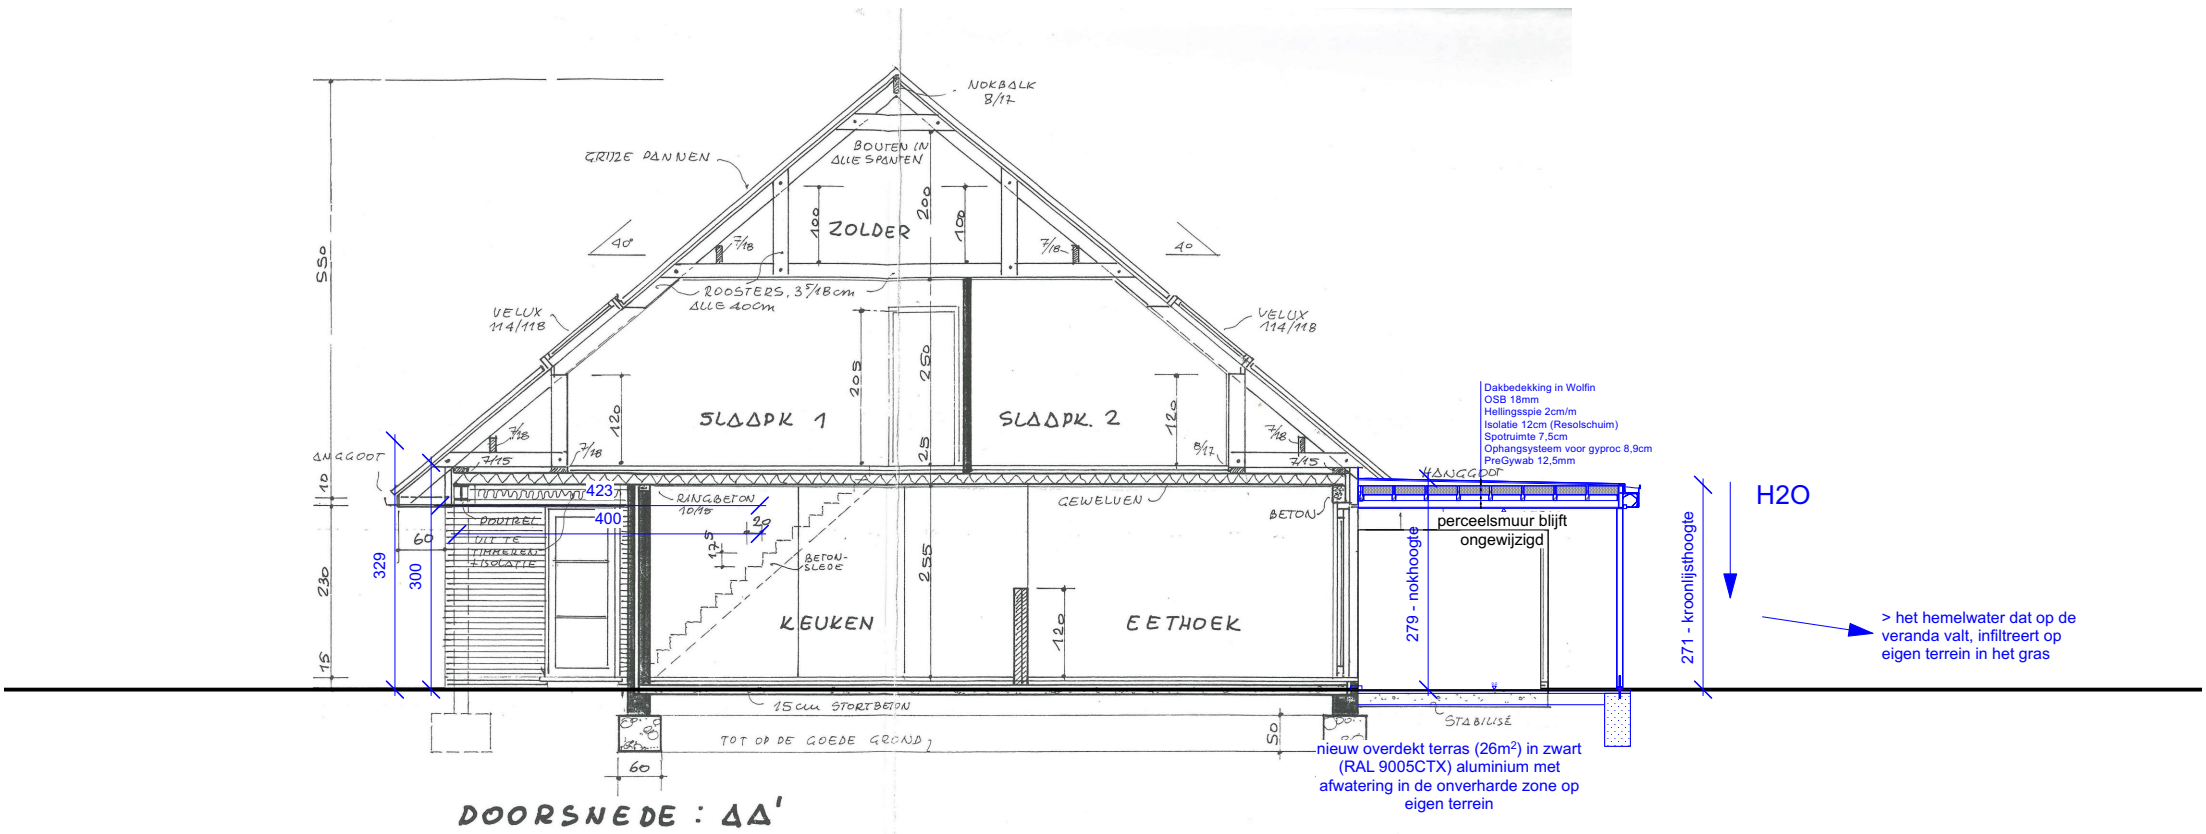
SNEDE