


TOESTELLEN			
Nr. op plan	Toestel / Opslag	Vermogen	Rubriek nr.
1	Transformator	1,055 kVA	12.2.2*
2	Transformator	1,055 kVA	12.2.2*
3	Hulptransformator	50 kVA	12.2.1*

LEGENDE

--- PERCEELSGRENS
 --- HE MELWATER

0 1 2 3 4 5m
 Schaal: 1/50

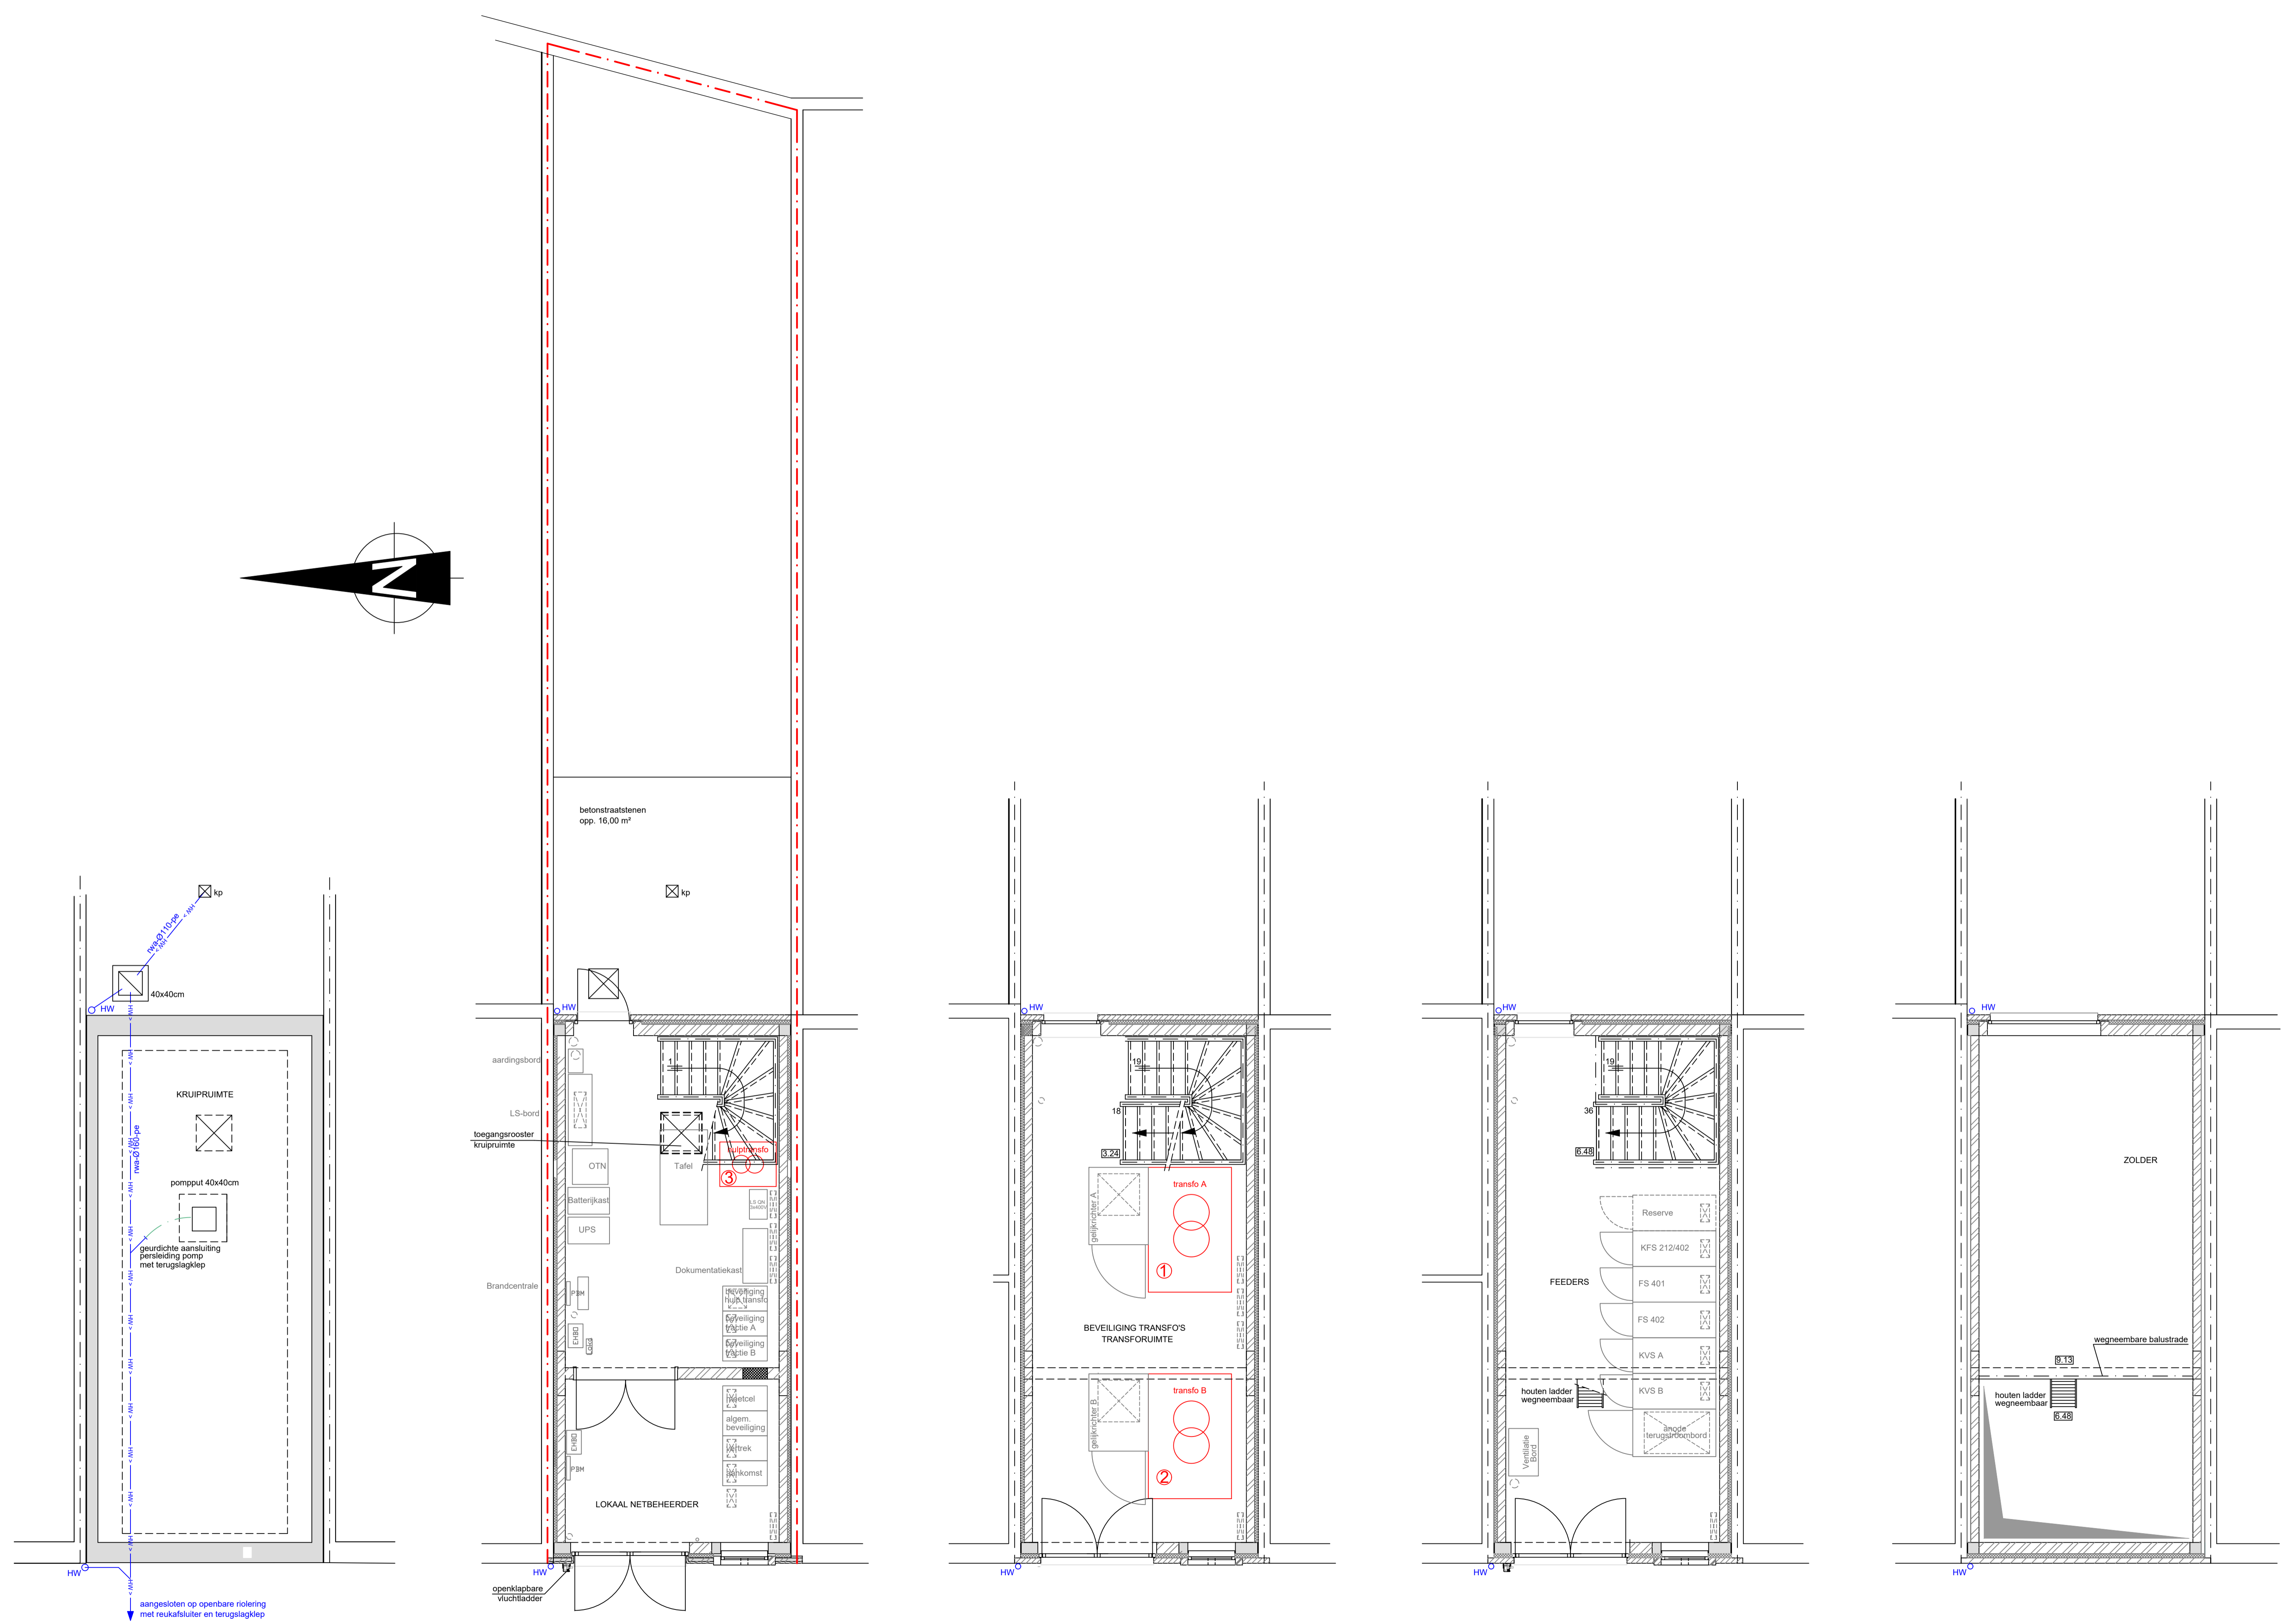

KRUIPRUIMTE (-1.40)

GELIJKVLOERS (0.00)

VERDIEPING 1 (+3.24)

VERDIEPING 2 (+6.48)

VERDIEPING 3 (+9.13)

VLAAMSE VERVOERSMAATSCHAPPIJ
 De Lijn - BU Techniek
 Motstraat 20 - 2800 Mechelen
 WWW.DELIJN.BE

**TS 401 Ledebergstraat
 Ledebergstraat 63
 9050 Ledeberg**

Omgevingsvergunningaanvraag - deel MILIEU
 Rioleringsplan
 Uitvoeringsplan

G				
F				
E				
D				
C				
B				
A				

IND.	DATUM	WIJZIGINGEN	GET.	I.O.V.
Getekend	L. De Moor	Datum	15/01/2024	Formaat plan A1 Buis
Nagezien		Plotdatum	15/01/2024	Schaal 1/50
Goedgekeurd		PG-nr.		Dossiernr. 24_006
Vervangt plannr.		Dienst	Planning & Analyse	Bz. best. nr.
Projectadres	Aannemer			