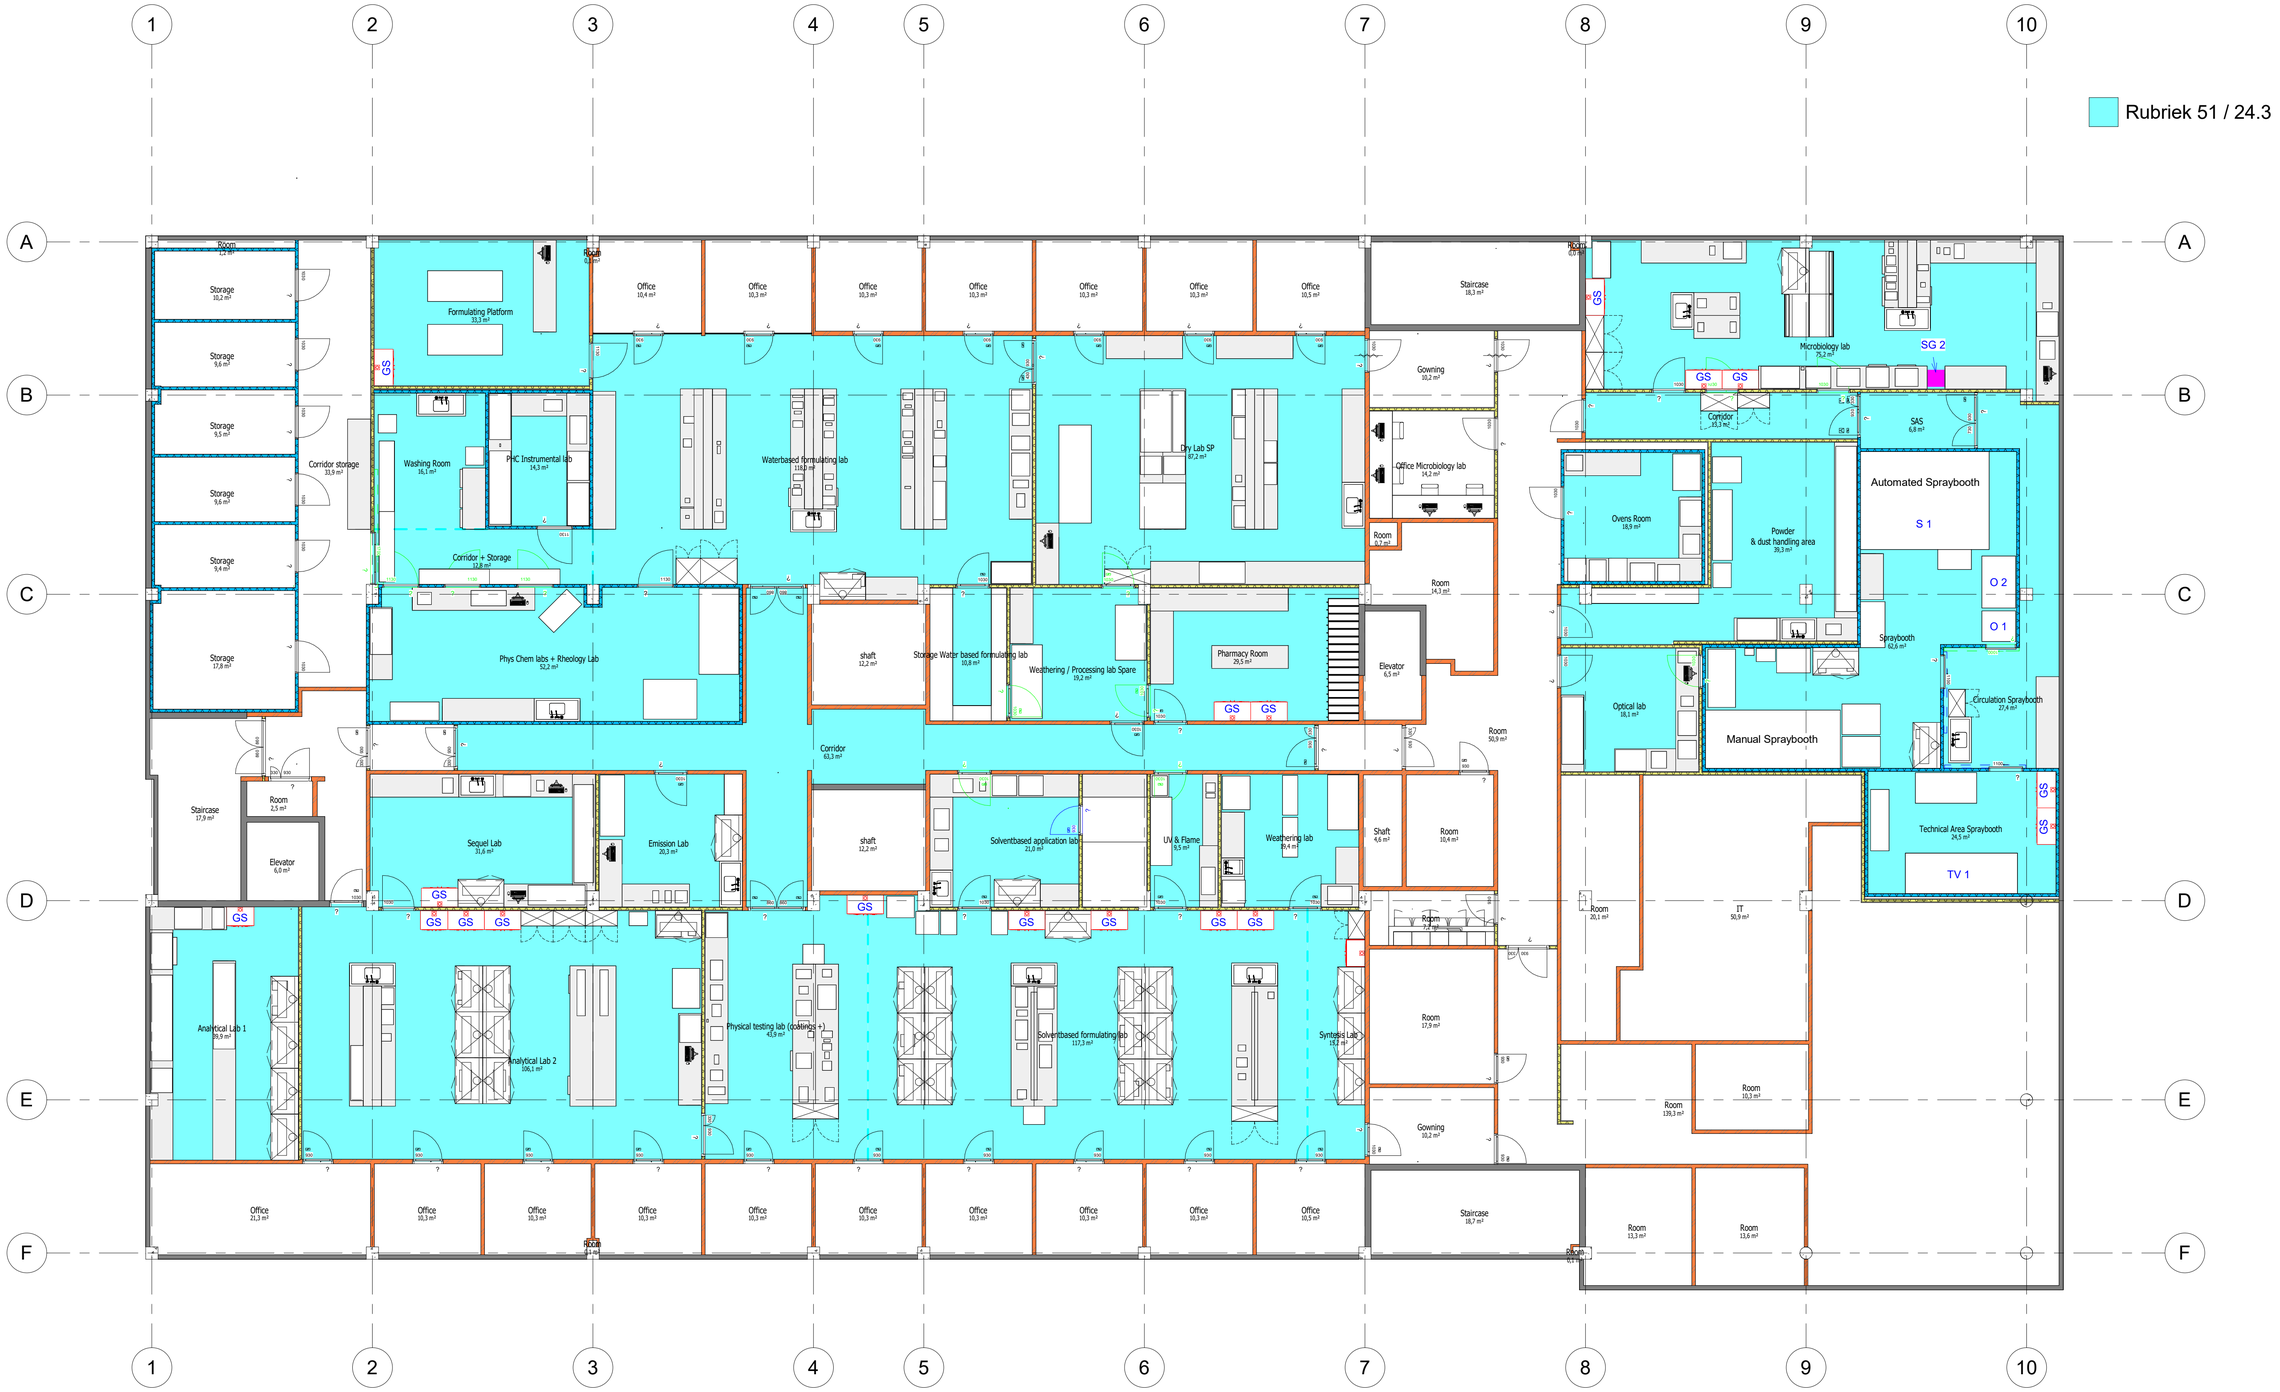

1 Milieuaanvraag 2e Copy 1

1 : 100