


1 Inplanting totaal - Nieuwe toestand  
1 : 200

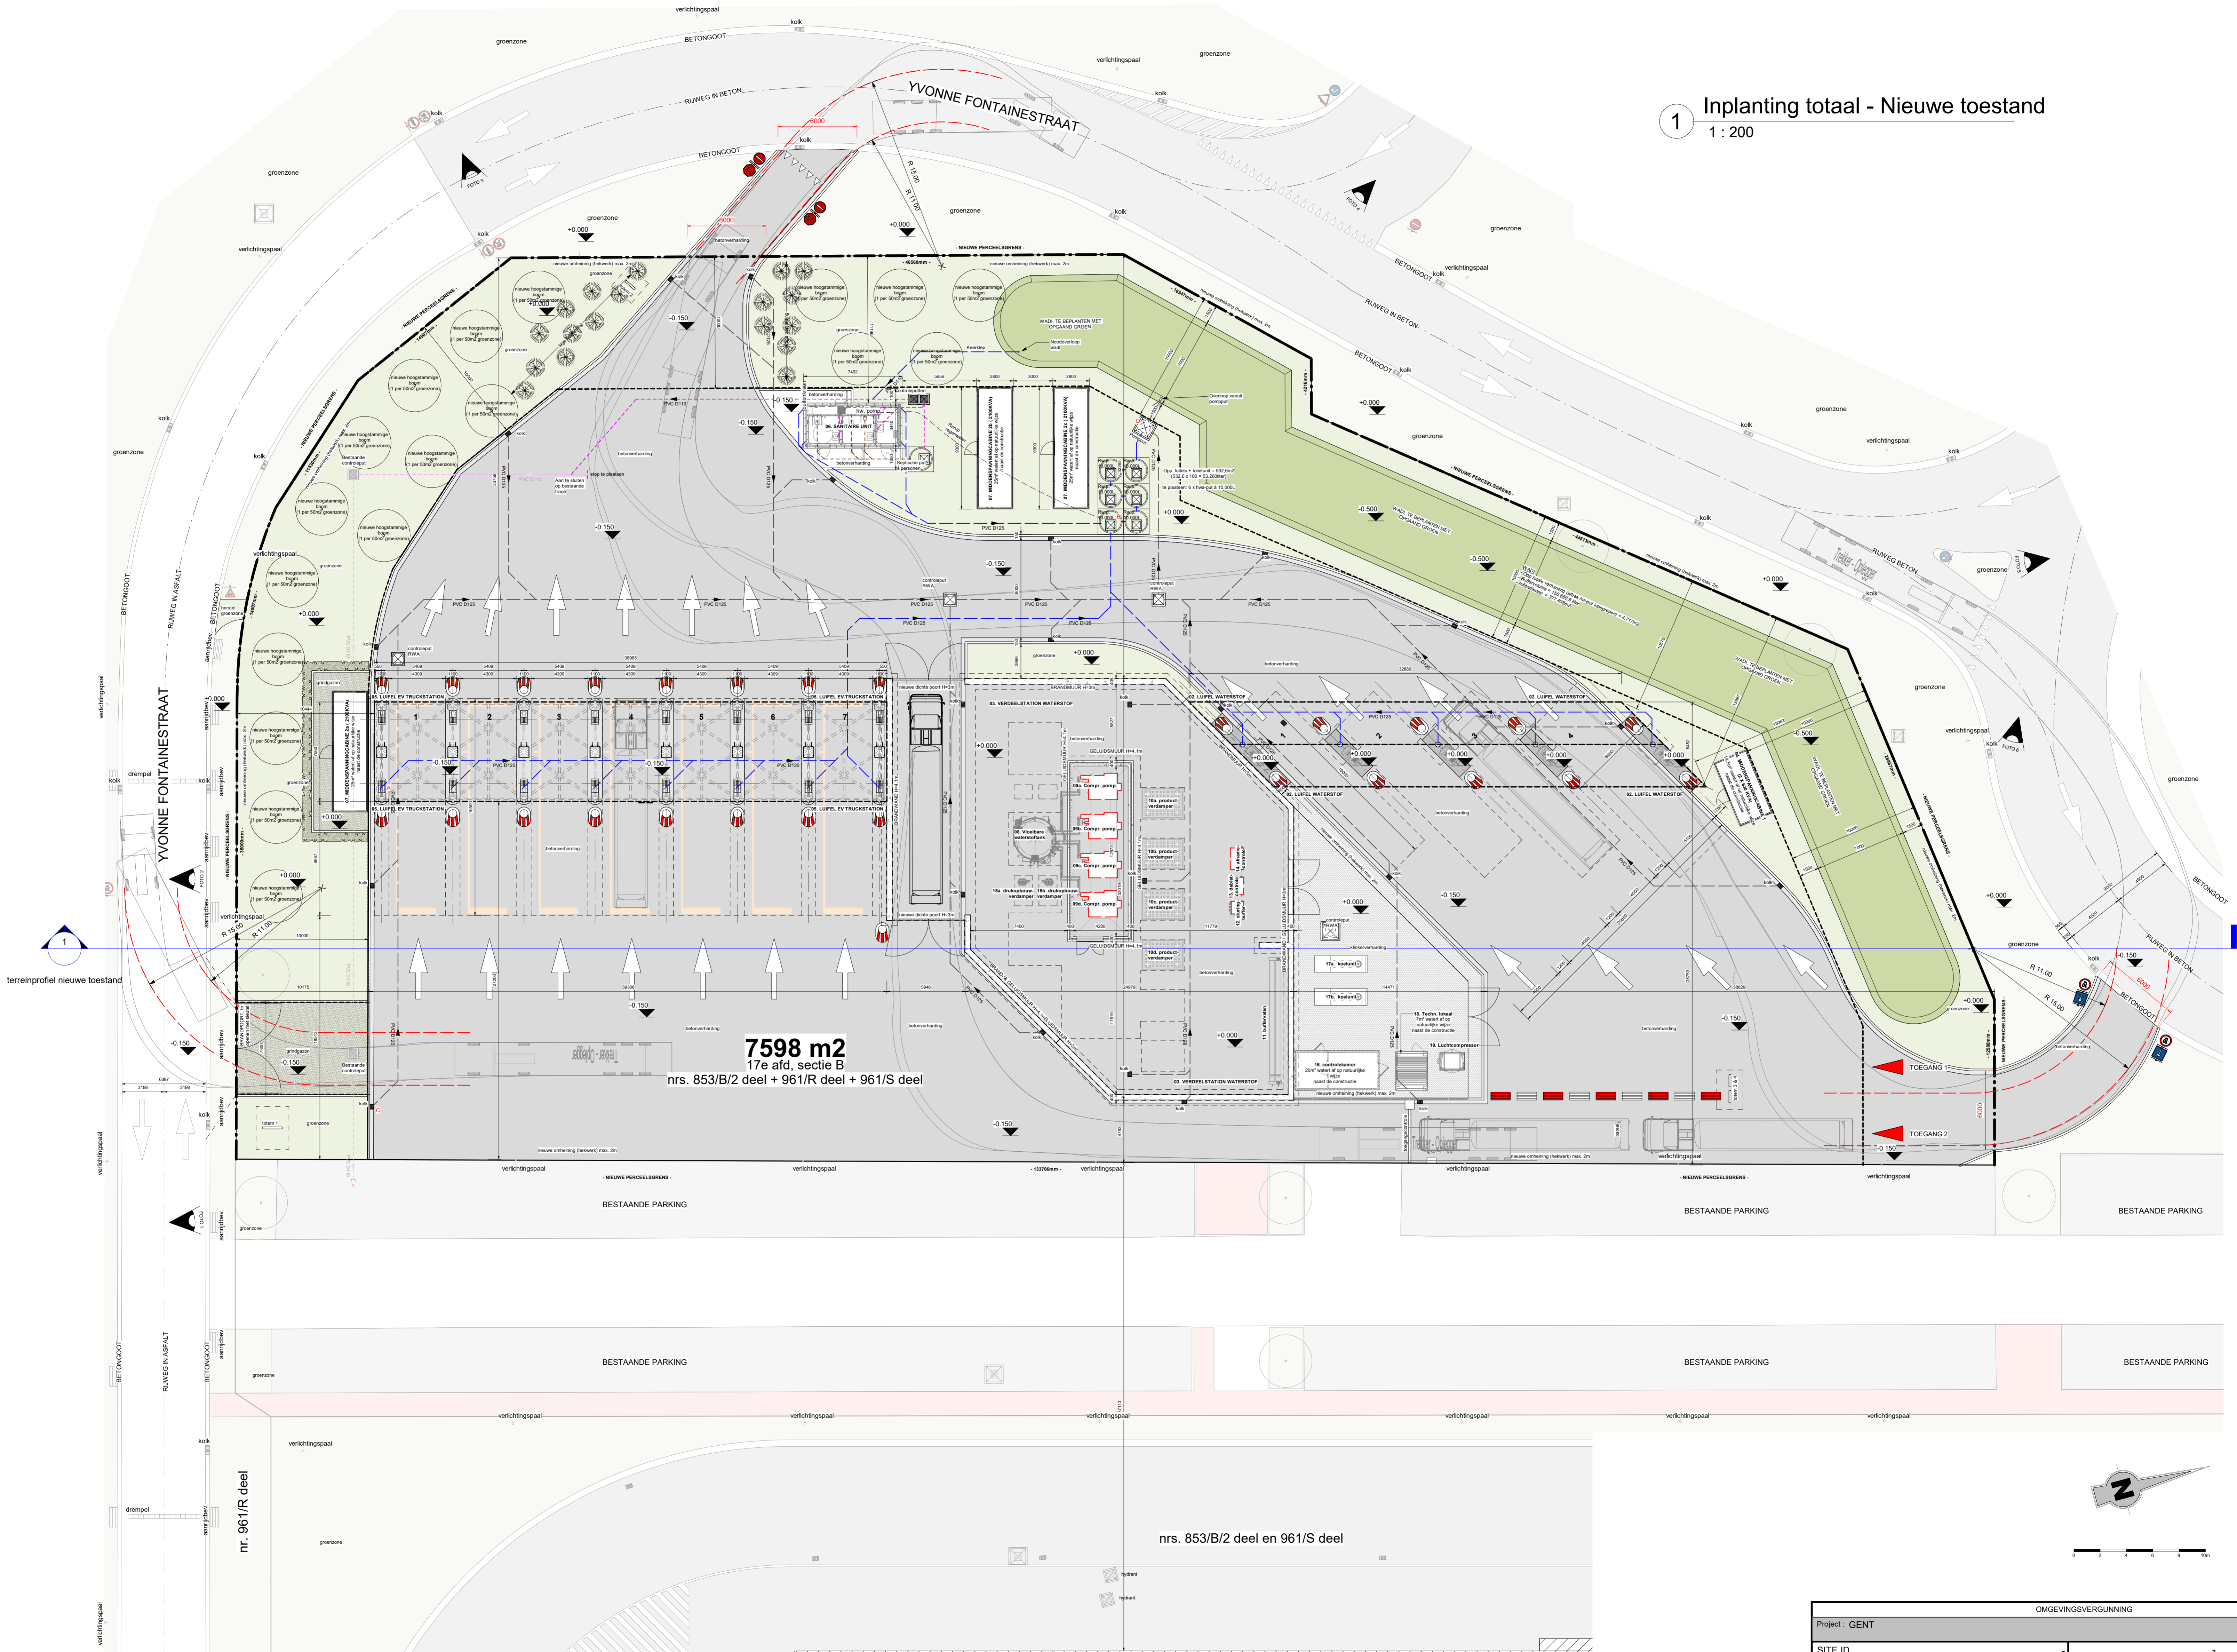

terreinprofiel nieuwe toestand

nr. 961/R deel

nrs. 853/B/2 deel en 961/S deel

LOODS HUISNR. 52  
afd. GENT 17 AFD/OOSTAKKER I 44051 SECTIE B  
PERCEEL 9961003000  
1 BOUWLAGEN MET PLAT DAK

OMGEVINGSVERGUNNING	
Project : GENT	
SITE ID	
Ligging : Smalleheerweg 31 9041 GENT	
Kadaster : 17e afd. Sectie B, nrs. 853/B/2 deel + 961/R deel + 961/S deel	
BA_bouwen van een verdeelstation voor waterstof & EV Truckstation met sanitaire unit_I_N_02_INPLANTING TOTAAL.pdf	
Schaal : 2026 aangepast	SEUSE
Datum : 14-04-2024	
Ontwerp : CGP	
Gekend : DDK	