


Snede A luifel waterstof

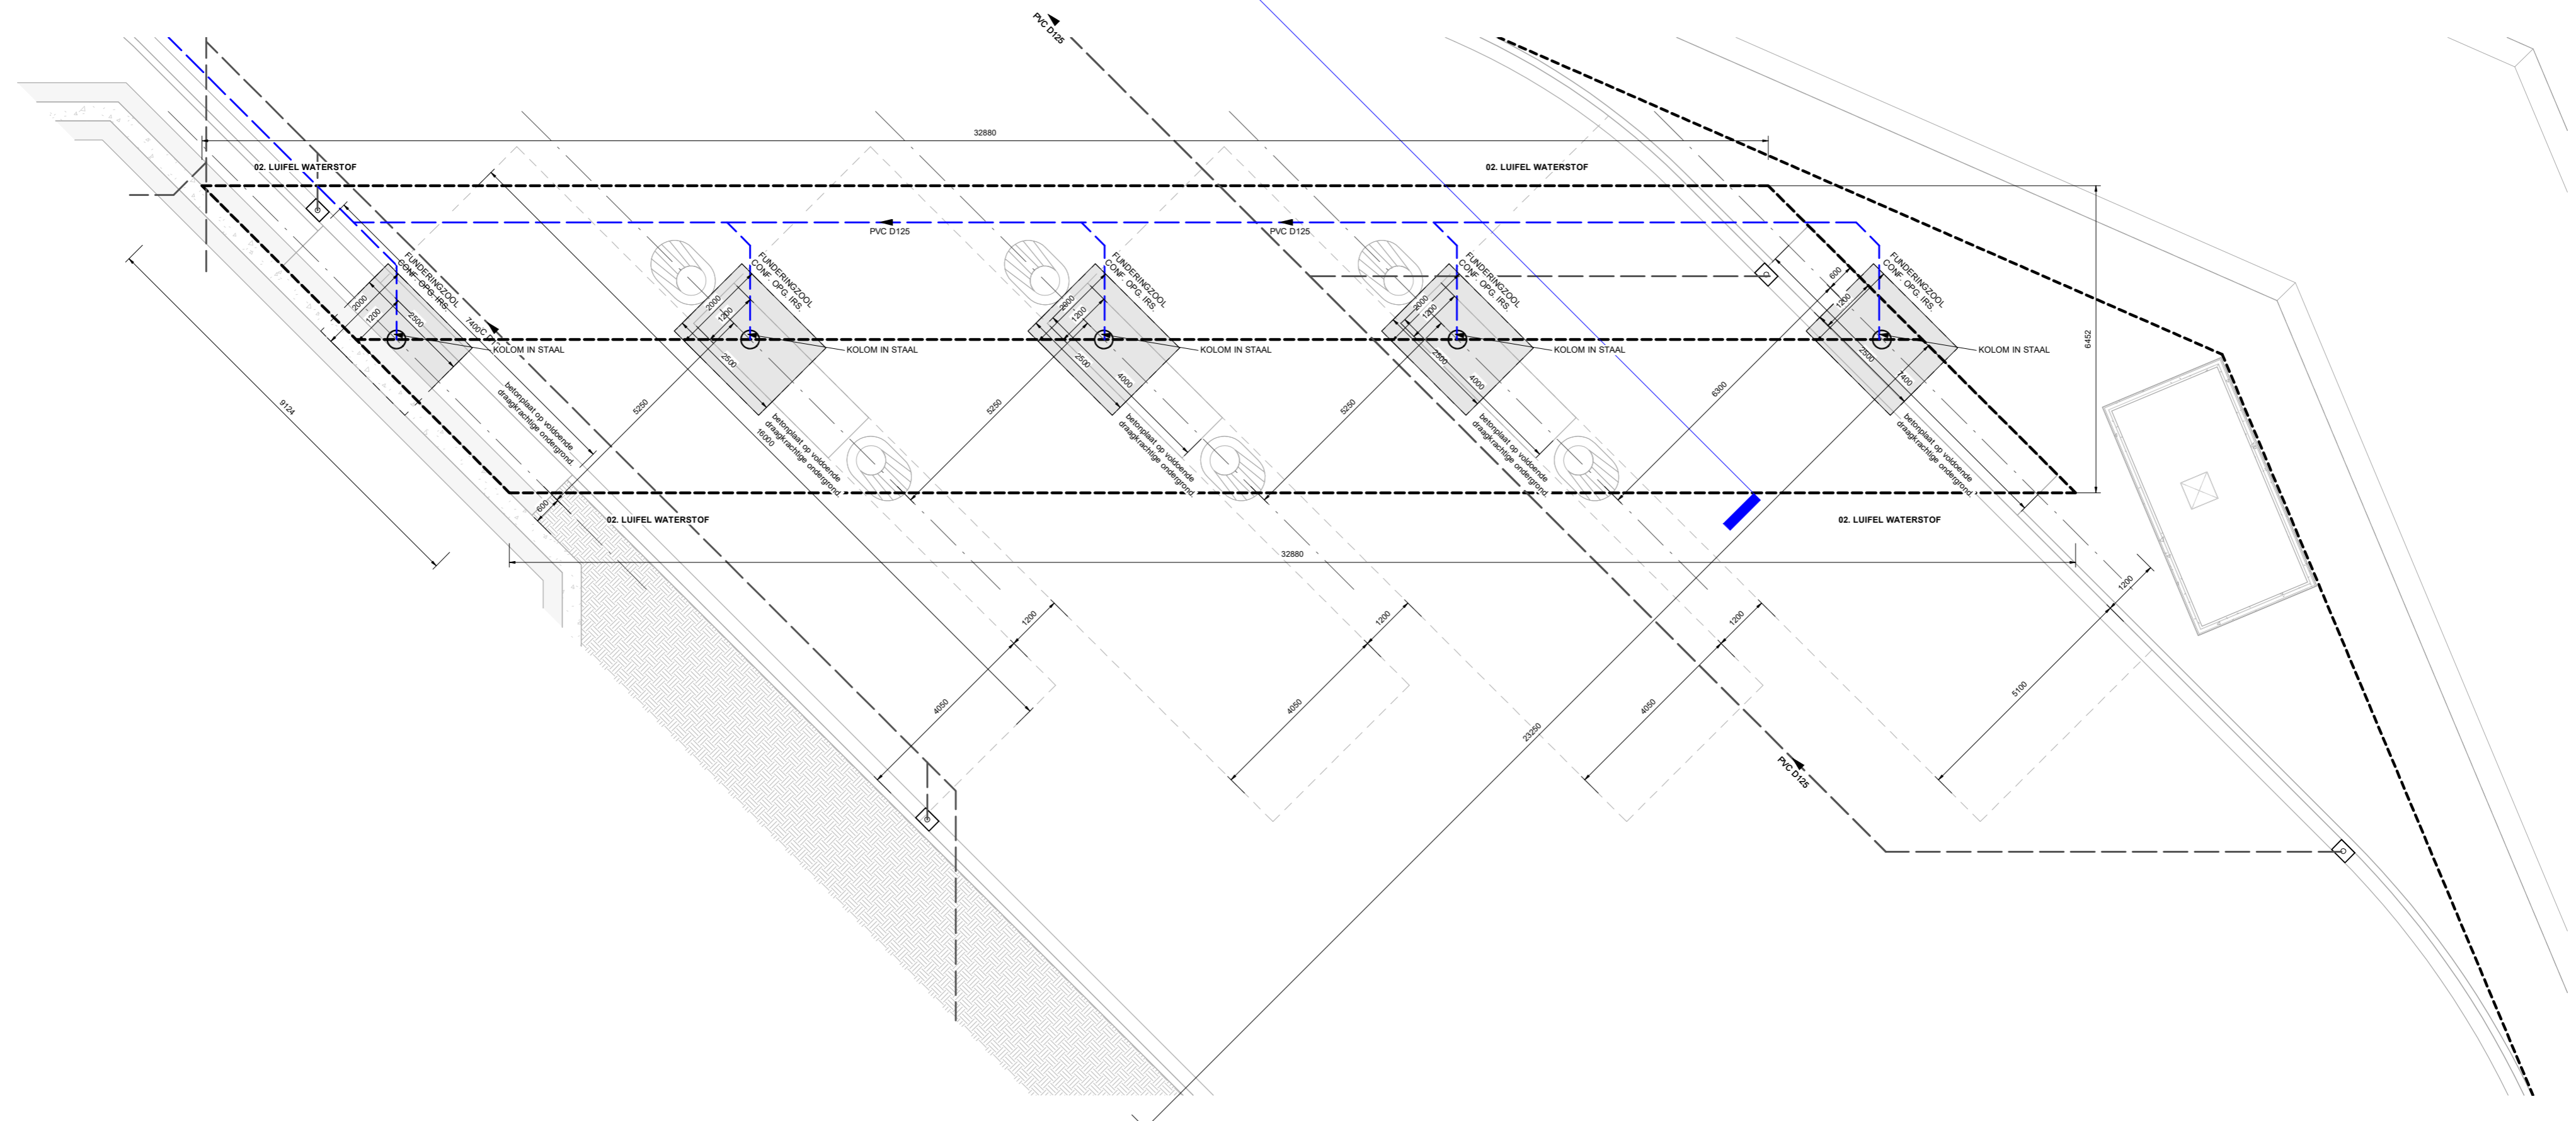


1

Fundering luifel waterstof

1 : 100



OMGEVINGSVERGUNNING			
Project : GENT			
SITE ID		 Lod. de Konincklaan, 262 B-2320 Hoogstraten Tel.: +32 (0)3 314 22 00 Fax: +32 (0)3 314 77 41	
Ligging :			
Smalleheerweg 31 9041 GENT			
Kadaster	17e afd. Sectie B, nrs. 853/B/2 deel + 961/R deel + 961/S deel		
BA_luifel waterstof_P_N_02_Plan fundering.pdf		Schaal	zoals aangeduid
		Datum	14-04-2024
		Ontwerp	OSP
		Getekend	DDK
			REVISIE