


- ① container in staal - kleur wit
- ② betonpaneel - kleur grijs
- ③ hekwerk - kleur donkergrijs
- ④ alu buitenschrijnwerk - kleur muisgrijs

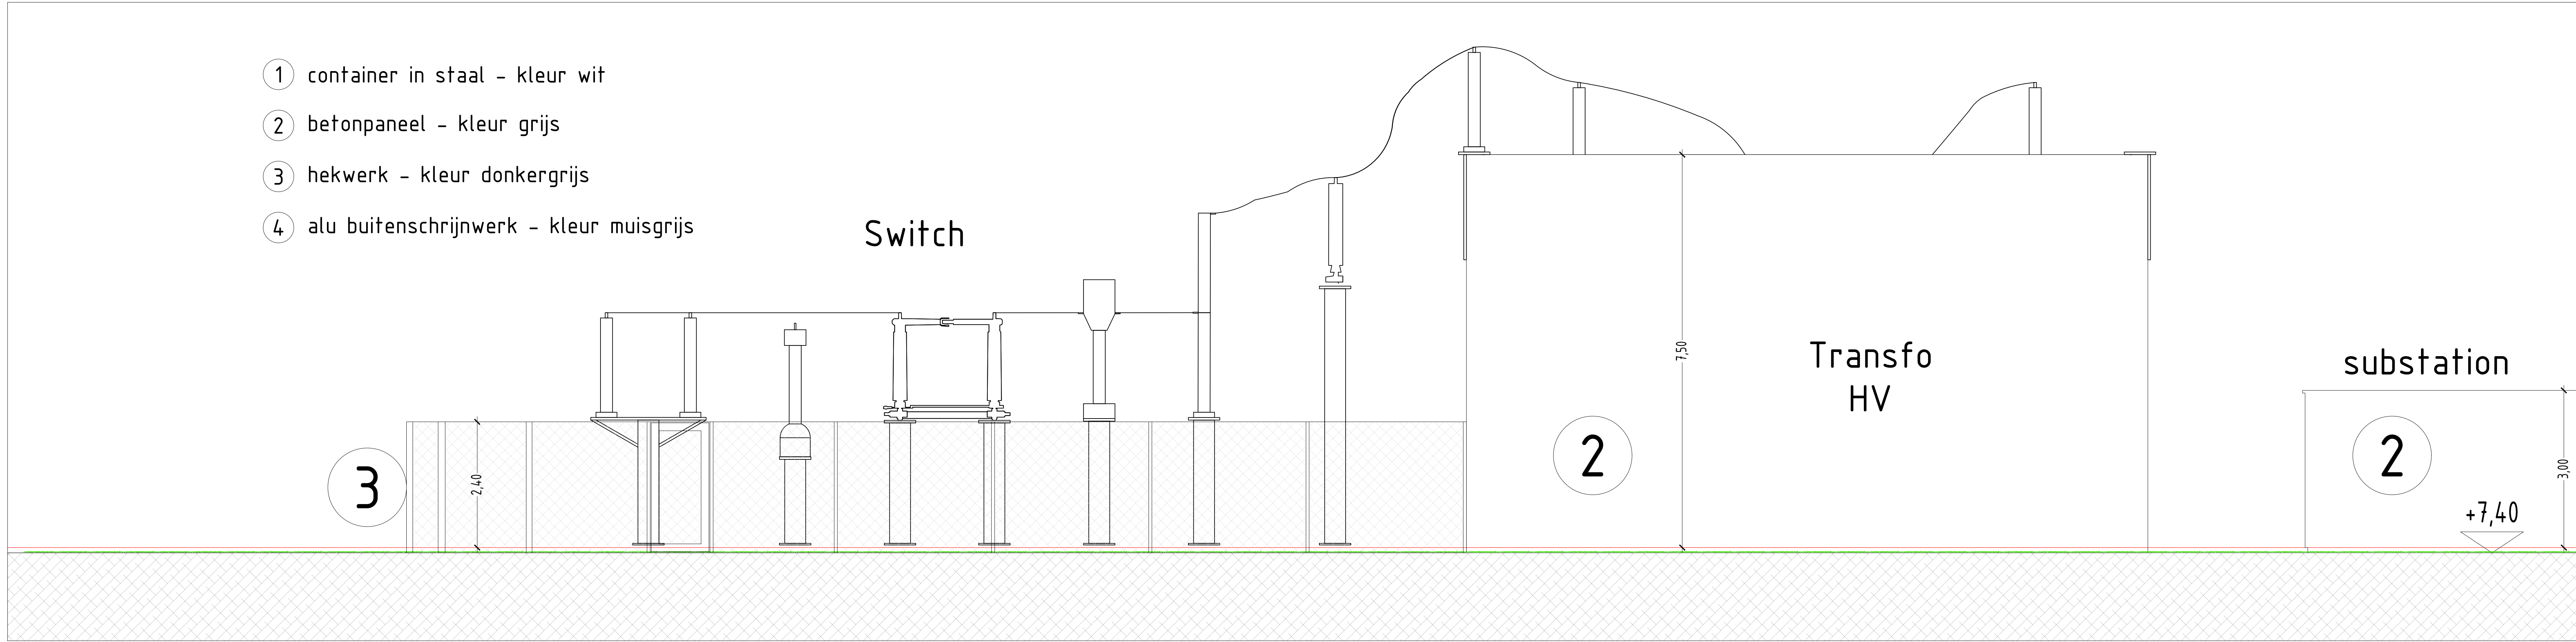

Gevel West - Transfo HV & Switch

PROJECT
Luminus - BESS - Site Ringvaart

BETREFT
AANVRAAG OMGEVINGSVERGUNNING

DOSSIER
&2023-016

PLANNUMMER
BA_TRFO_G_N_West

BOUWPLAATS
WINDCO 2 nv
Buitenring-Wondelgem 10 - 9000 Gent

SCHAAL
1 / 50
1 / 1000

INHOUD
Gevel West
Transfo HV & Switch = TRFO
nieuwe toestand

BOUWHEER
WINDCO 2 nv
Koning Albert II laan 7, 1210 Sint-Joost-fen-Node,
vertegenwoordigd door Dhr. Julien Doyard
BTW BE 0794.547.883

ARCHITECT
&steels bv (stamnummer B100091)
ir. arch. Patrik Steels (stamnummer A101237)
Vollmolenstraat 27 - 9000 Gent
tel. +32 475 38 79 90
btw BE 0894 478 471
patrik@ensteels.be