


# ELIA - hoogspanning



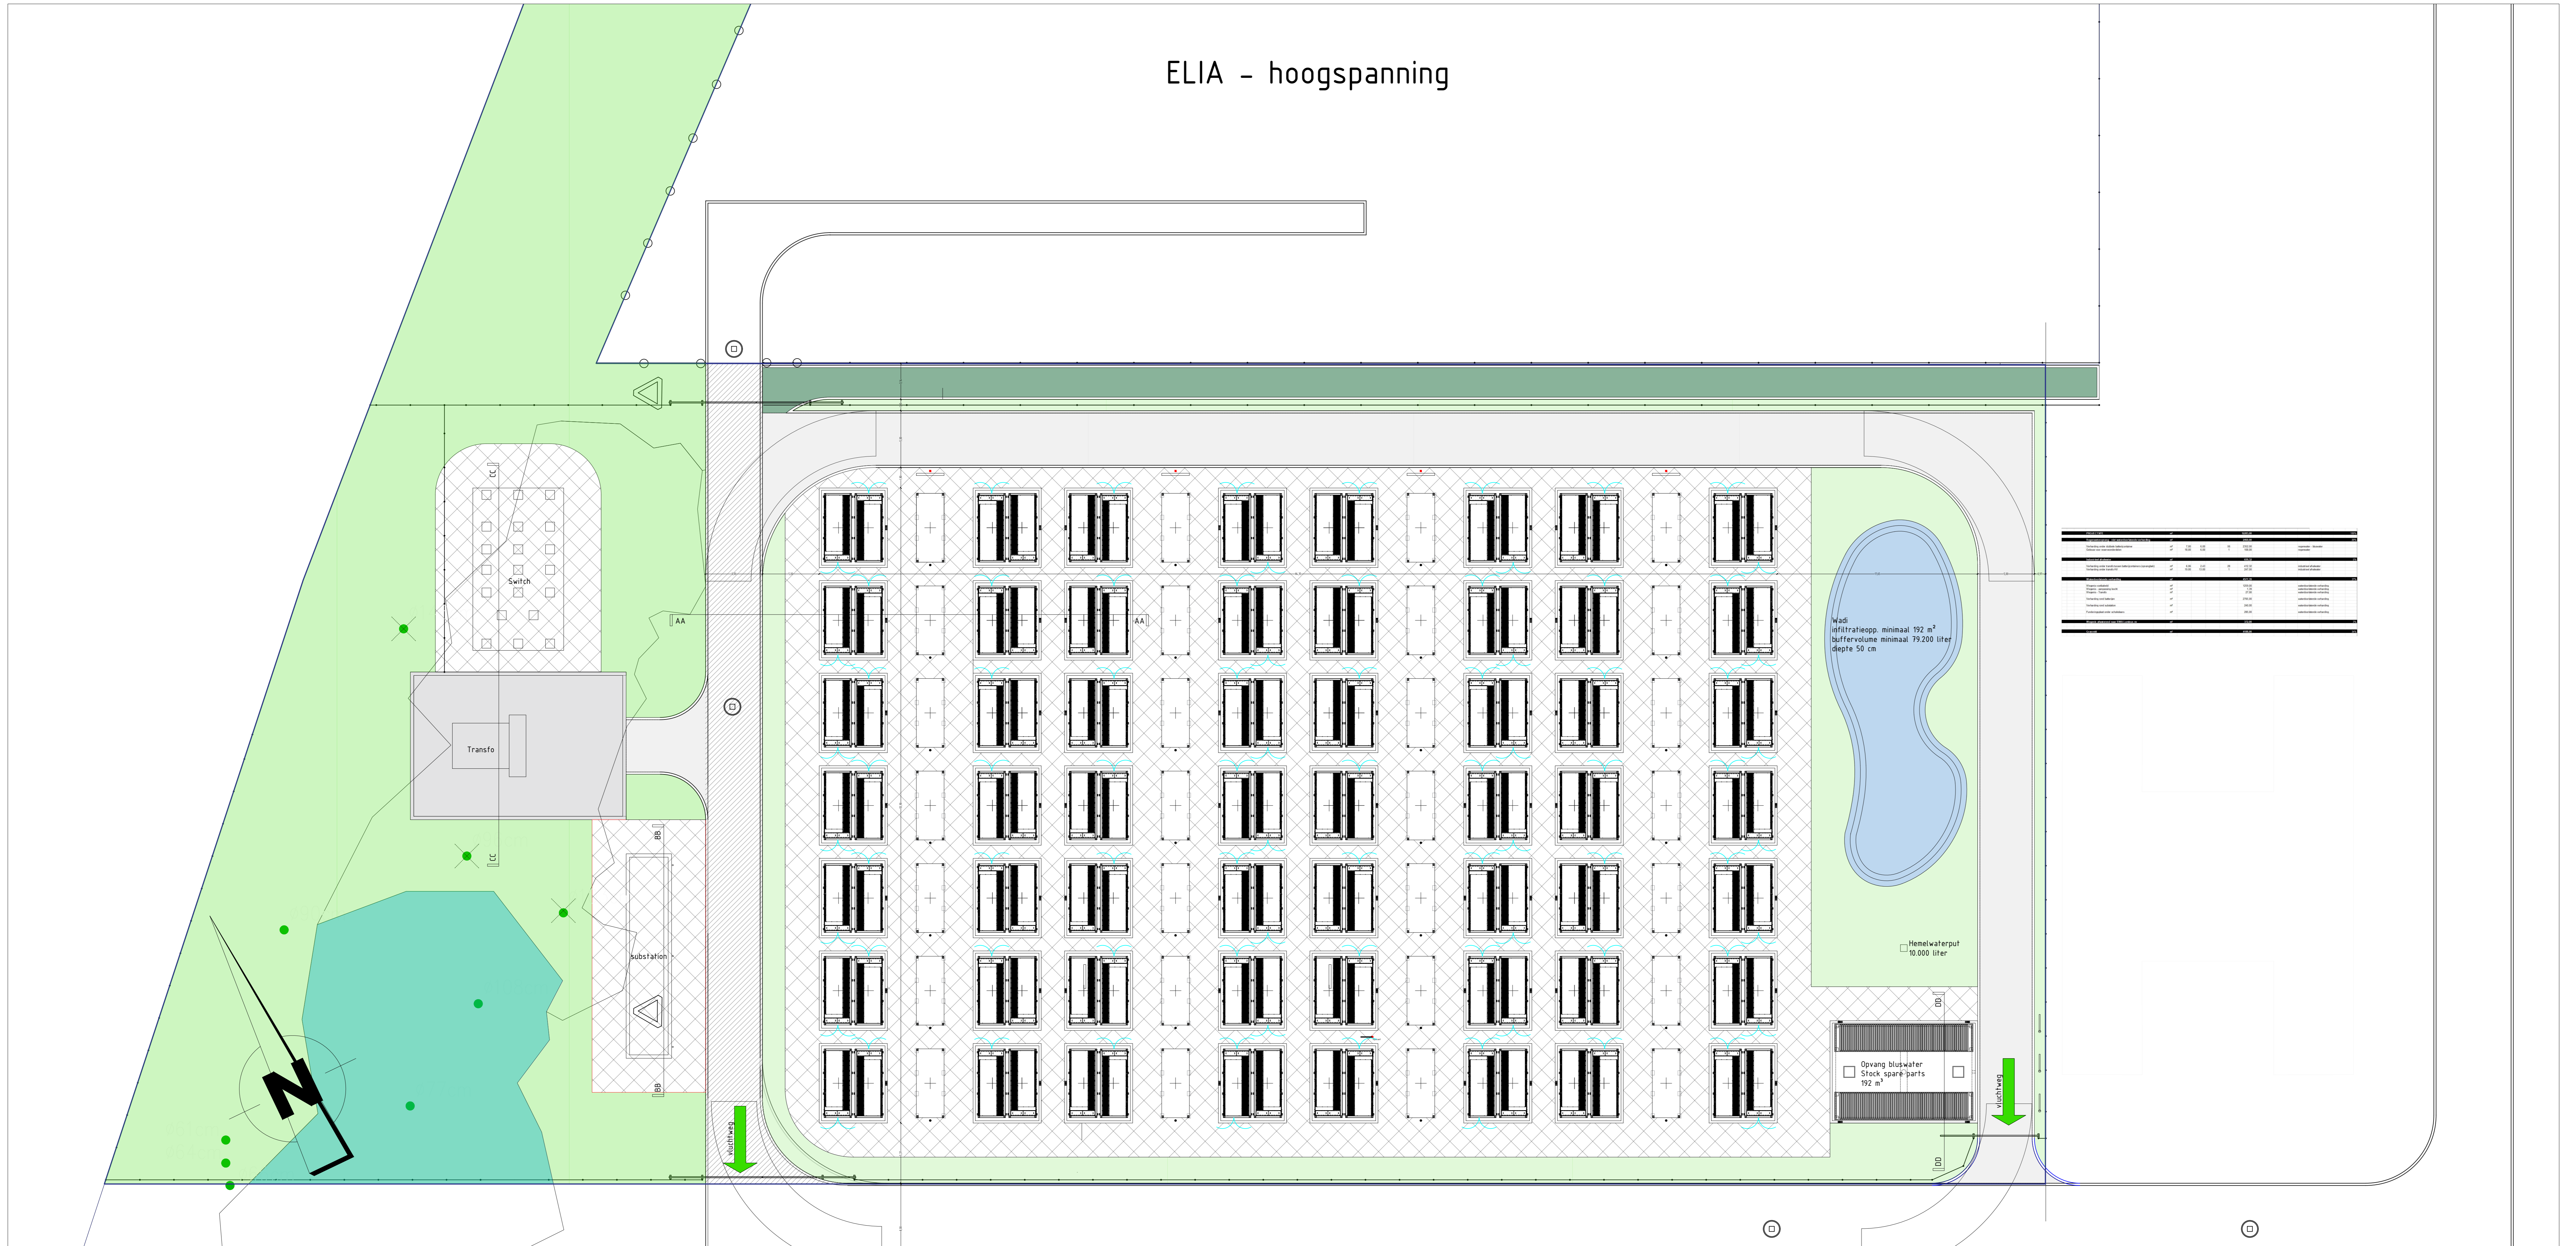


Code	omschrijving	hoeveelheid	eenheid	toelichting
1	Batterijcontainer	120	st	
2	Transfo	1	st	
3	Substation	1	st	
4	Wadi	1	st	
5	Opvang bluswater	1	st	
6	Stoek spare parts	1	st	
7	Menelwaterput	1	st	

Wadi  
 infiltratieopp. minimaal 192 m<sup>2</sup>  
 infiltratievolume minimaal 79.200 liter  
 diepte 50 cm

Menelwaterput  
 10.000 liter

Opvang bluswater  
 Stoek spare parts  
 192 m<sup>3</sup>

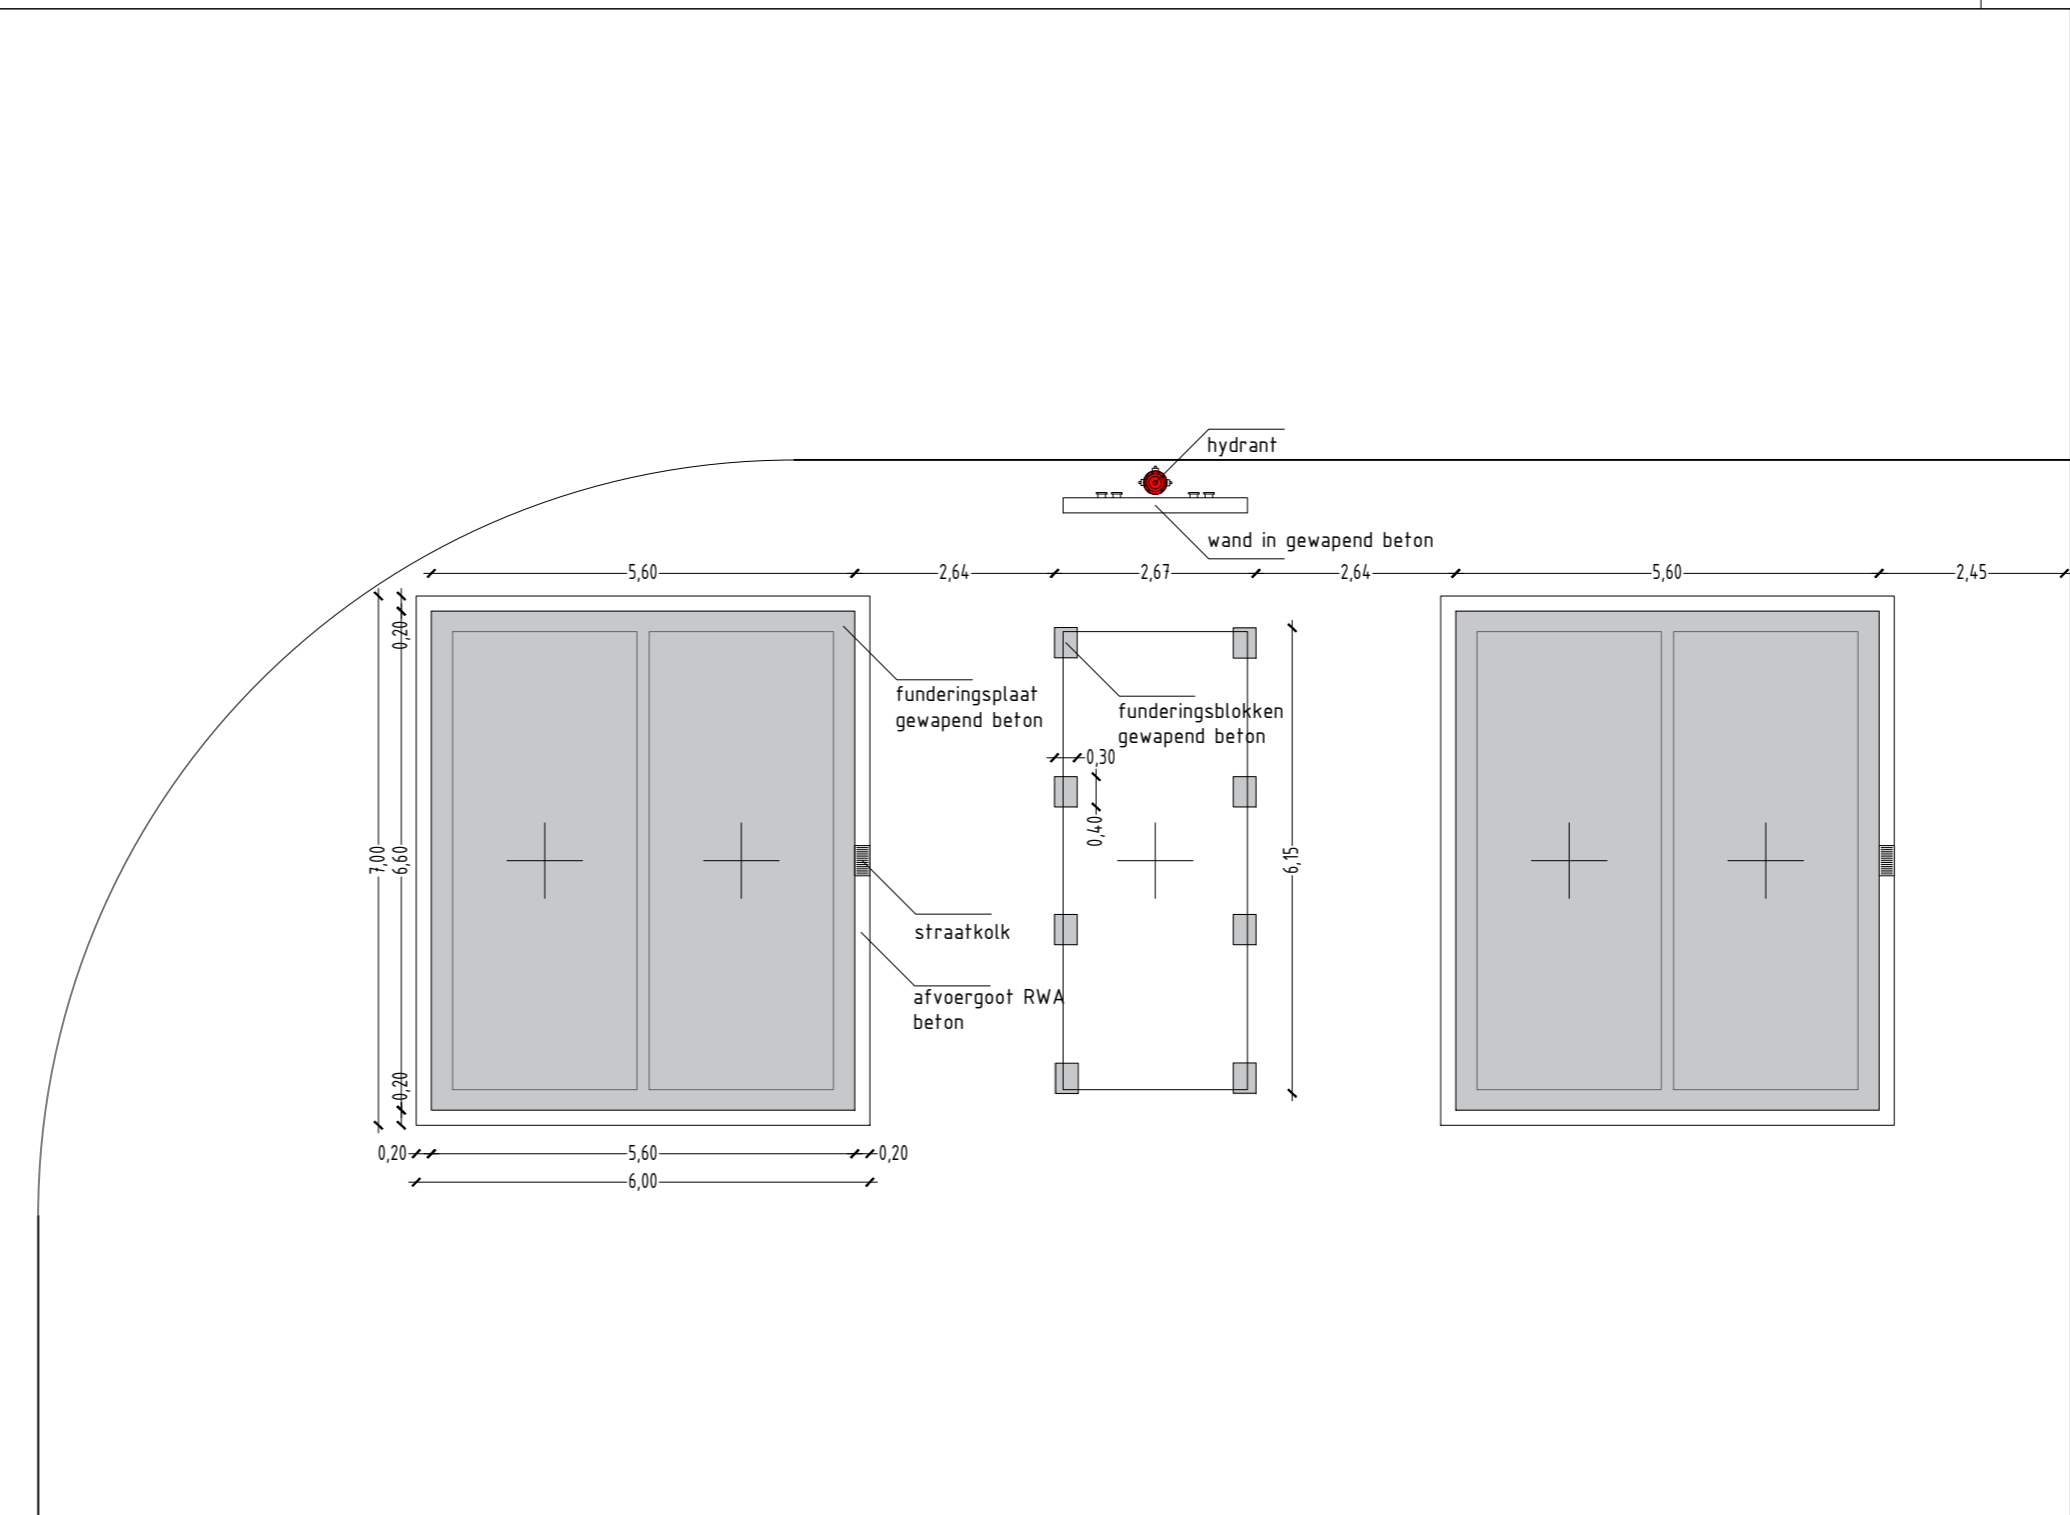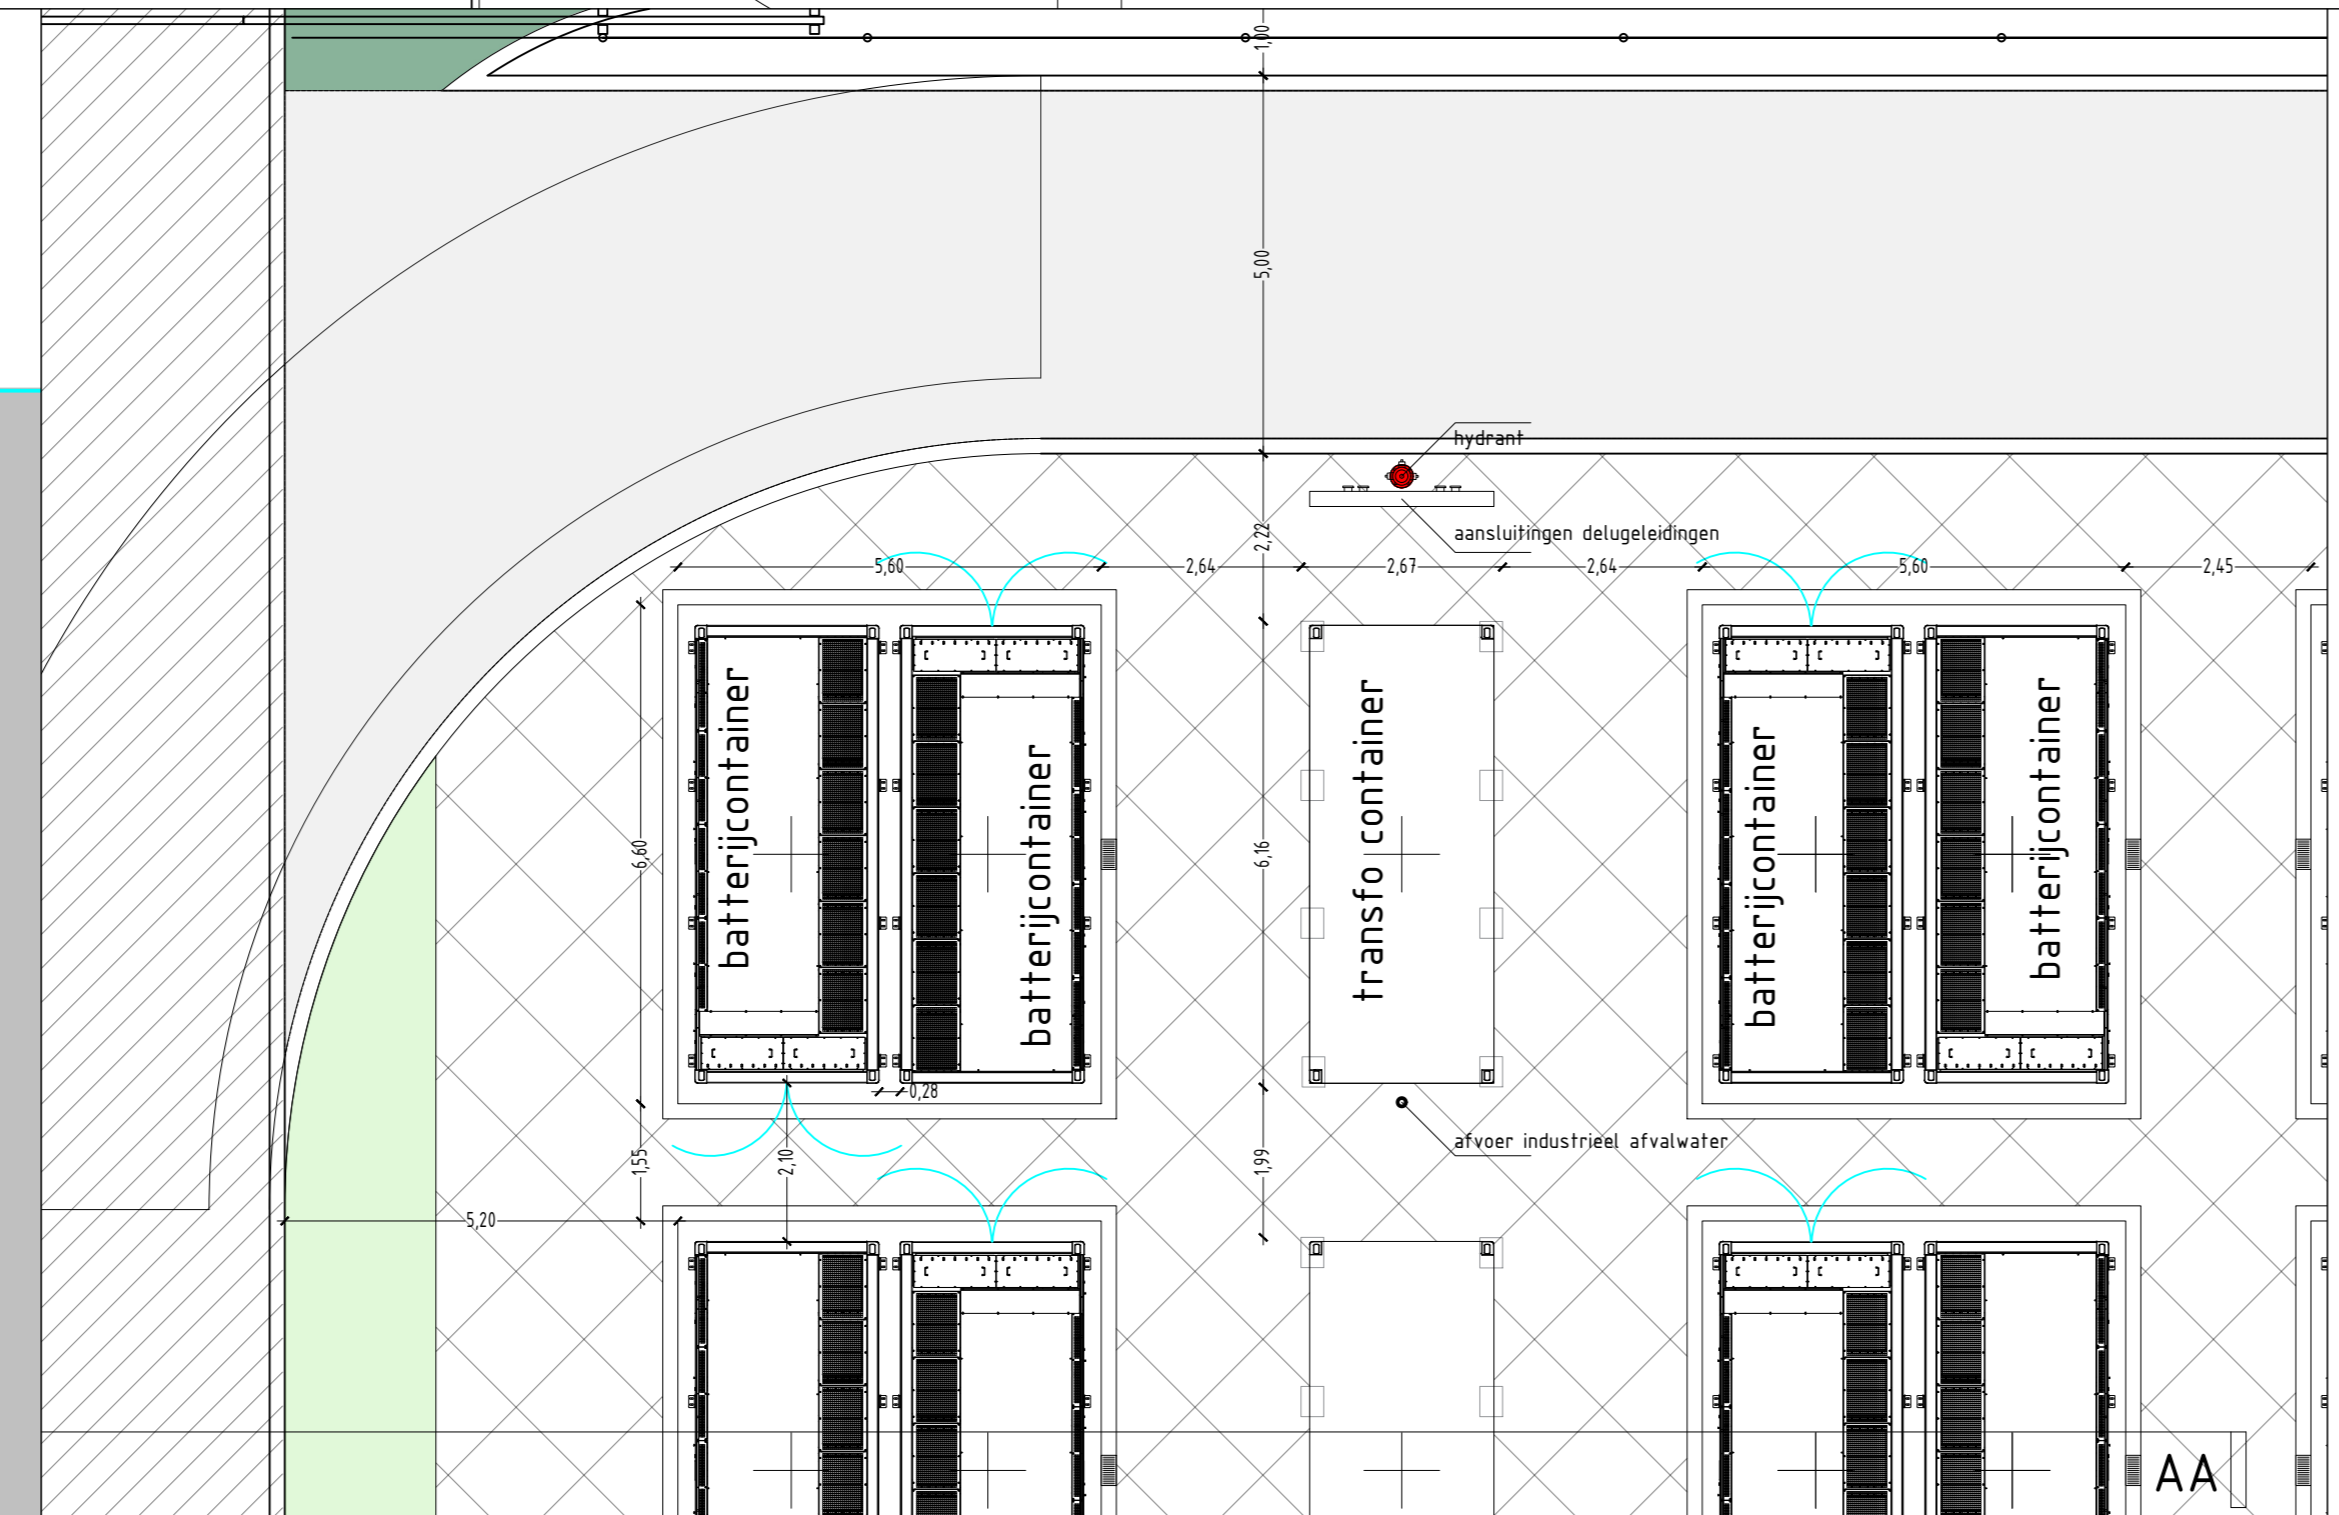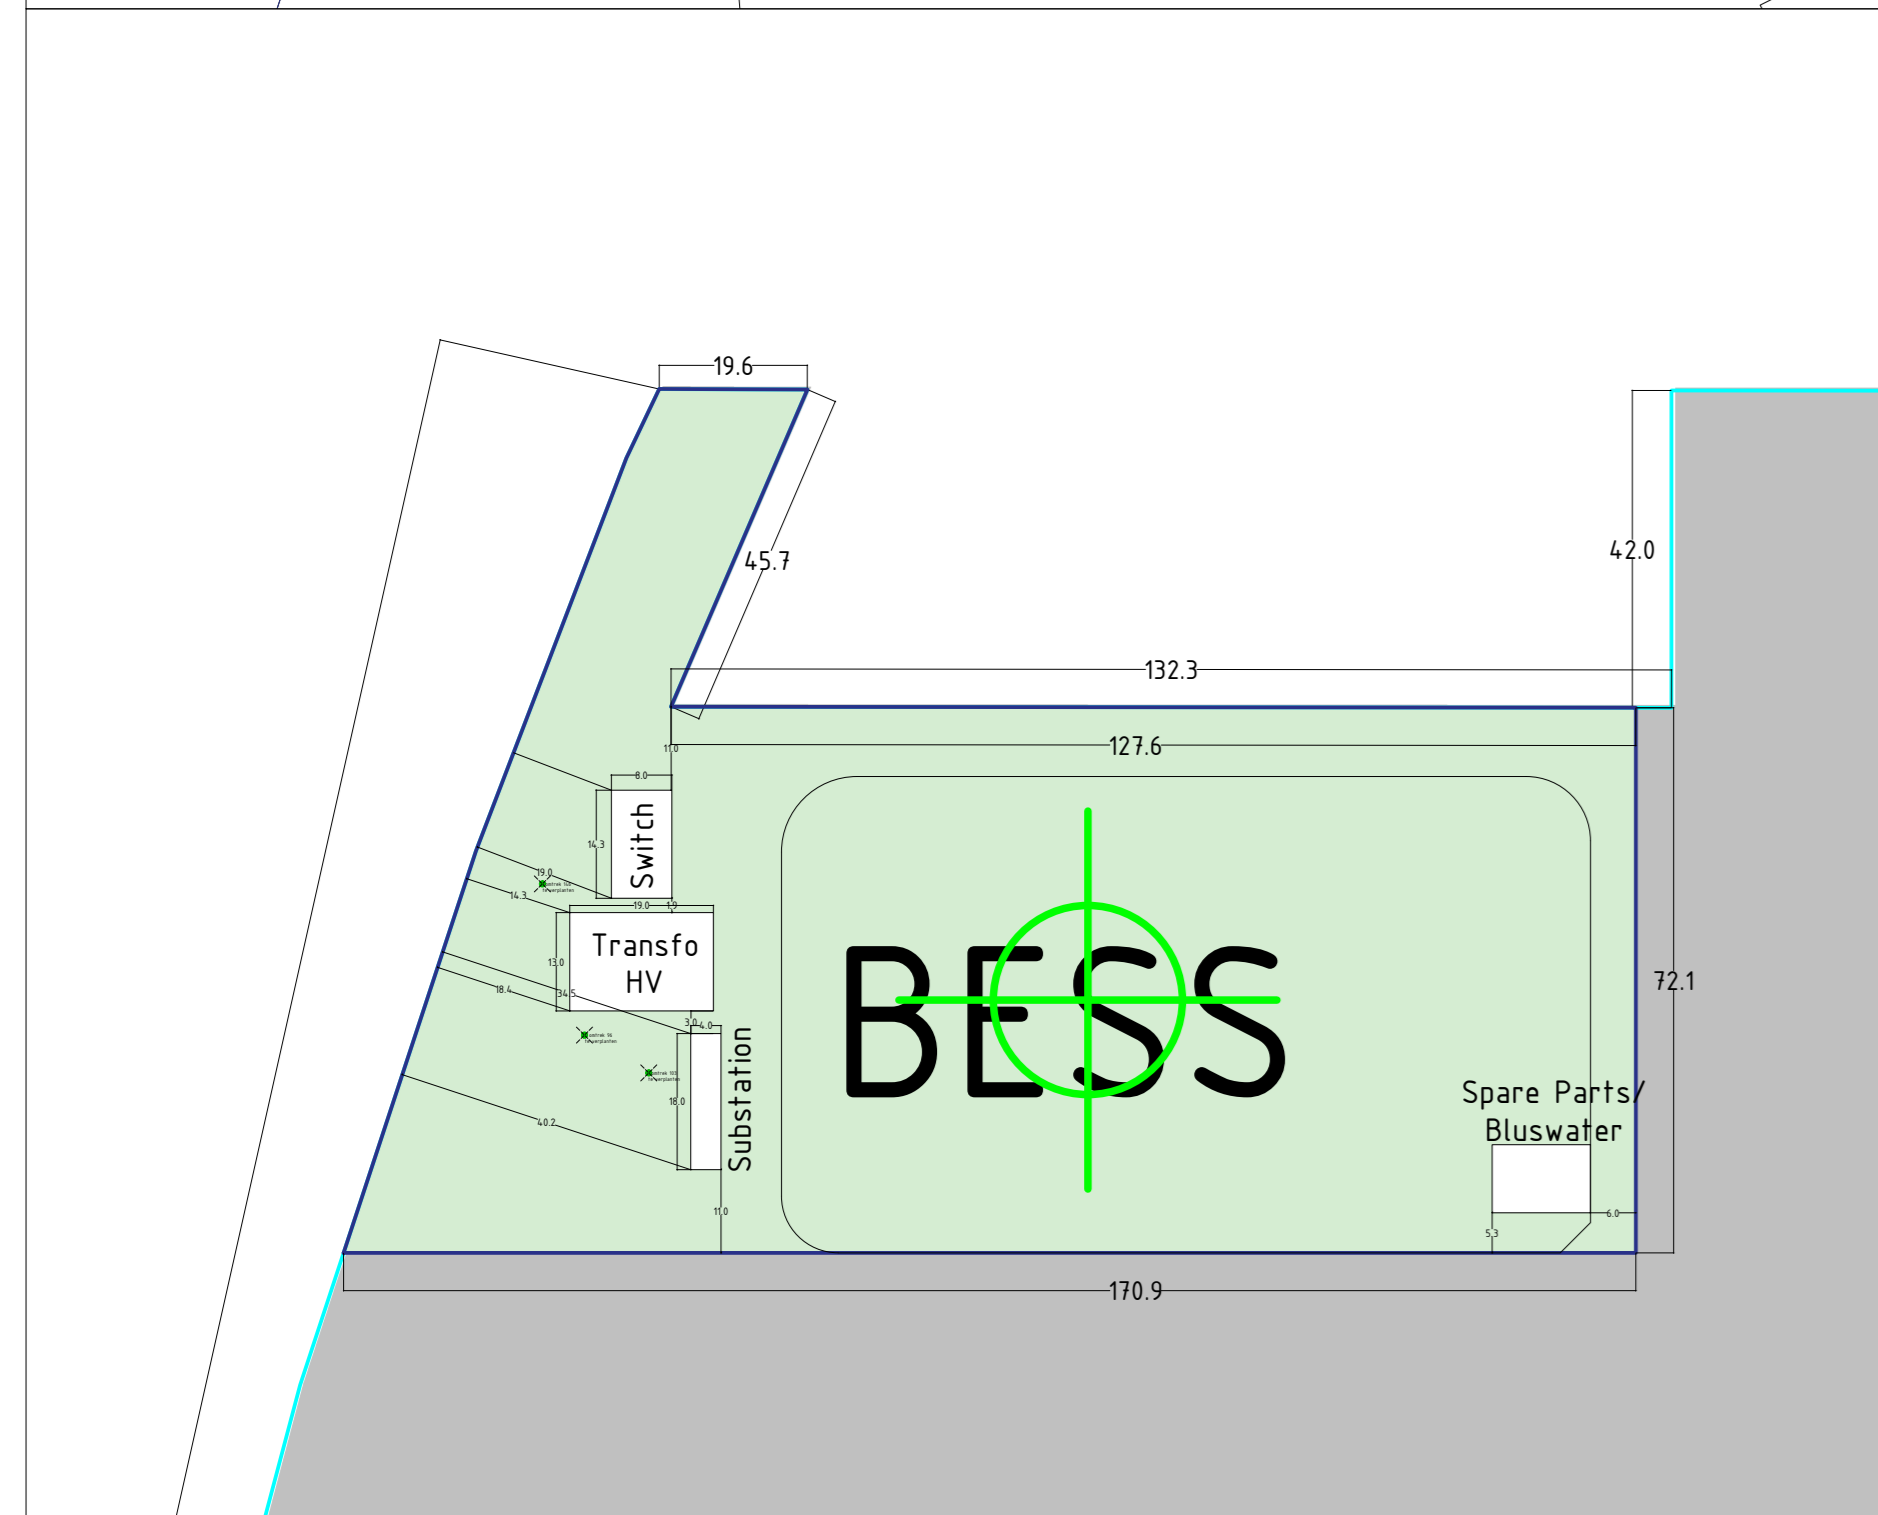

BESS - Plan gelijkvloers  
 nieuwe toestand