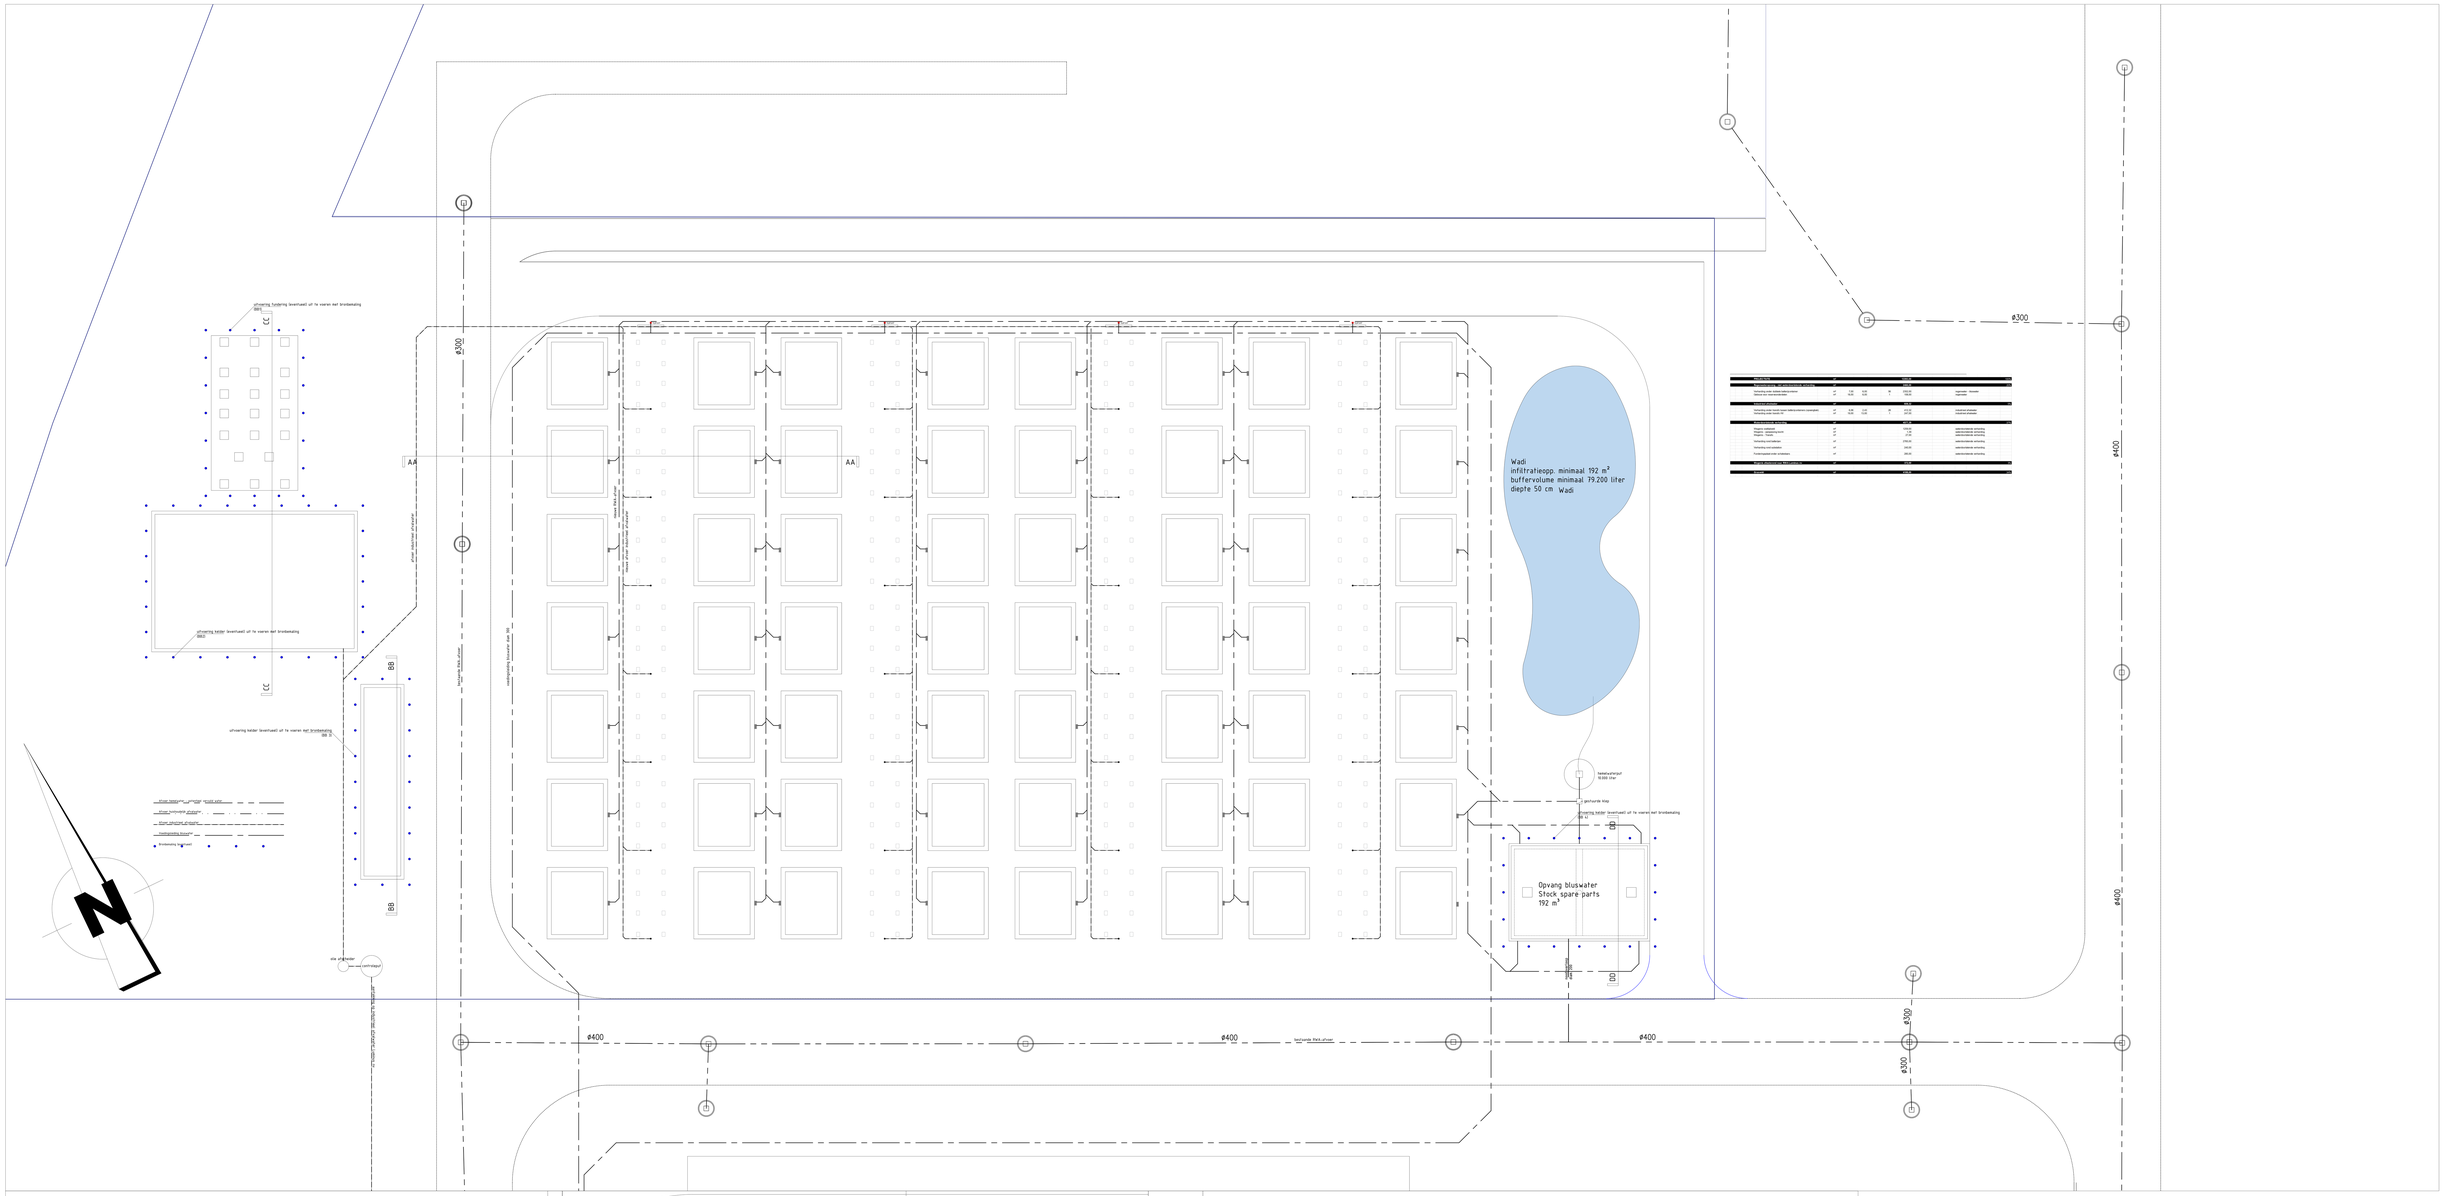

PROJECTTITEL	EP	PRIJS (€)	
RIOLERING EN GRONDWATERBEHEERSING			
PRIJS VERHARDINGEN & FUNDERINGEN	EP	PRIJS (€)	
TOTAAL	EP	PRIJS (€)	

BESS - Plan riolering en fundering
nieuwe toestand

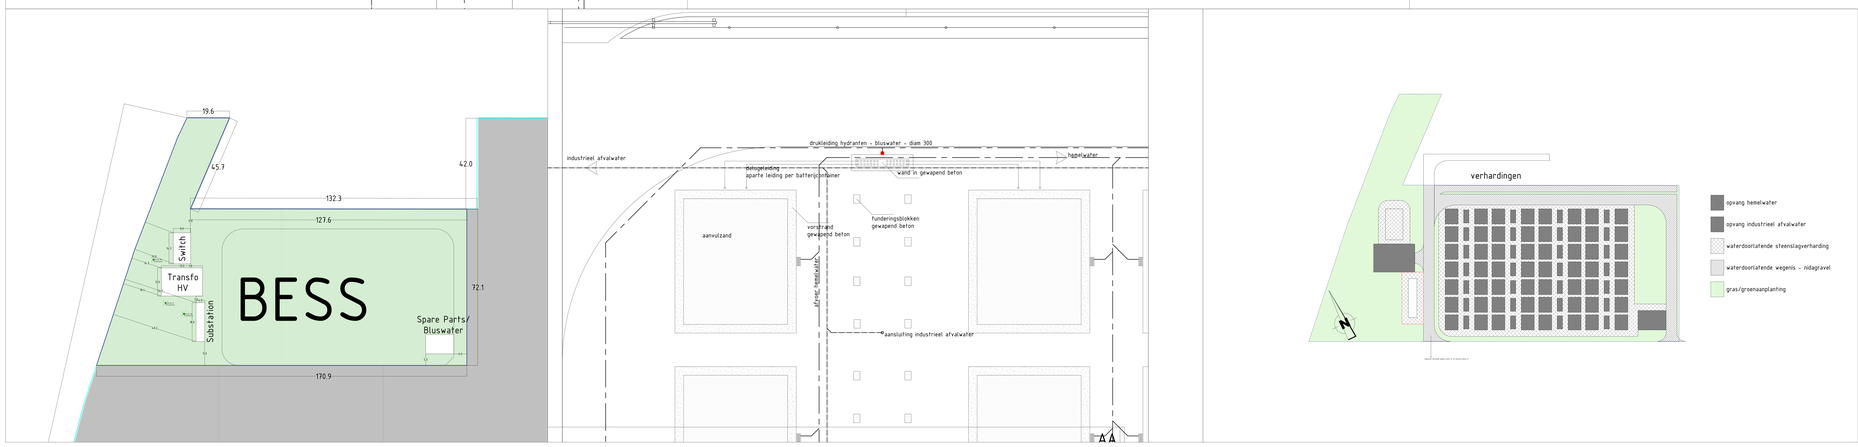

PROJECT Luminus - BESS - Site Ringvaart	STATUS AANVRAAG OMGEVINGSVERGUNNING
CODE S2023-016	TEKENNR B4_BESS_P_A_-1
WERKLOCATIE WINDCO 2 nv Buitenring Wondergem 10 - 9000 Gent	SCHAAL 1 / 500 1 / 50 1 / 10
TITEL BESS = Battery Energy Storage System nieuwe toestand	
OPDRACHTGEVER WINDCO 2 nv Koning Albert II laan 7, 1210 Sint-Jacob-ten-Node, vertegenwoordigd door Dhr. Jolan Ooyard BTW BE 0794.312.885	
UITVOERDER Bollaert Bv (Hoofdaannemer) Bouwbedrijven Bollaert Bouwbedrijven Jansen Industriepark 27 - 9000 Gent tel. +32 475 38 75 90 info@bollaert.be jan@jansenbvba.be stafmedewerker	&steels duurzame architecturale projecten