

80.9

nieuwe locatie
bestaande silo


nieuwe locatie
bestaande silo

bovengrondse
weegbrug onder silo's
24,00 x 3,40m

LOODS 9
27 x 58.35m
1575,5 m²

LOODS 10
27 x 58.35m
1575,5 m²

LOODS 11
27 x 58.35m
1575,5 m²

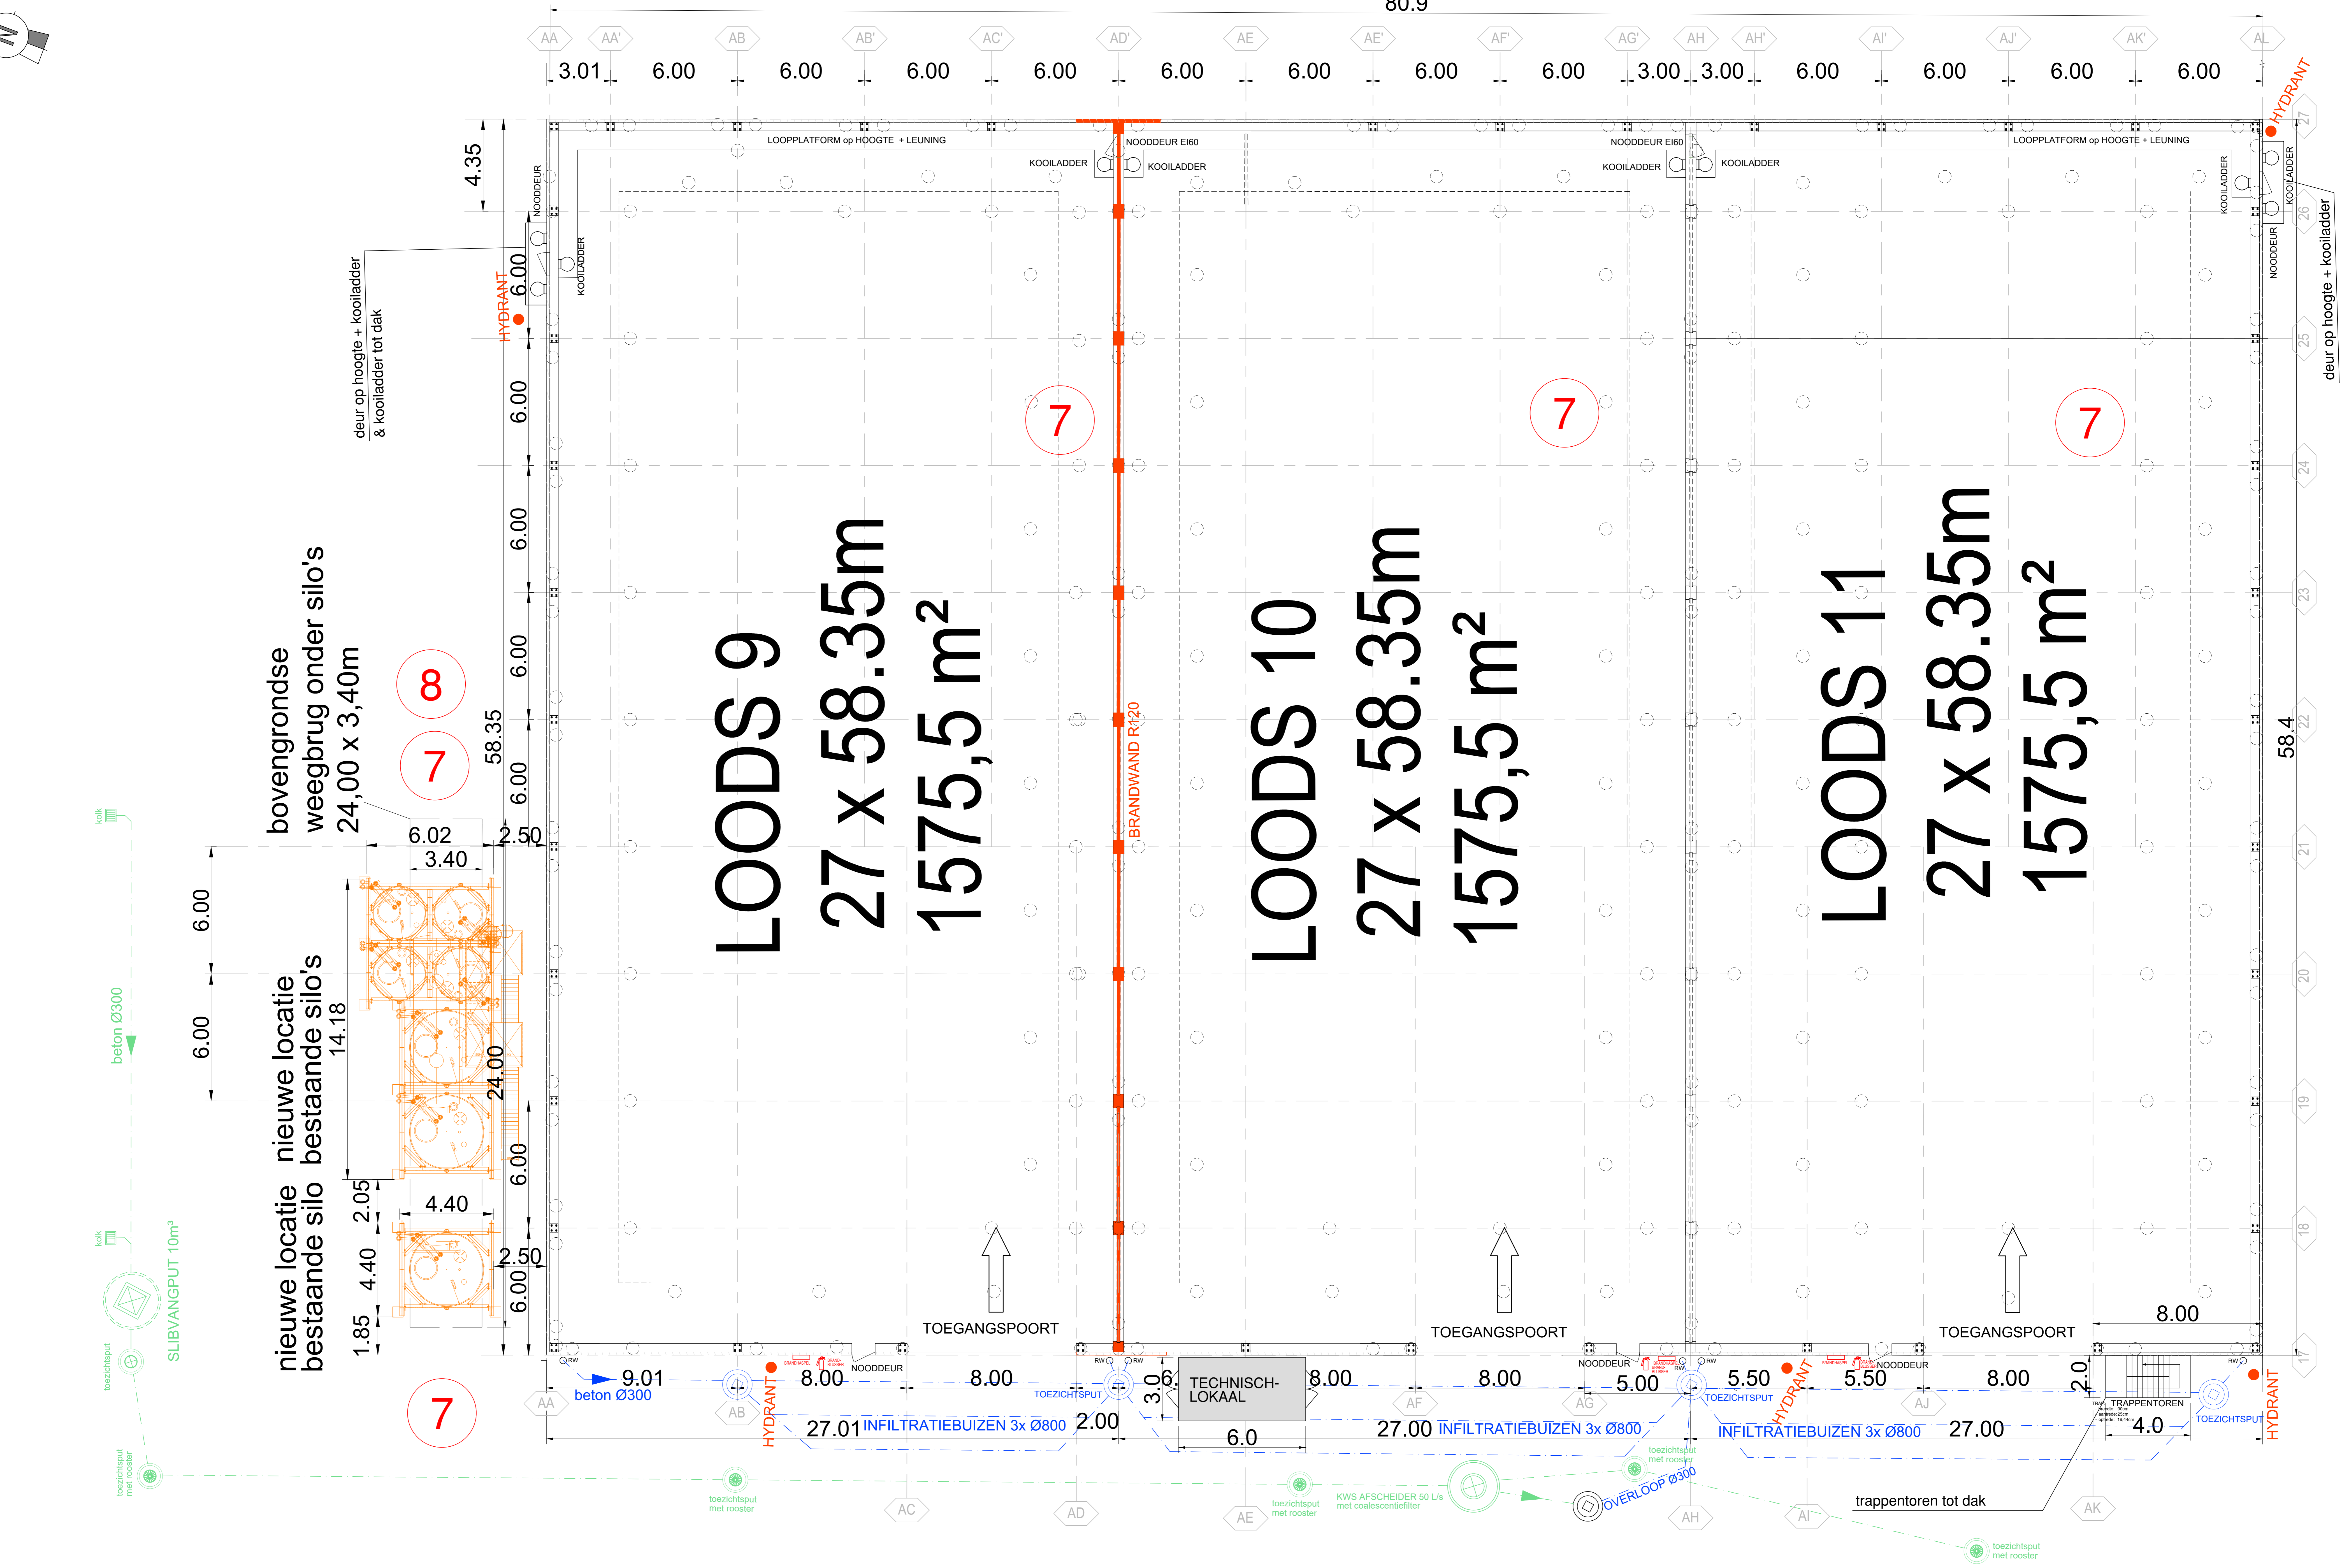

RIOLERINGSPLAN LOODS 9-11