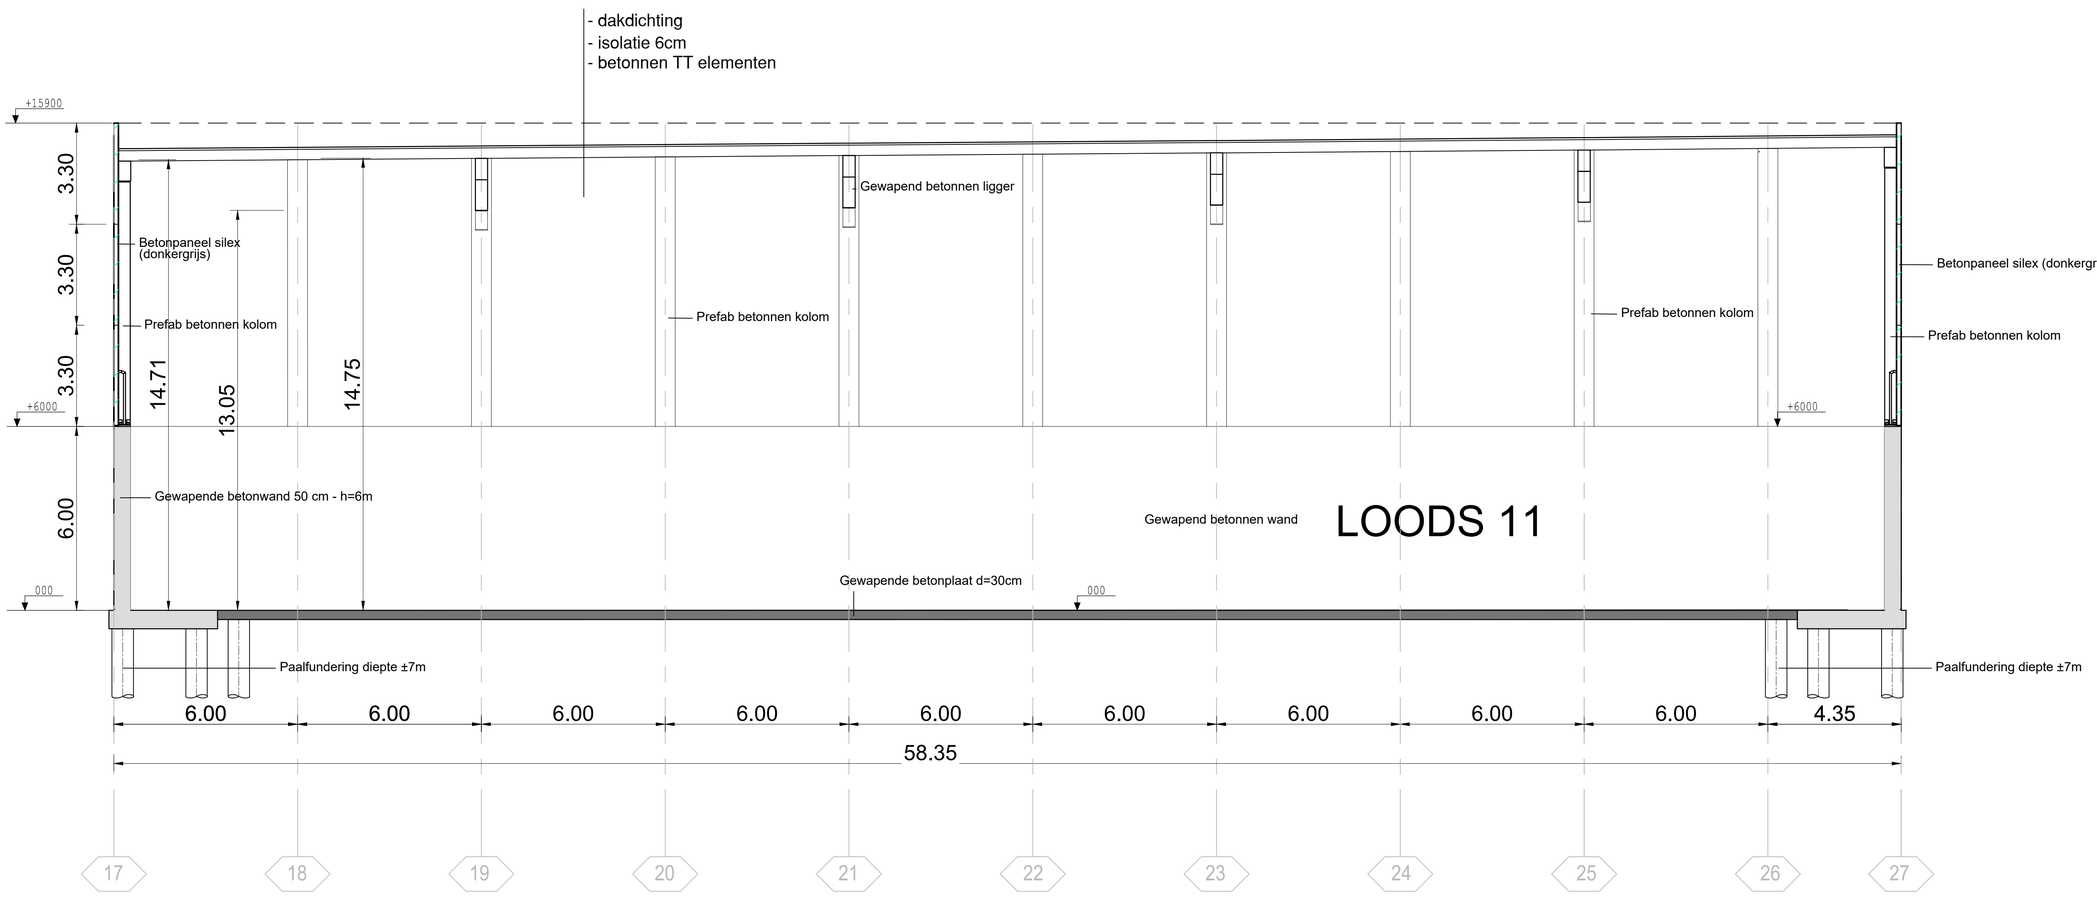

doorsnede D-D'

0 2 4 6 8 10m

schaal: 1/100

BA_ MIDDENDOK _S_N_004