


Gevel F

80.9

D'

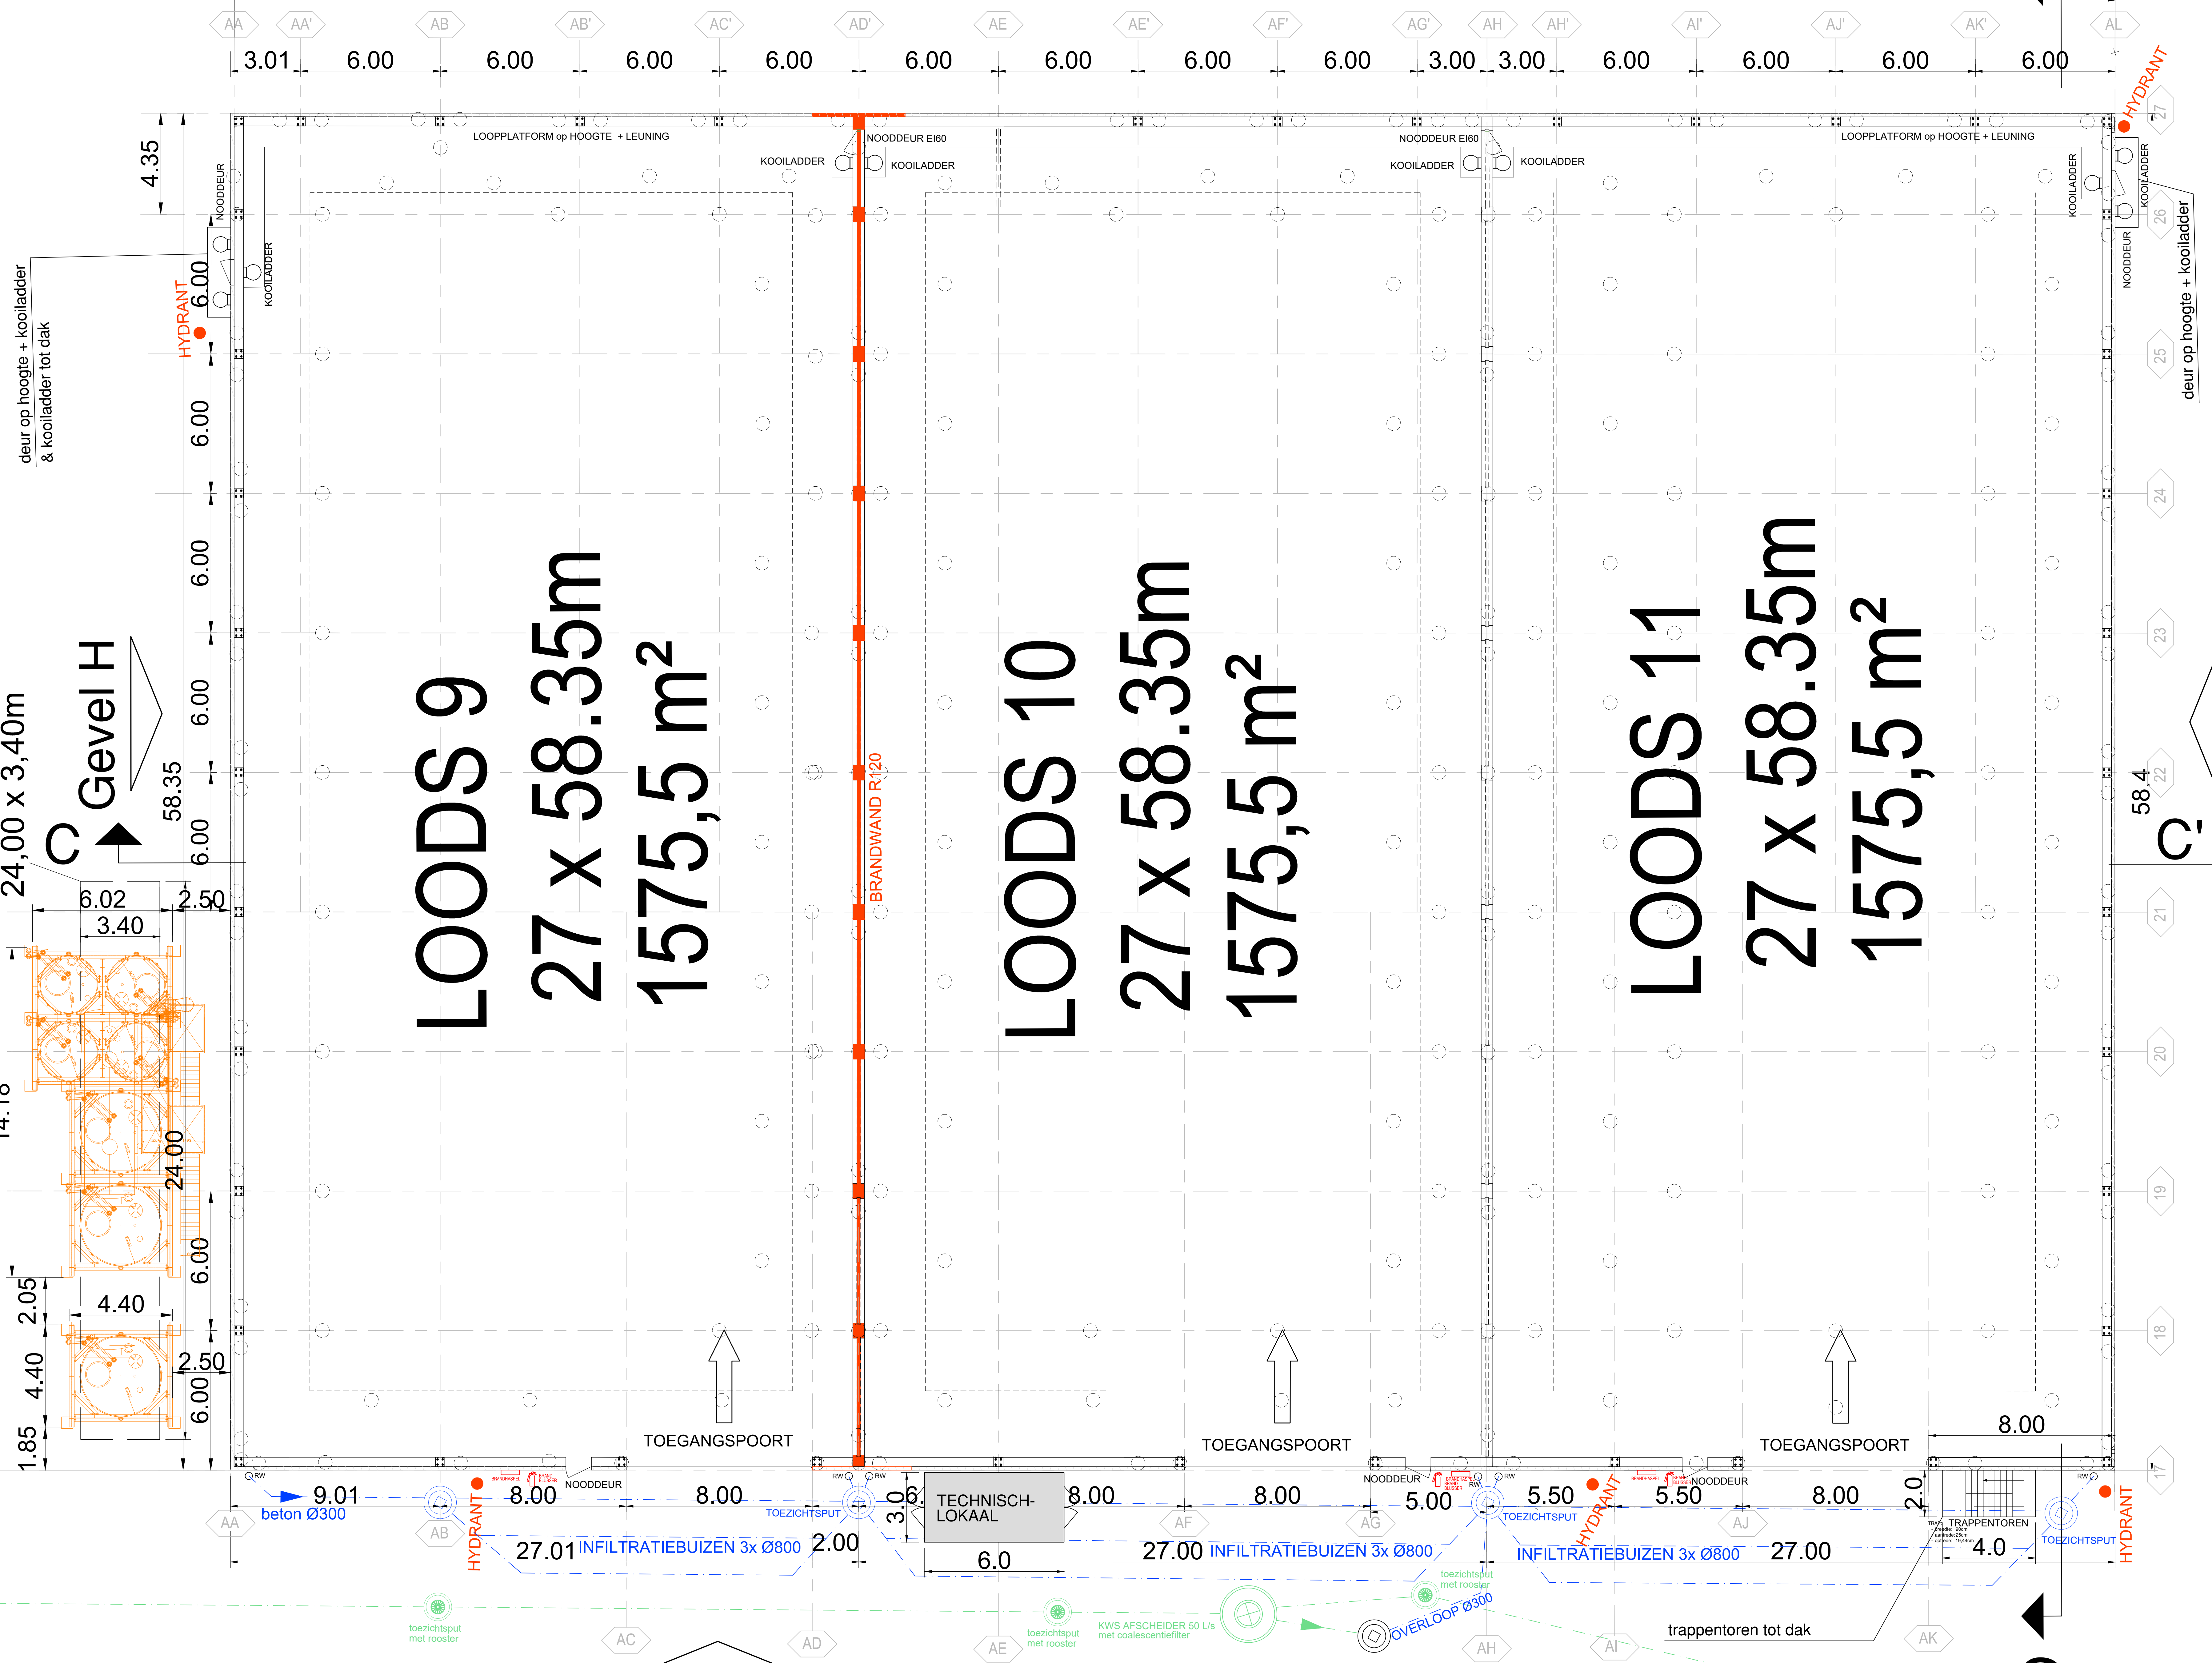

bovengrondse weegbrug onder silo's
24,00 x 3,40m

nieuwe locatie
bestaande silo

nieuwe locatie
bestaande silo

Gevel H

Gevel G

Gevel E

RIOLERINGSPLAN LOODS 9-11