


GRONDPLAN FUNDERING WEEGBRUG

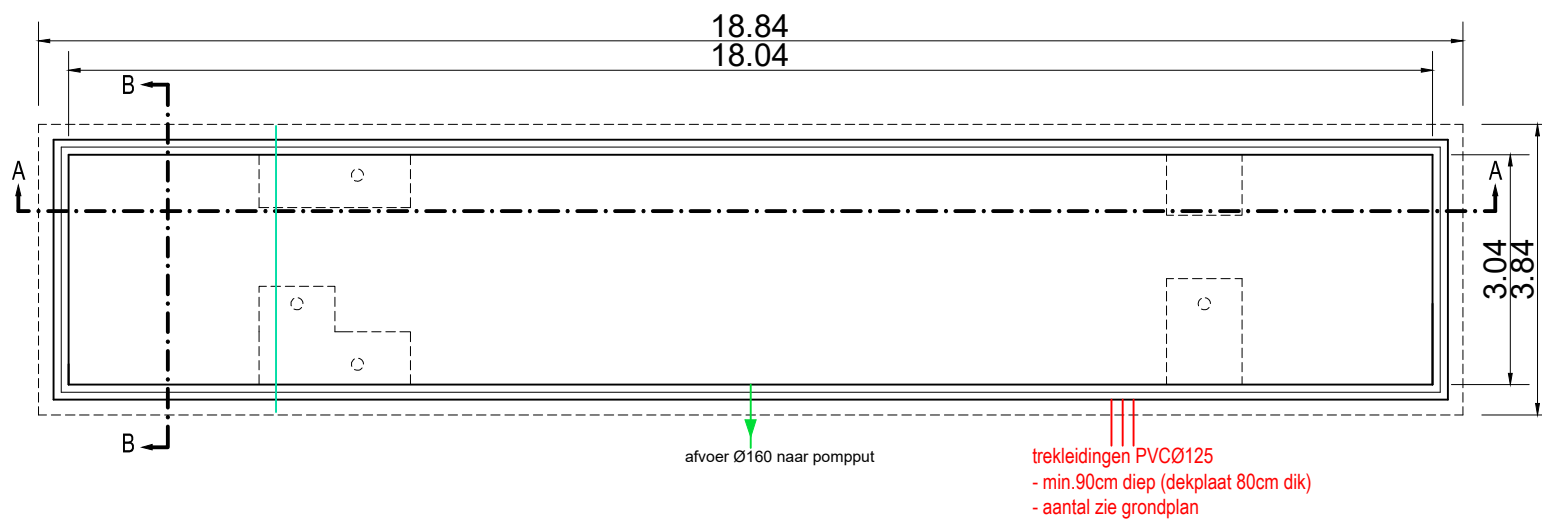

schaal: 1/100

BA_WEEGBRUG_P_N_01