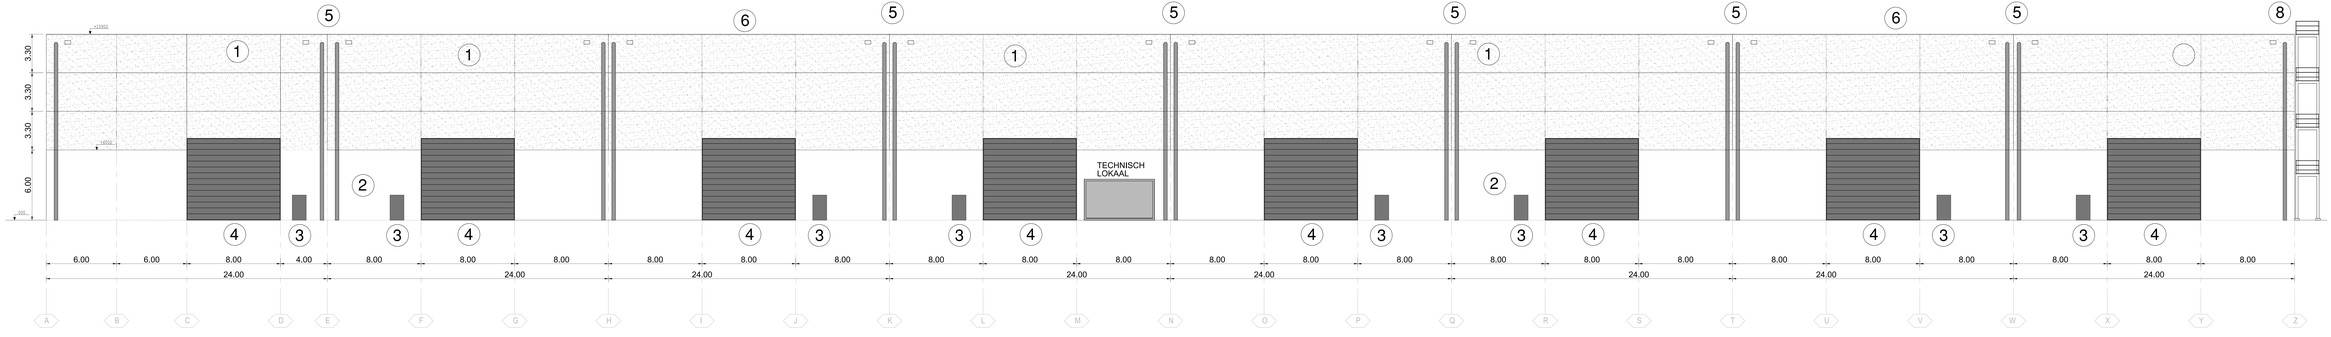

gevel A

schaal: 1:100

BA_ MIDDENDOK _G_N_001