



VERPLAATSTE BESTAANDE SILO

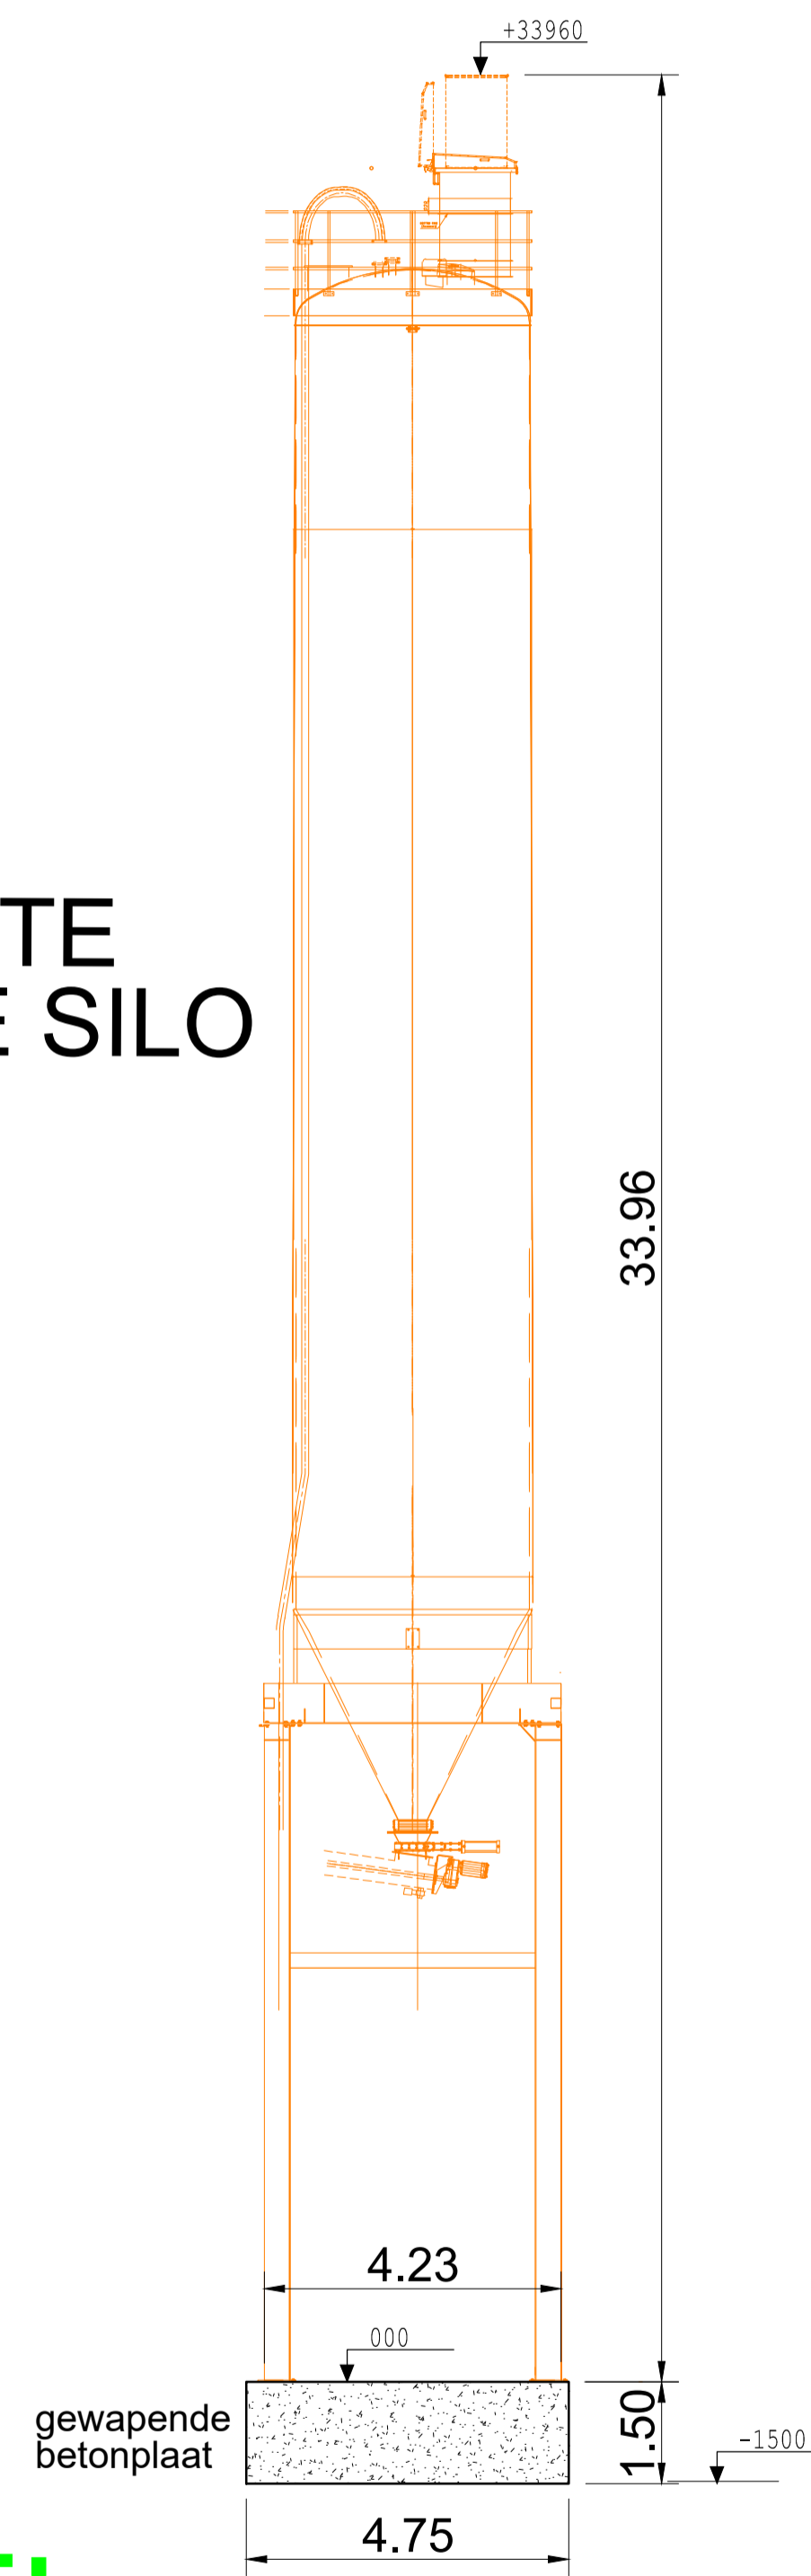

VERPLAATSTE BESTAANDE SILO'S

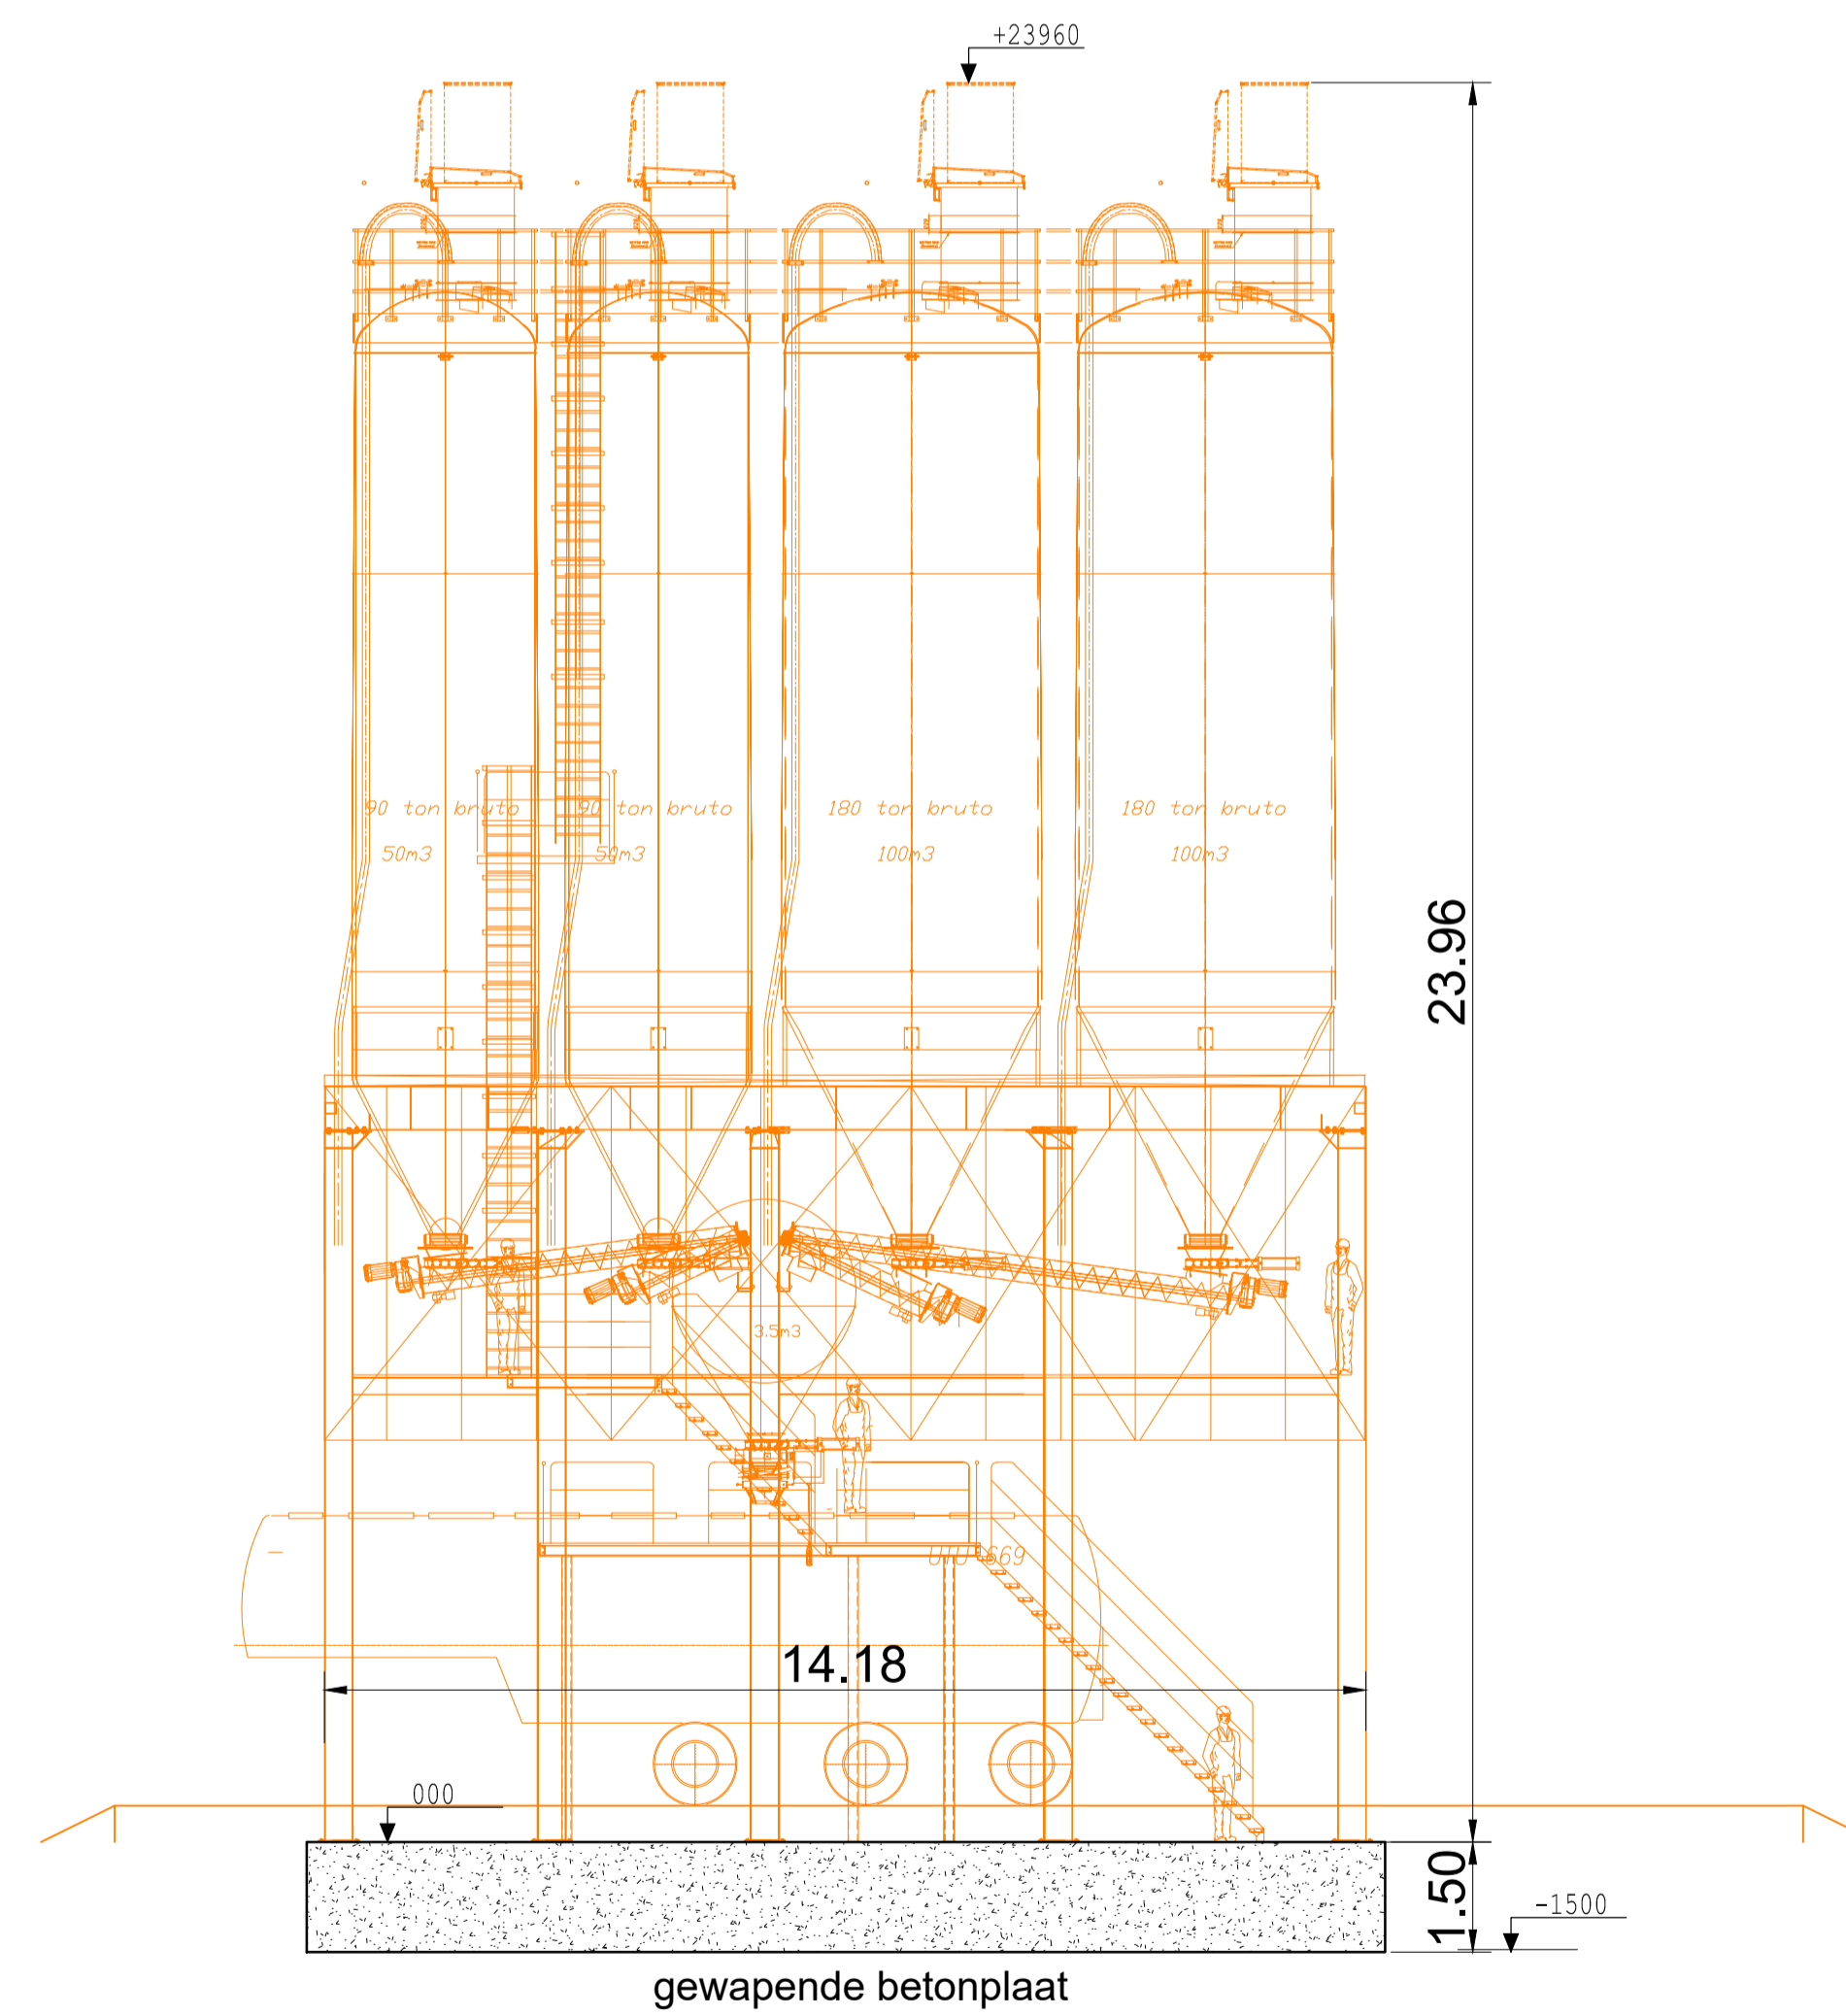

doorsnede E-E'

0 2 4 6 8 10m

schaal: 1/100

BA_MIDDENDOK_SB_N_005