


VERPLAATSTE
BESTAANDE SILOS

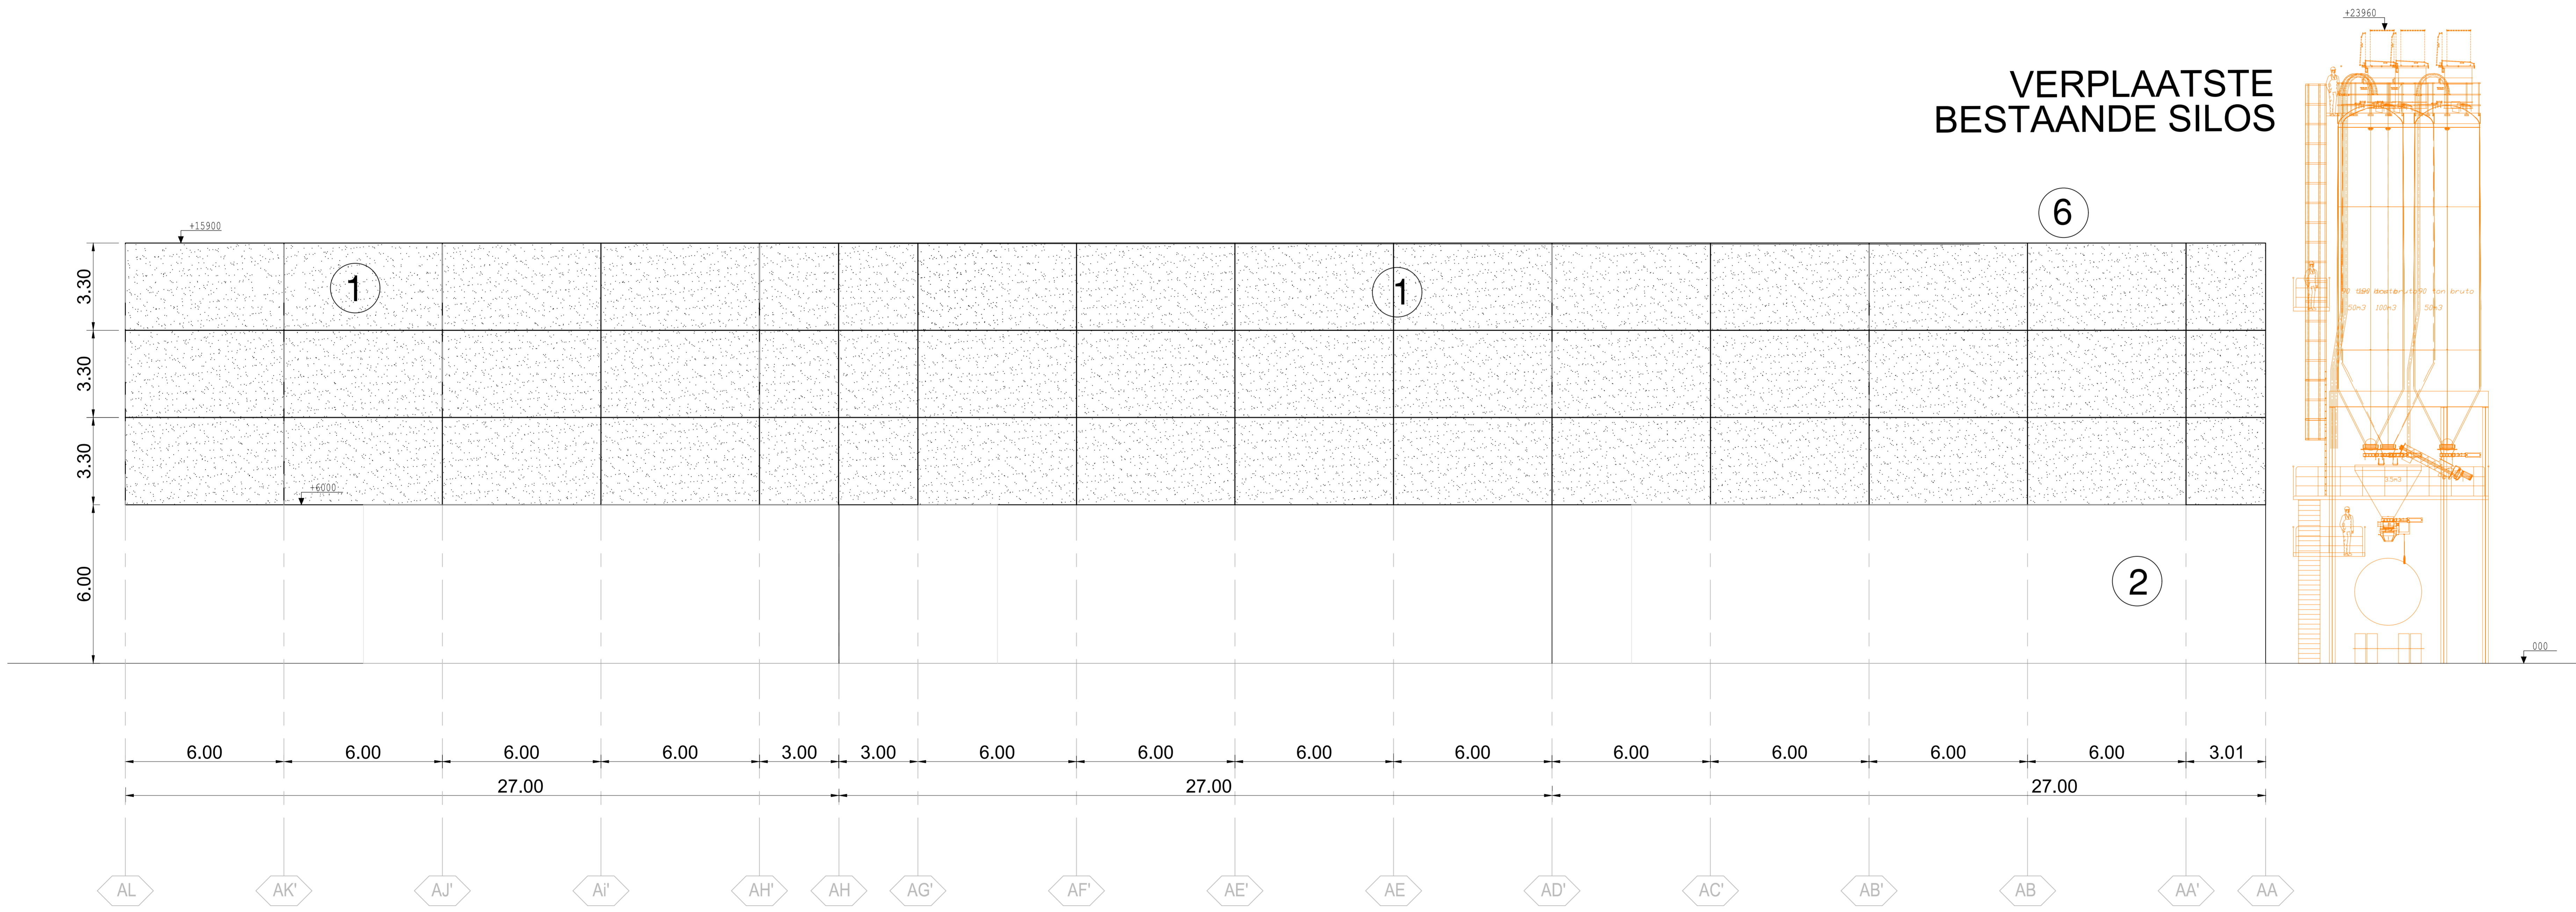

gevel F



schaal: 1/100

BA_MIDDENDOK_GB_N_006