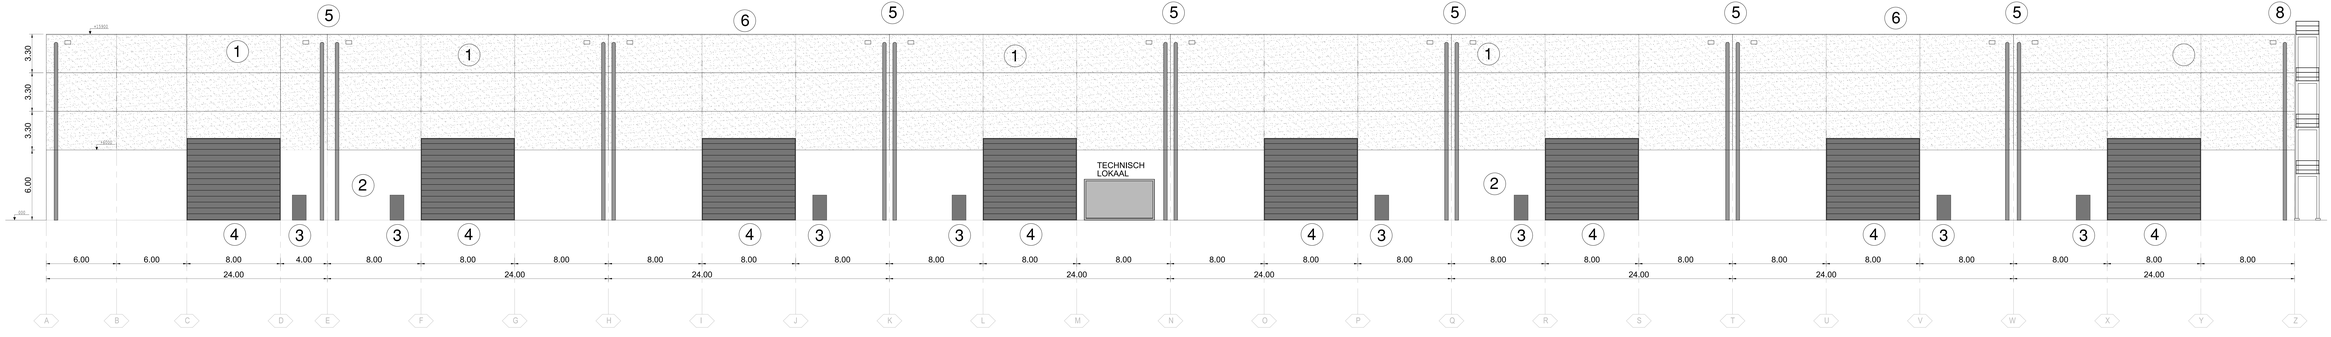

gevel A

0 1 2 3 4 5 10m

schaal: 1:100

BA_ MIDDENDOK _GB_N_001