


BA_transfo cabine_G_N_3-gevel zuid-west
referentieniveau +8.80 T.A.W. = 0.00

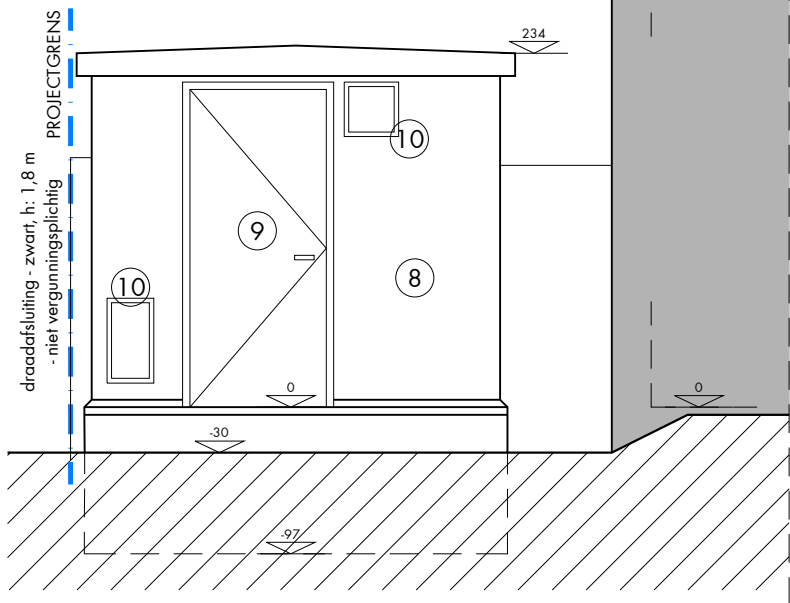

GEVEL ZUIDWEST
schaal: 1/50

