


VOORAANZICHT

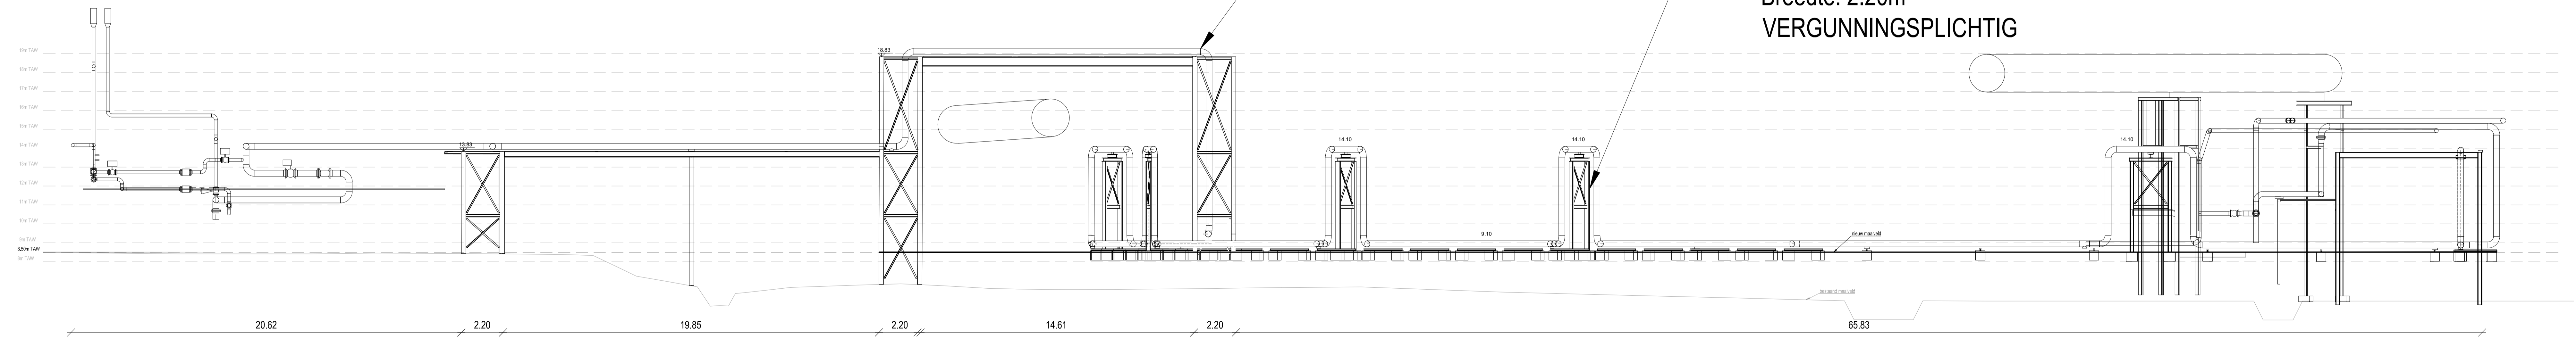

Pijpleiding-PL01
Lengte: ±410m Ø300mm
VERGUNNINGSP LICHTIG

Leidingenrek-LR01
(bestaande uit leidingenbruggen en sleepers)
Afmetingen:
Hoogte bruggen ±5.00m
Breedte: 2.20m
VERGUNNINGSP LICHTIG

Maataanduidingen plan in meters
Hoogtematen tov TAW niveau
Coördinaten volgens Lambert 72

