


Lengteprofiel

T.A.W. 0.00m

REL02A

Profielnummer
Cumulafstand
Bestaand maaiveld
Ontworpen hoogte

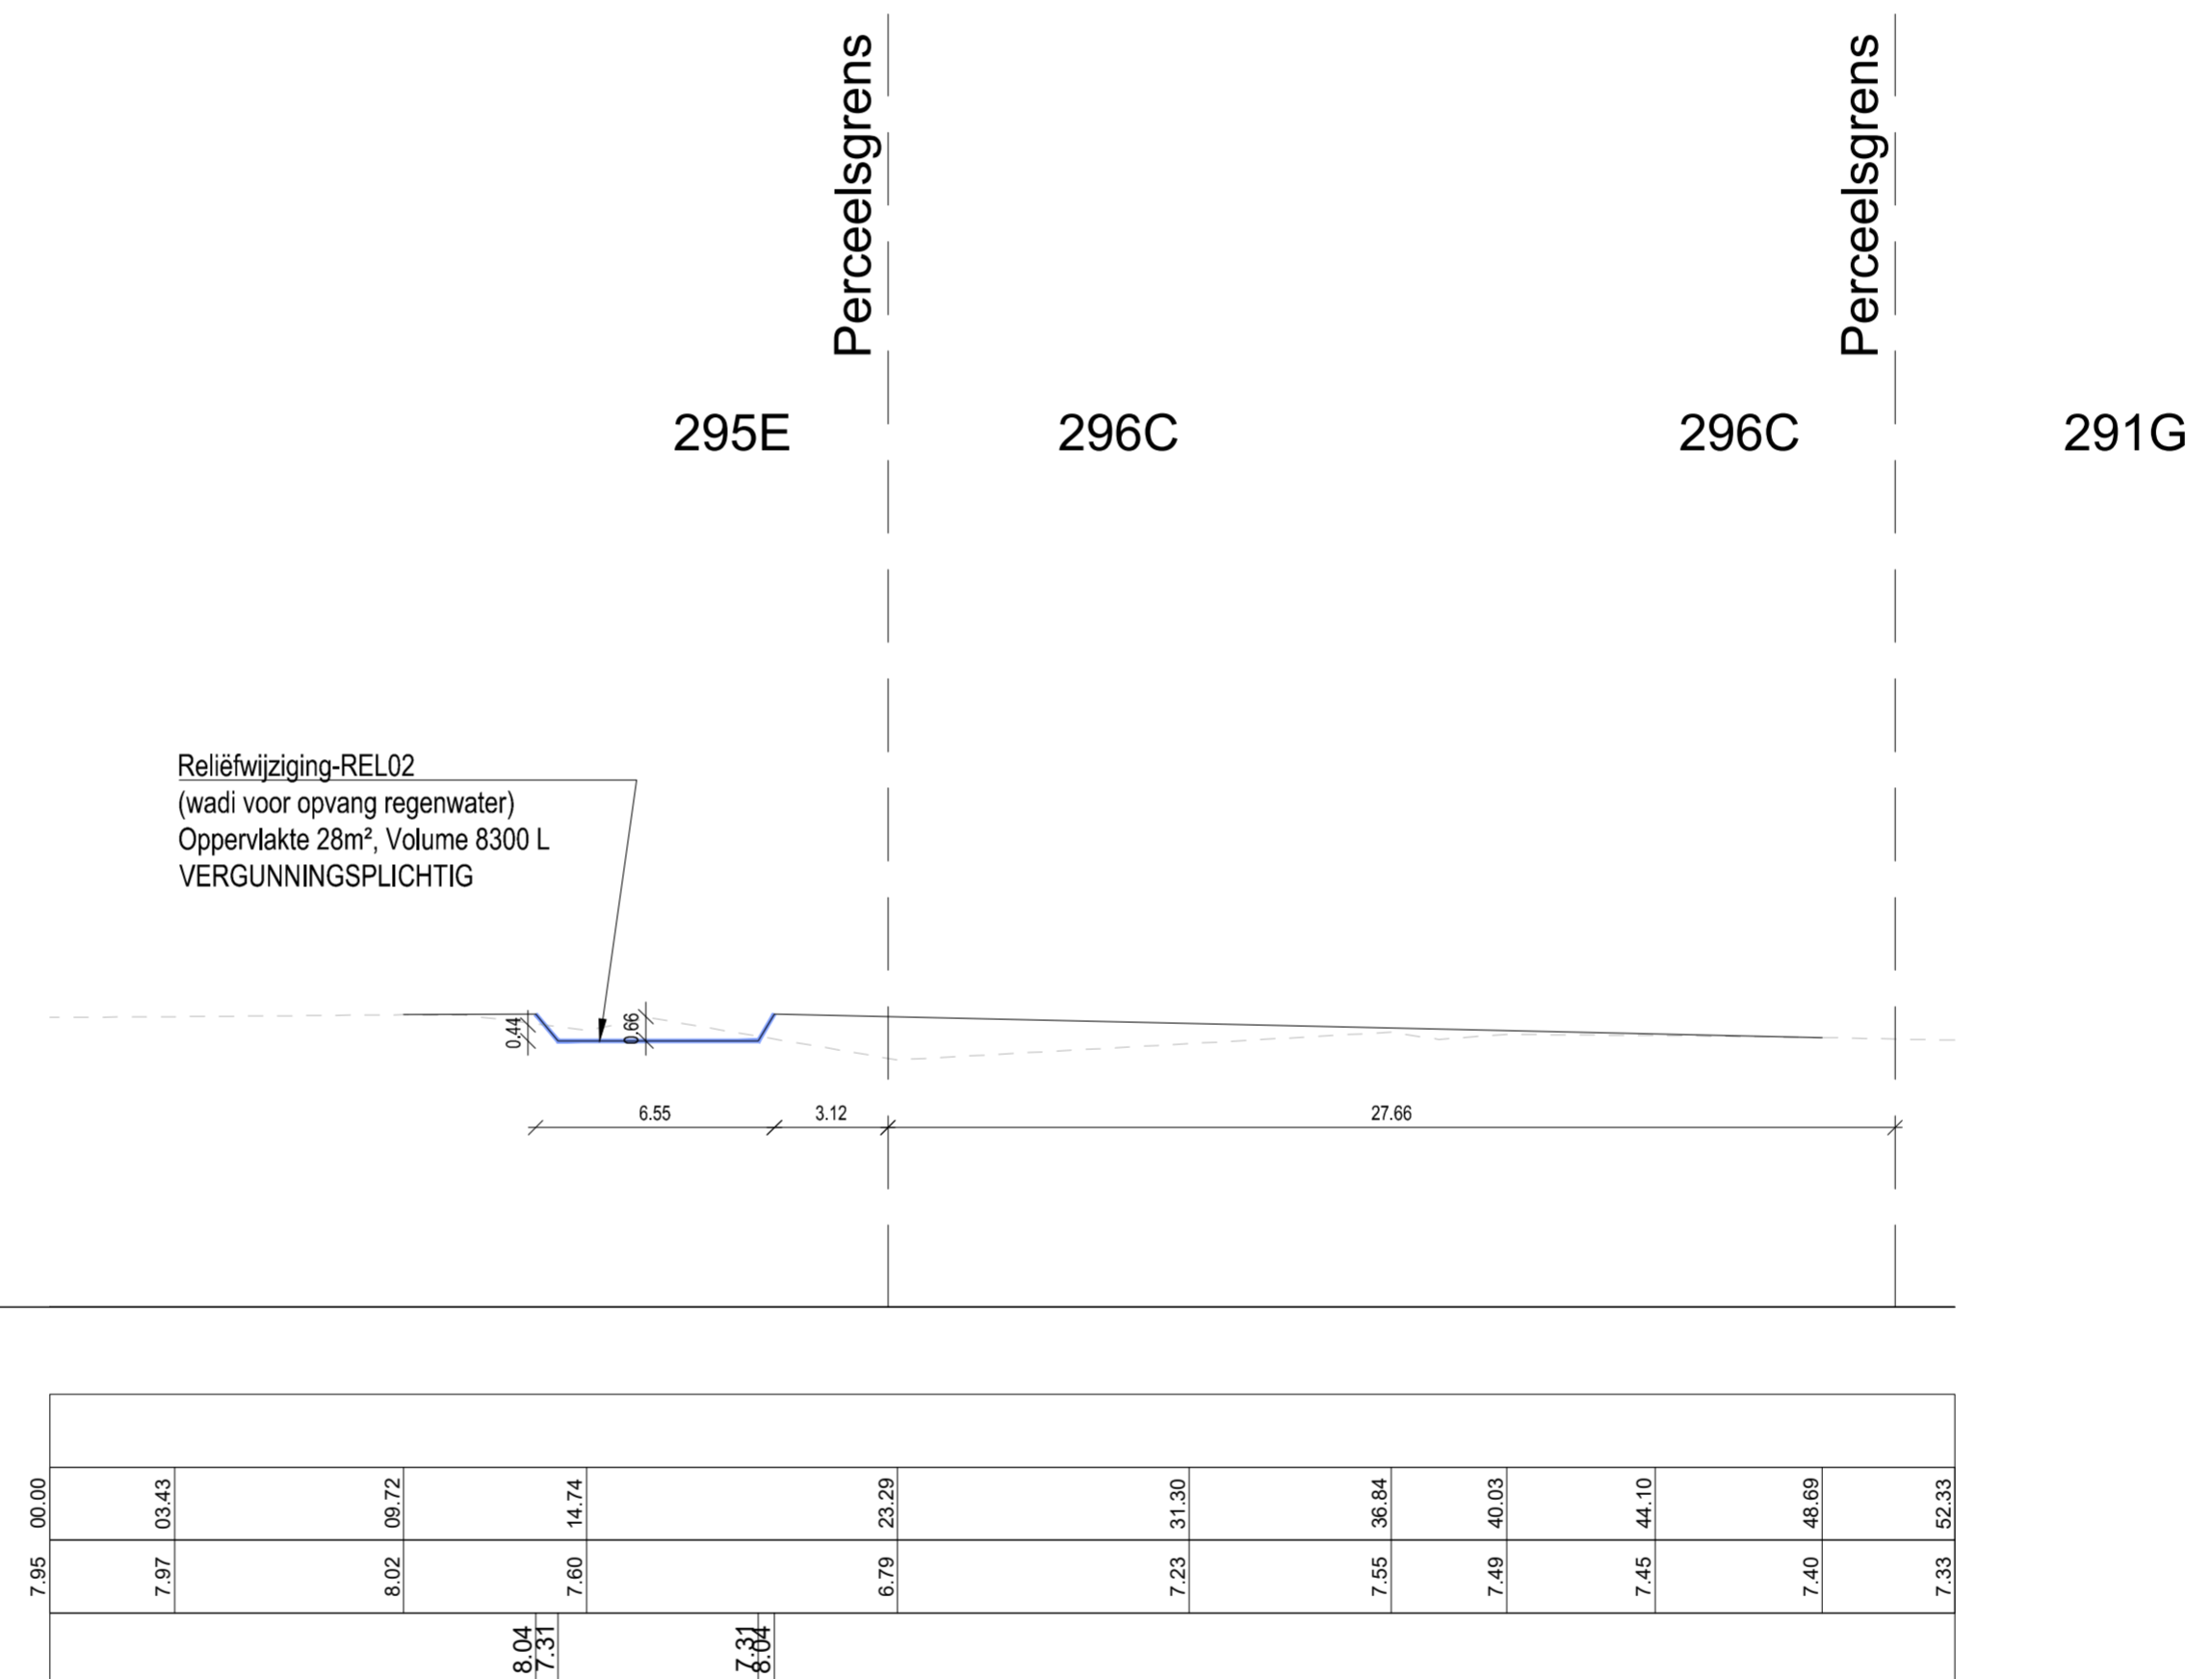

Maataanduidingen plan in meters
 Hoogtematen tov TAW niveau
 Coördinaten volgens Lambert 72

