


# Hydrantenleiding-HYDR01

Lengte leiding: ±24m

Aansluiting op hydrantennet aangrenzend perceel

**VERGUNNINGSP LICHTIG**

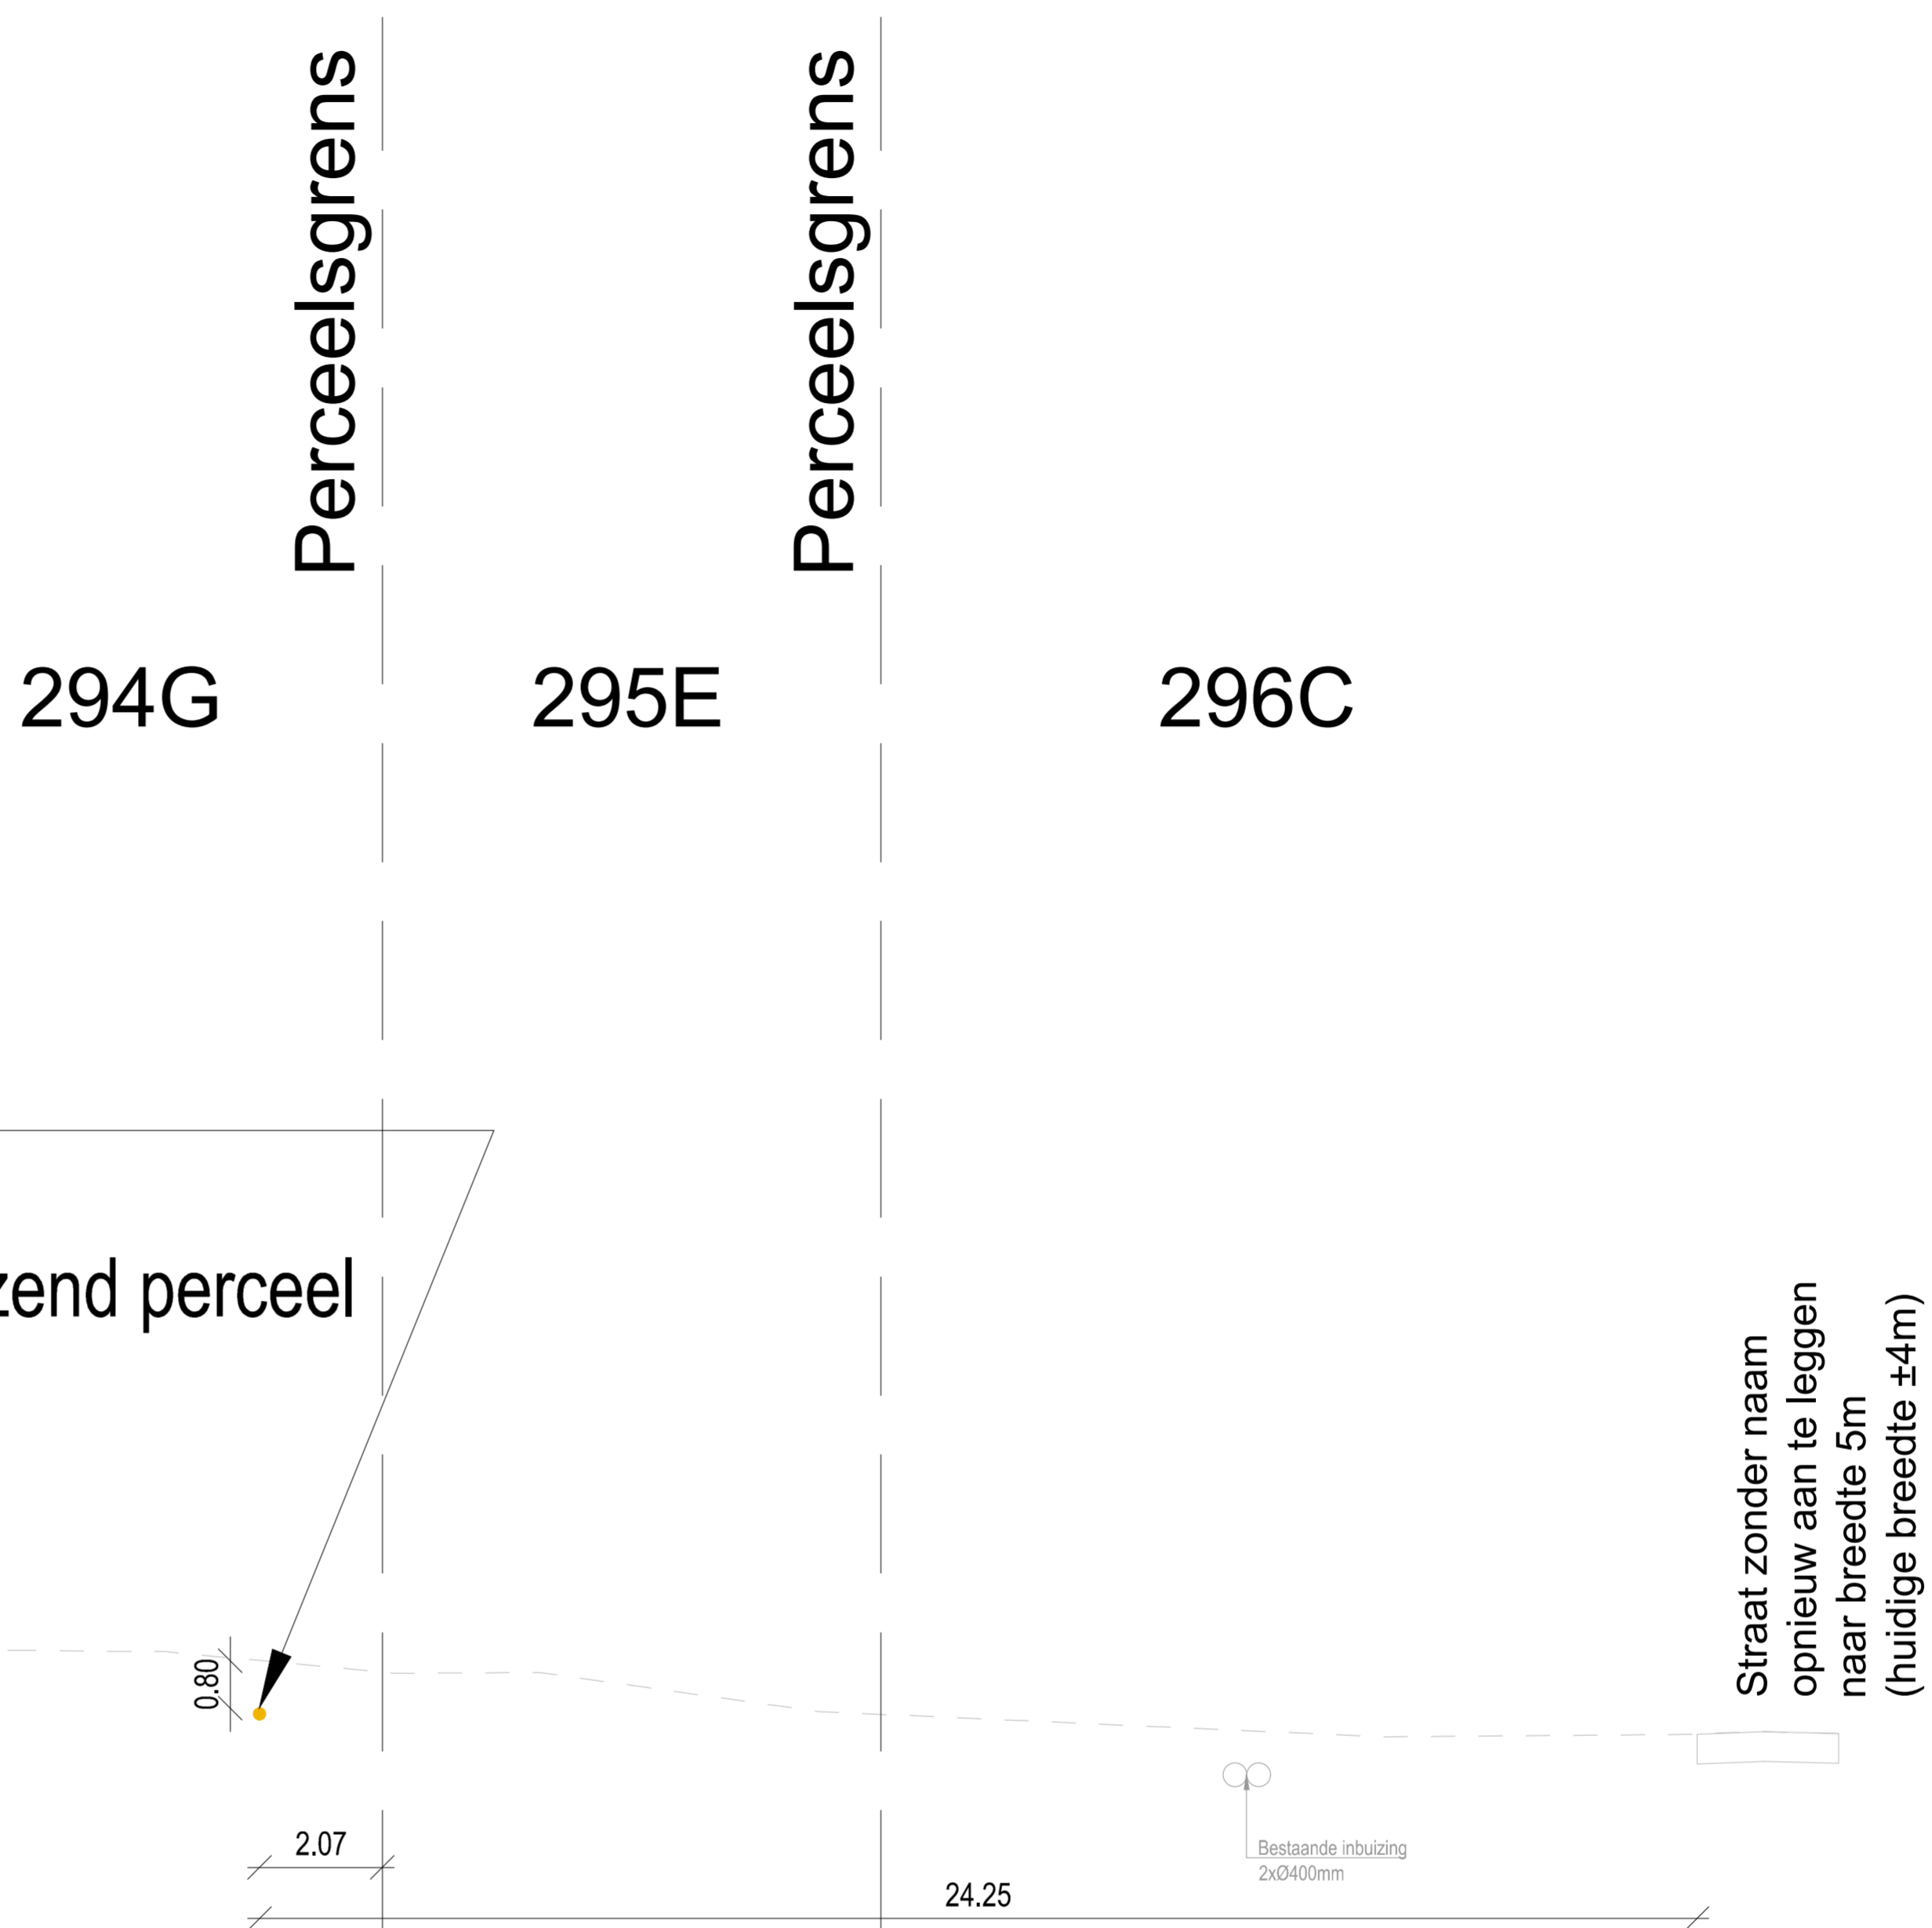

Dwarsprofiel

T.A.W. 0.00m

HYD01B

Profielnummer
Cumulafstand
Bestaand maaiveld
Ontworpen hoogte

7.95	00.00								
7.92	02.27								
7.56	06.50								
7.58	08.97								
6.92	13.88								
6.49	23.25								
6.53	28.40								
6.54	30.88								

Maataanduidingen plan in meters  
 Hoogtematen tov TAW niveau  
 Coördinaten volgens Lambert 72

