


Dwarsprofiel
T.A.W. 0.00m

REL01B

Profielnummer
Cumulafstand
Bestaand maaiveld
Ontworpen hoogte

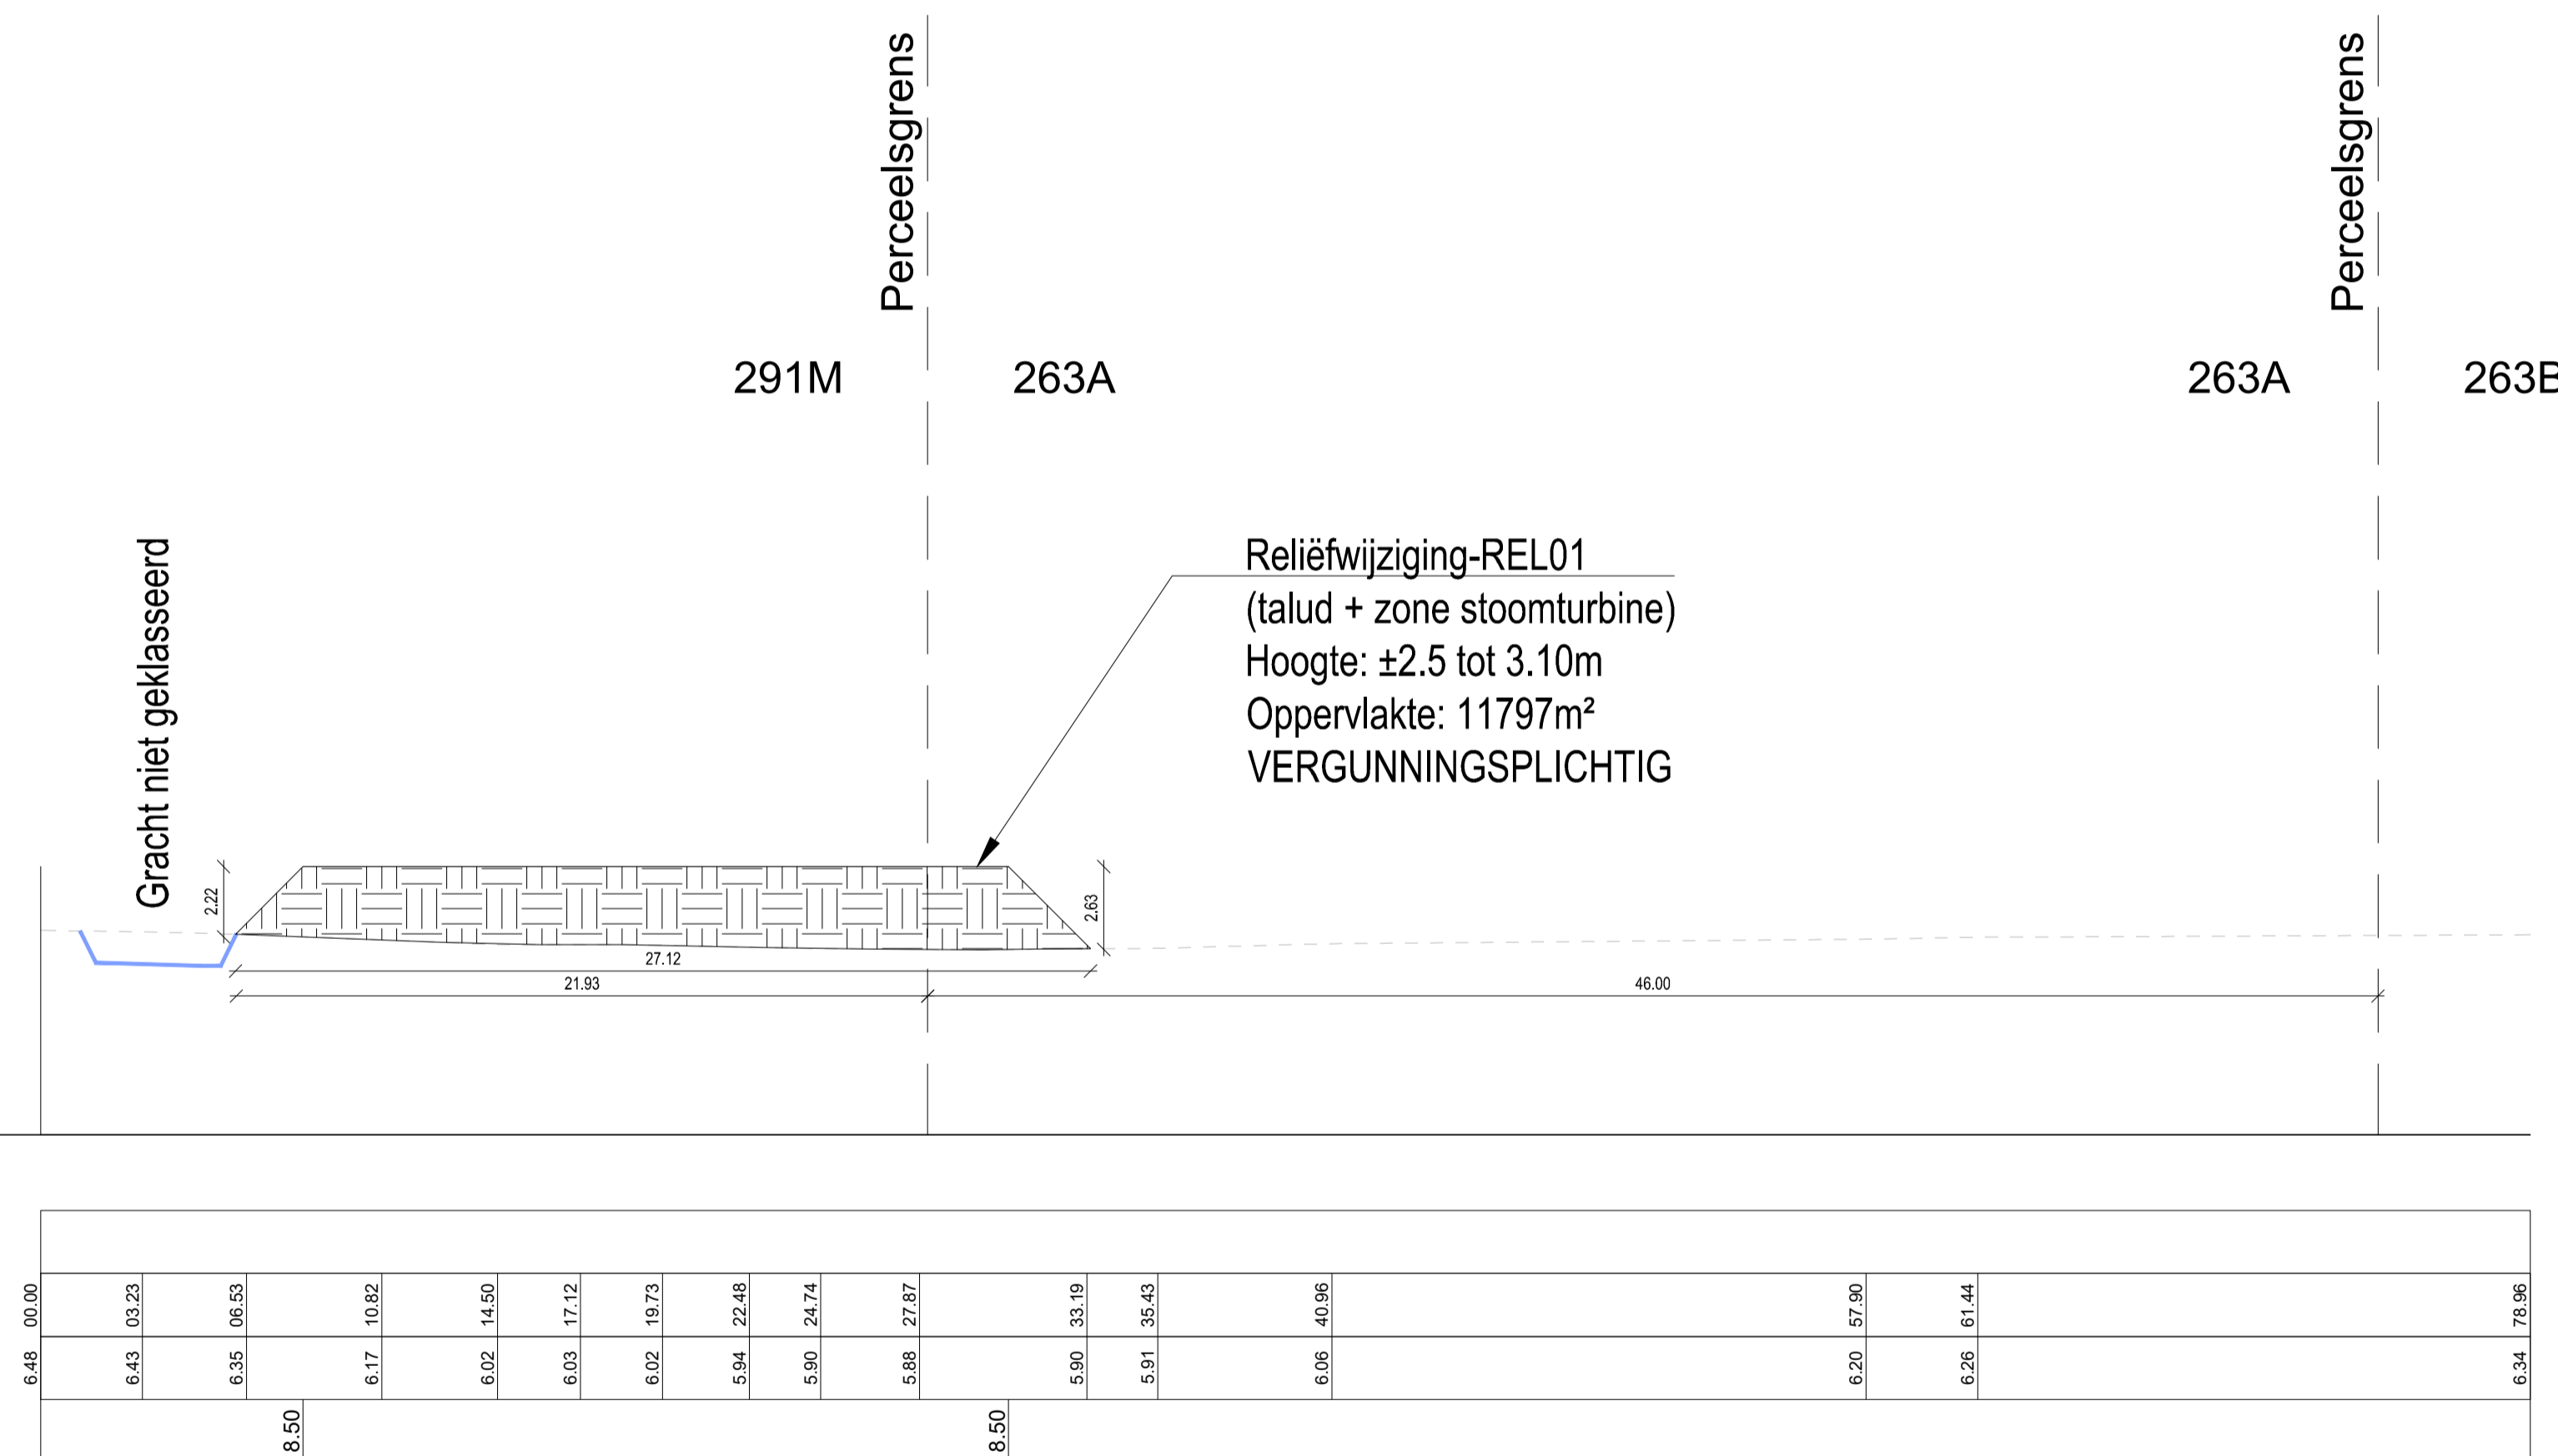

Maataanduidingen plan in meters
Hoogtematen tov TAW niveau
Coördinaten volgens Lambert 72

