


referentieniveau +8.80 T.A.W. = 0.00

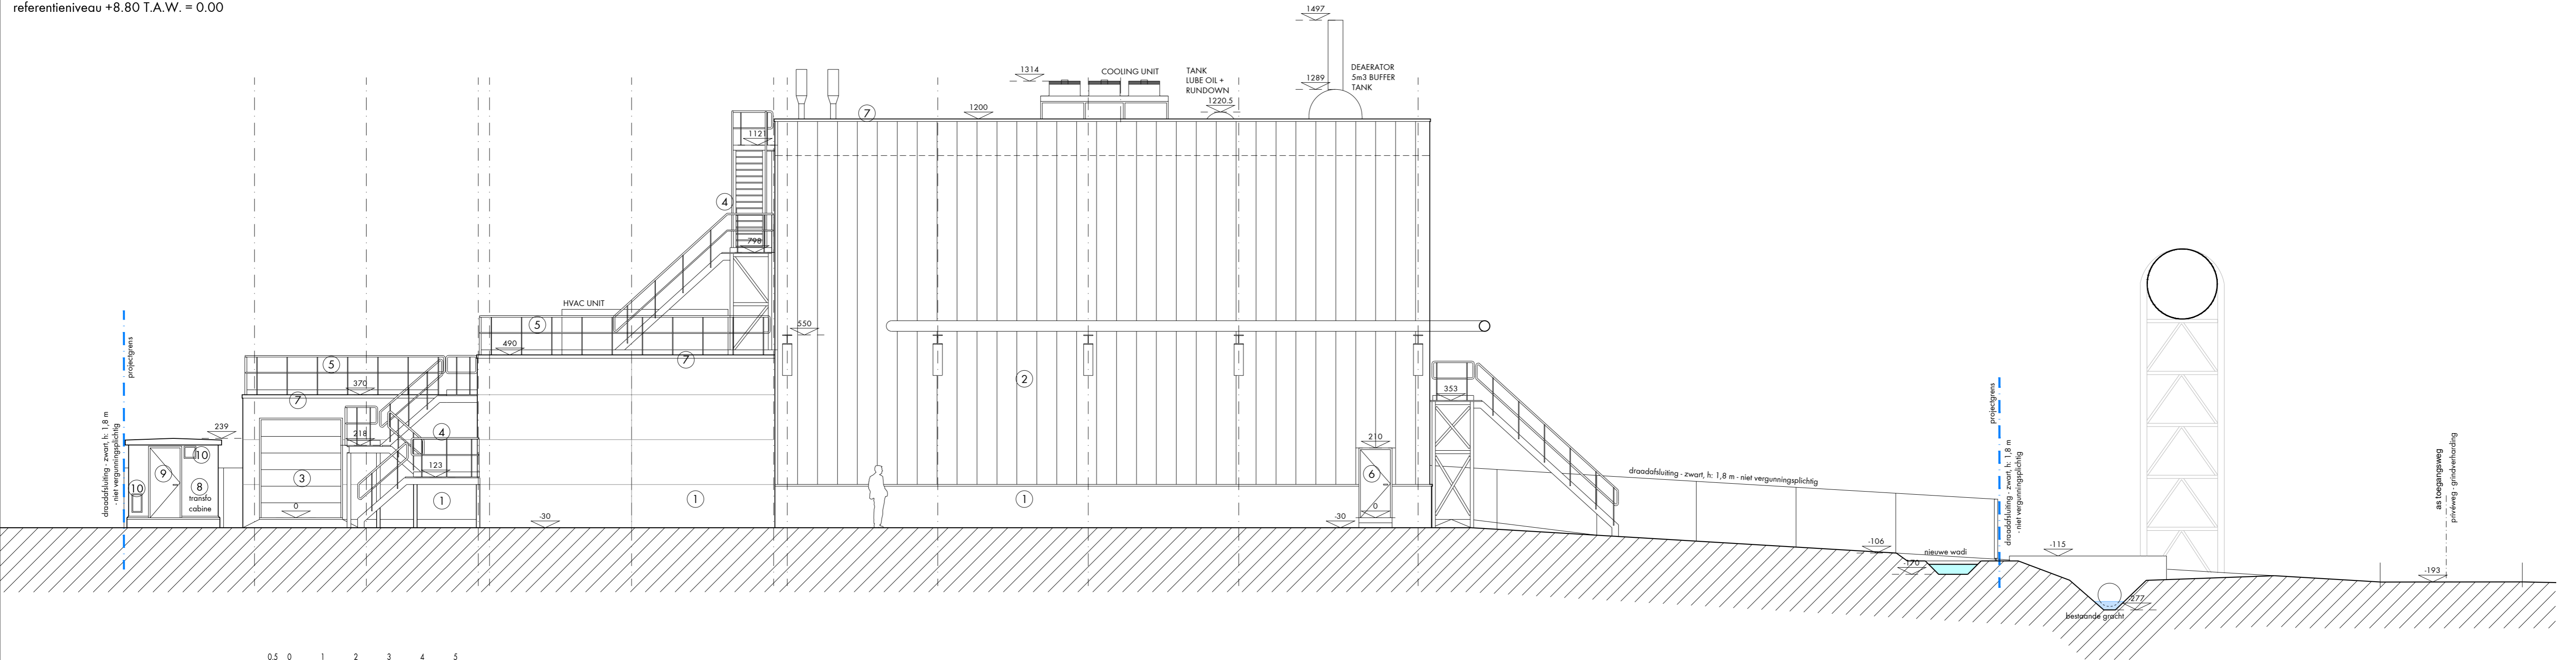

ZUIDWEST GEVEL  
schaal: 1/100



as toegangsweg  
privéwég - grindverharding