


BA_transfo cabine_G_N_1-gevel noord-oost

referentieniveau +8.80 T.A.W. = 0.00

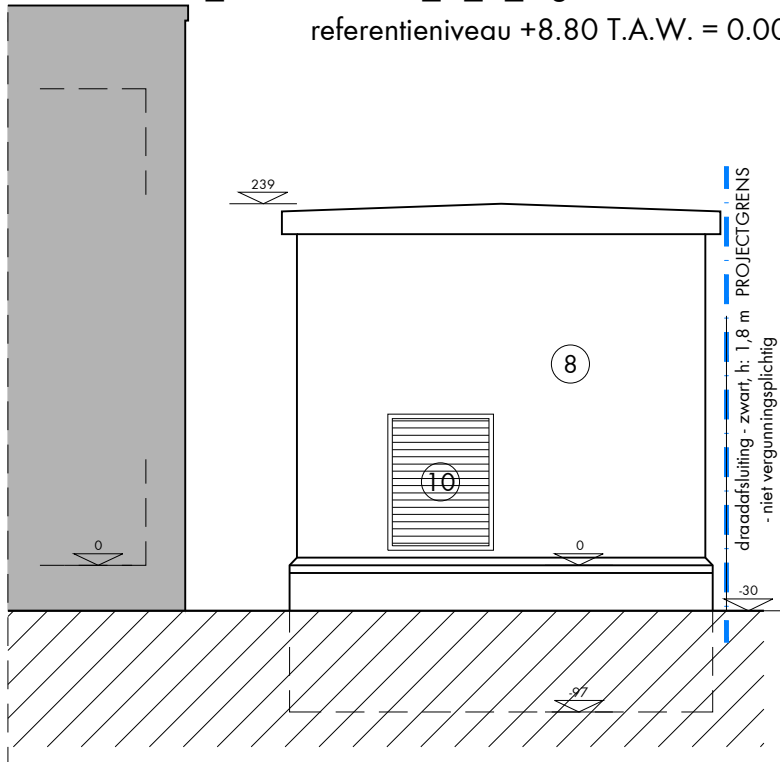

GEVEL NOORDOOST
schaal: 1/50

