



Overzicht Vergunningsrubrieken
 PLAN 3A: OPSLAG CLP PRODUCTEN
 VASTE STOFFEN VLOEISTOFFEN
 OVERZICHT VERGUNNINGSRUBRIEKEN
 6.4 OPSLAG BRANDBARE VLOEISTOFFEN
 32.659.059,21 L

17.3.2.1.1	OPSLAG VAN STOFFEN MET VP > 55°C	3.889,2 KG
17.3.2.1.2	ONTVLAMBARE STOFFEN GEVARENCAT. 3	274.882,5 KG
17.3.2.2	ONTVLAMBARE STOFFEN GEVARENCAT. 1 EN 2	247.350 KG
17.3.4	BLUTENDE VLOEISTOFFEN EN VASTE STOFFEN	687.141 KG
17.3.5	GIJTIGE VLOEISTOFFEN EN VASTE STOFFEN	231.433 KG
17.3.6	SCHADELIJKE VLOEISTOFFEN EN VASTE STOFFEN	341.796 KG
17.3.7	VLOEISTOFFEN EN VASTE STOFFEN DIE OP LANGE TERMIJN SCHADELIJK ZIJN	411.900 KG
17.3.8	VLOEISTOFFEN EN VASTE STOFFEN GEVAARLIJK VOOR HET AQUATISCH MILIEU	179.477 KG
17.4	OPSLAG VAN GEVAARLIJKE STOFFEN EN VLOEISTOFFEN IN KLEINE VERPAKKINGEN	1277 KG
NI	NIET INGEDEELDE INRICHTINGEN	435.978,2 KG / 1.604.524,2 L

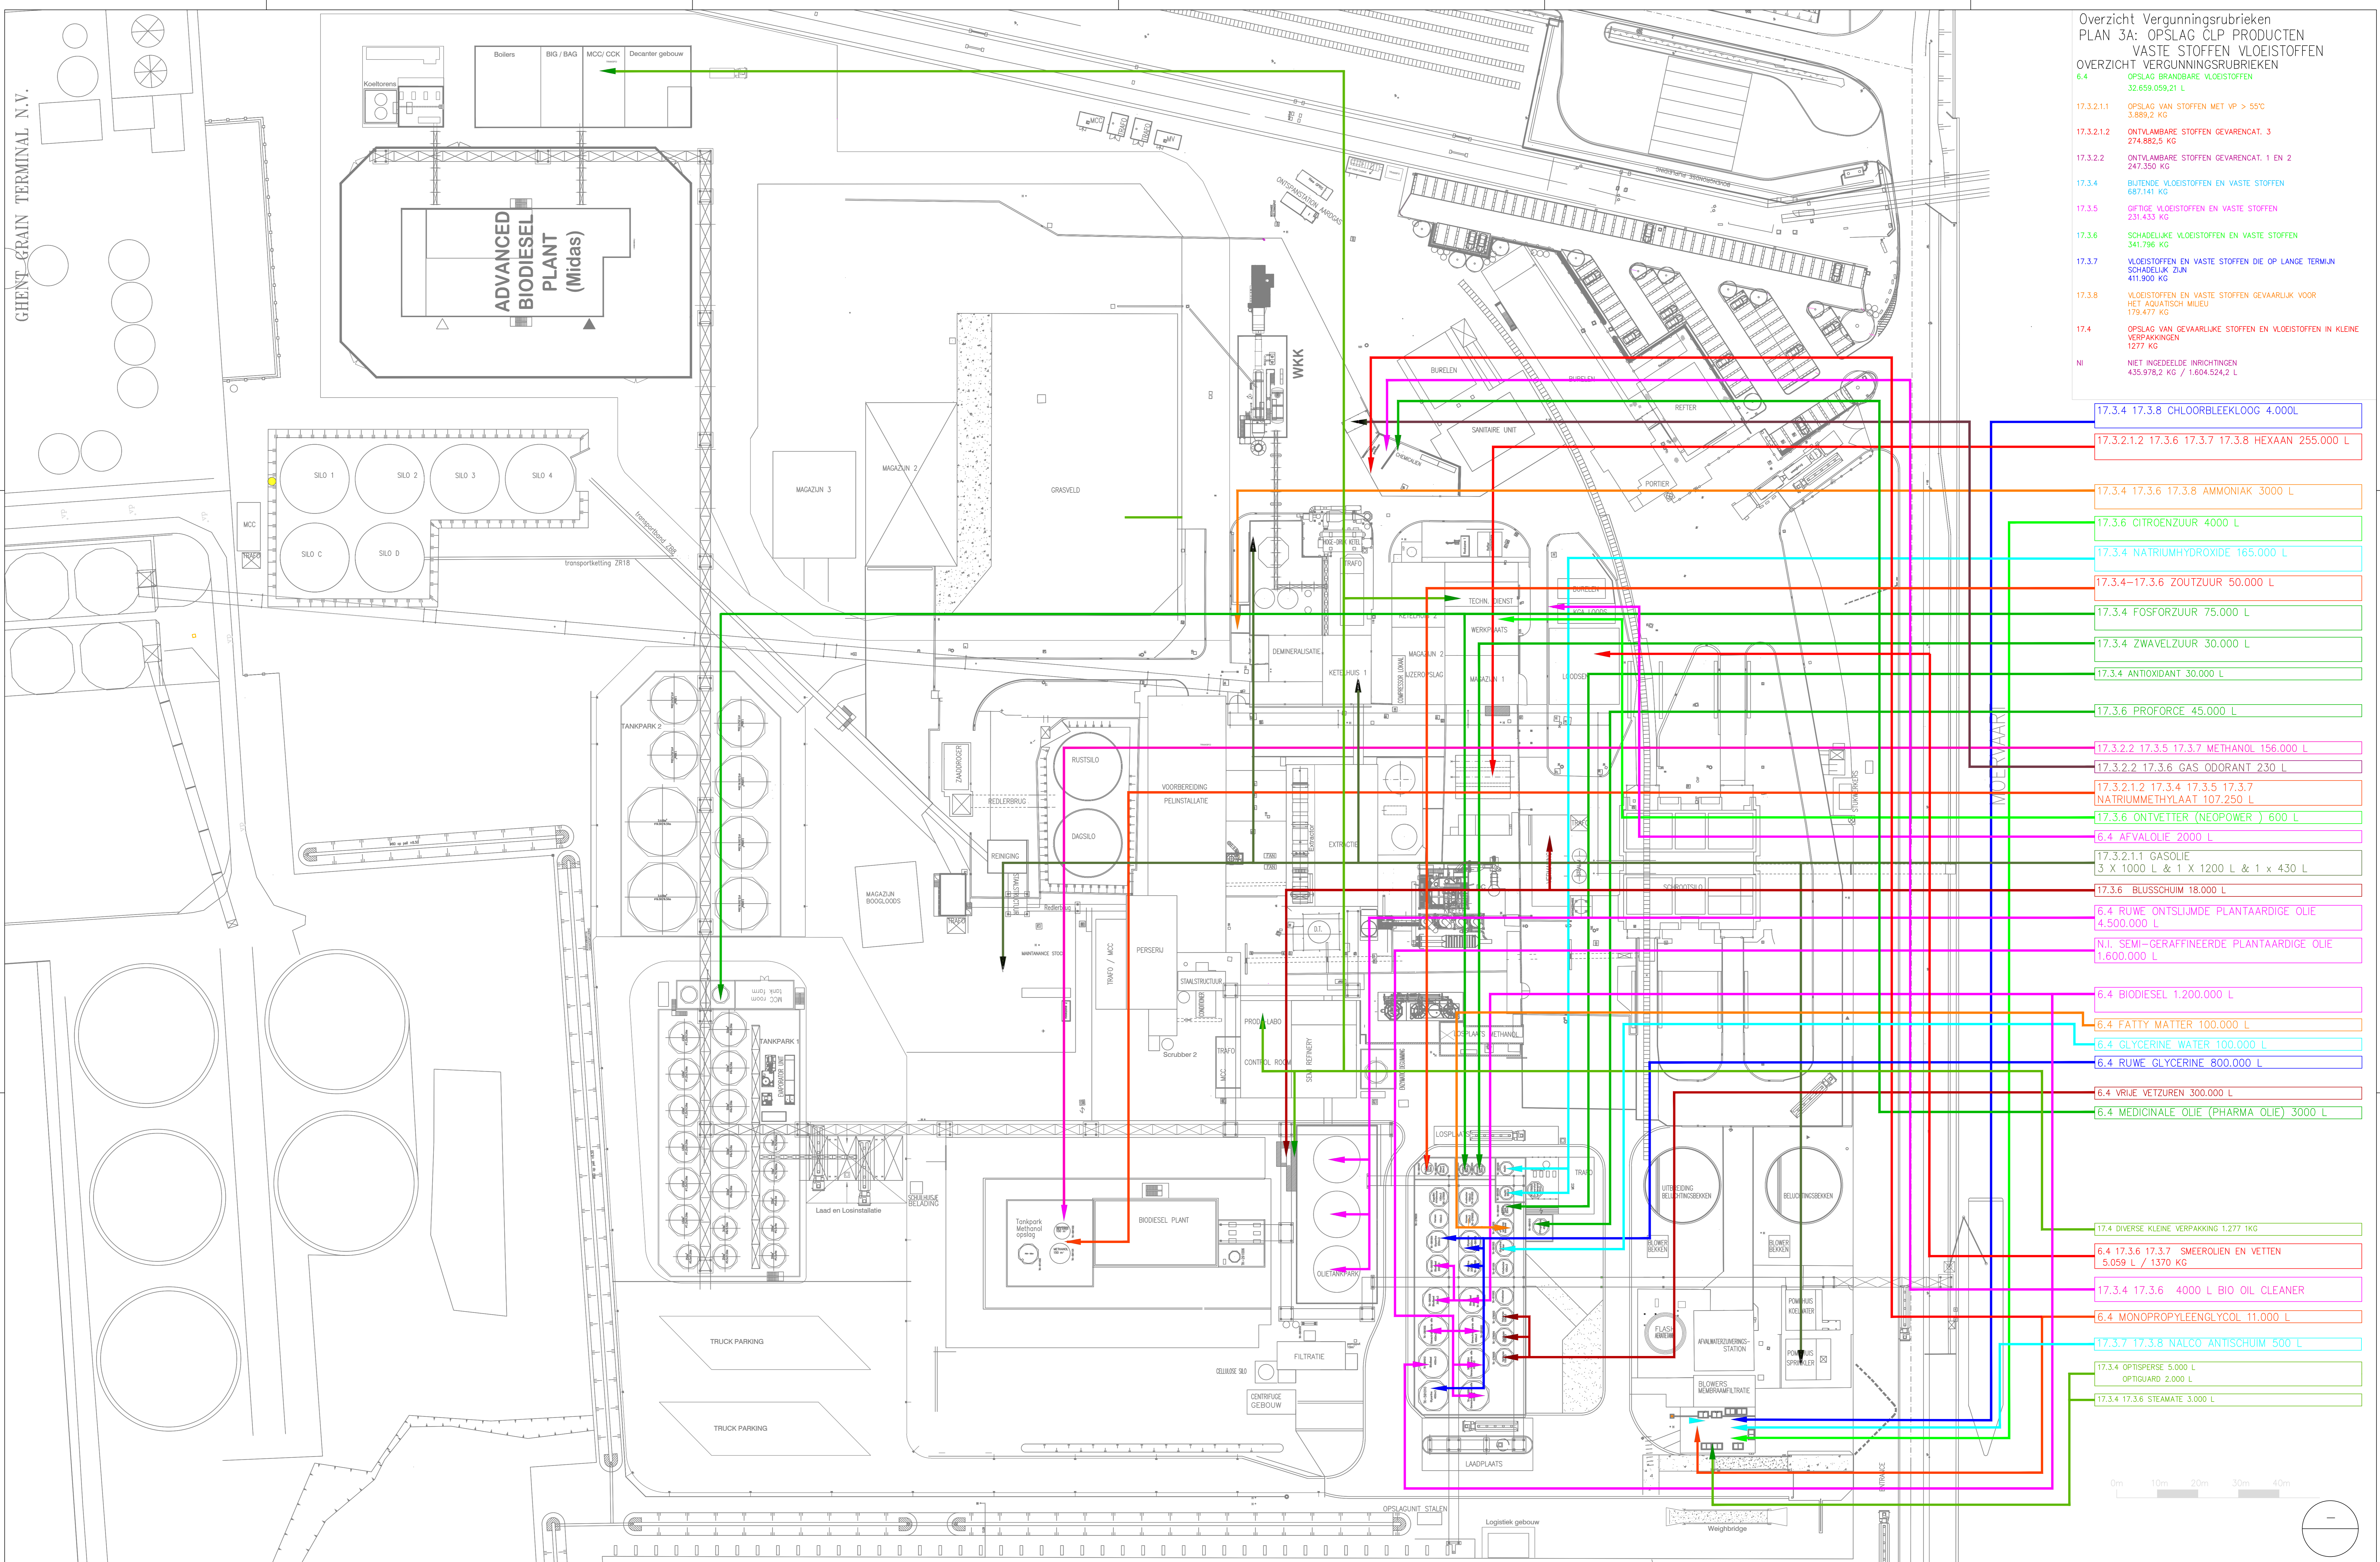

- 17.3.4 17.3.8 CHLOORBLEEKLOOG 4.000 L
- 17.3.2.1.2 17.3.6 17.3.7 17.3.8 HEXAAN 255.000 L
- 17.3.4 17.3.6 17.3.8 AMMONIAK 3000 L
- 17.3.6 CITROENZUUR 4000 L
- 17.3.4 NÄTRIUMHYDROXIDE 165.000 L
- 17.3.4-17.3.6 ZOUTZUUR 50.000 L
- 17.3.4 FOSFORZUUR 75.000 L
- 17.3.4 ZWAVELZUUR 30.000 L
- 17.3.4 ANTIOXIDANT 30.000 L
- 17.3.6 PROFORCE 45.000 L
- 17.3.2.2 17.3.5 17.3.7 METHANOL 156.000 L
- 17.3.2.2 17.3.6 GAS ODORANT 230 L
- 17.3.2.1.2 17.3.4 17.3.5 17.3.7 NÄTRIUMMETHYLAAT 107.250 L
- 17.3.6 ONTVETTER (NEOPOWER) 600 L
- 6.4 AFVALOLIE 2000 L
- 17.3.2.1.1 GASOLIE 3 X 1000 L & 1 X 1200 L & 1 x 430 L
- 17.3.6 BLUSSCHUIM 18.000 L
- 6.4 RUWE ONTSLIJMDE PLANTAARDIGE OLIE 4.500.000 L
- N.I. SEMI-GERAFFINEERDE PLANTAARDIGE OLIE 1.600.000 L
- 6.4 BIODIESEL 1.200.000 L
- 6.4 FATTY MATTER 100.000 L
- 6.4 GLYCERINE WATER 100.000 L
- 6.4 RUWE GLYCERINE 800.000 L
- 6.4 VRIJE VETZUREN 300.000 L
- 6.4 MEDICINALE OLIE (PHARMA OLIE) 3000 L
- 17.4 DIVERSE KLEINE VERPAKKING 1.277 1KG
- 6.4 17.3.6 17.3.7 SMEEROLIEN EN VETTEN 5.059 L / 1370 KG
- 17.3.4 17.3.6 4000 L BIO OIL CLEANER
- 6.4 MONOPROPYLEENGLYCOL 11.000 L
- 17.3.7 17.3.8 NALCO ANTISCHUIM 500 L
- 17.3.4 OPTIPERSE 5.000 L OPTIGUARD 2.000 L
- 17.3.4 17.3.6 STEAMATE 3.000 L

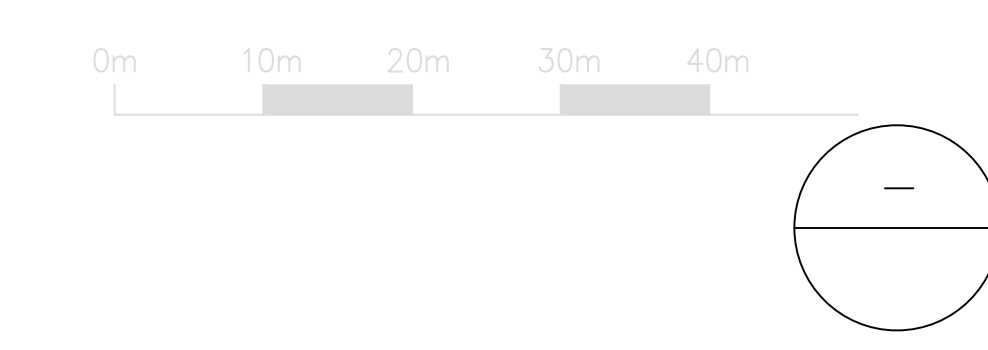

THIS DRAWING IS THE PROPERTY OF CARGILL INCORPORATED AND IS SUBJECT TO RETURN ON DEMAND. NO PART OF THE INFORMATION CONTAINED WITHIN THIS DRAWING MAY BE REPRODUCED, STORED IN A RETRIEVAL SYSTEM OR TRANSMITTED IN ANY FORM, (ELECTRONIC, MECHANICAL, PHOTOCOPIING OR OTHERWISE), WITHOUT WRITTEN CONSENT OF Cargill

DESIGNED (CARGILL)	Omgevingsvergunning	CODE	DOB-00	110
DRAWN	Vergunde en Toekomstige Situatie	CARGILL PROJECT		
CHECKED				
DATE				
SCALE				
PLANT				
DEPARTMENT				
LOCATION				
DATE				
REV. NO.				
REV. DATE				
REV. BY				
REV. NO.				
REV. DATE				
REV. BY				
REV. NO.				
REV. DATE				
REV. BY				