
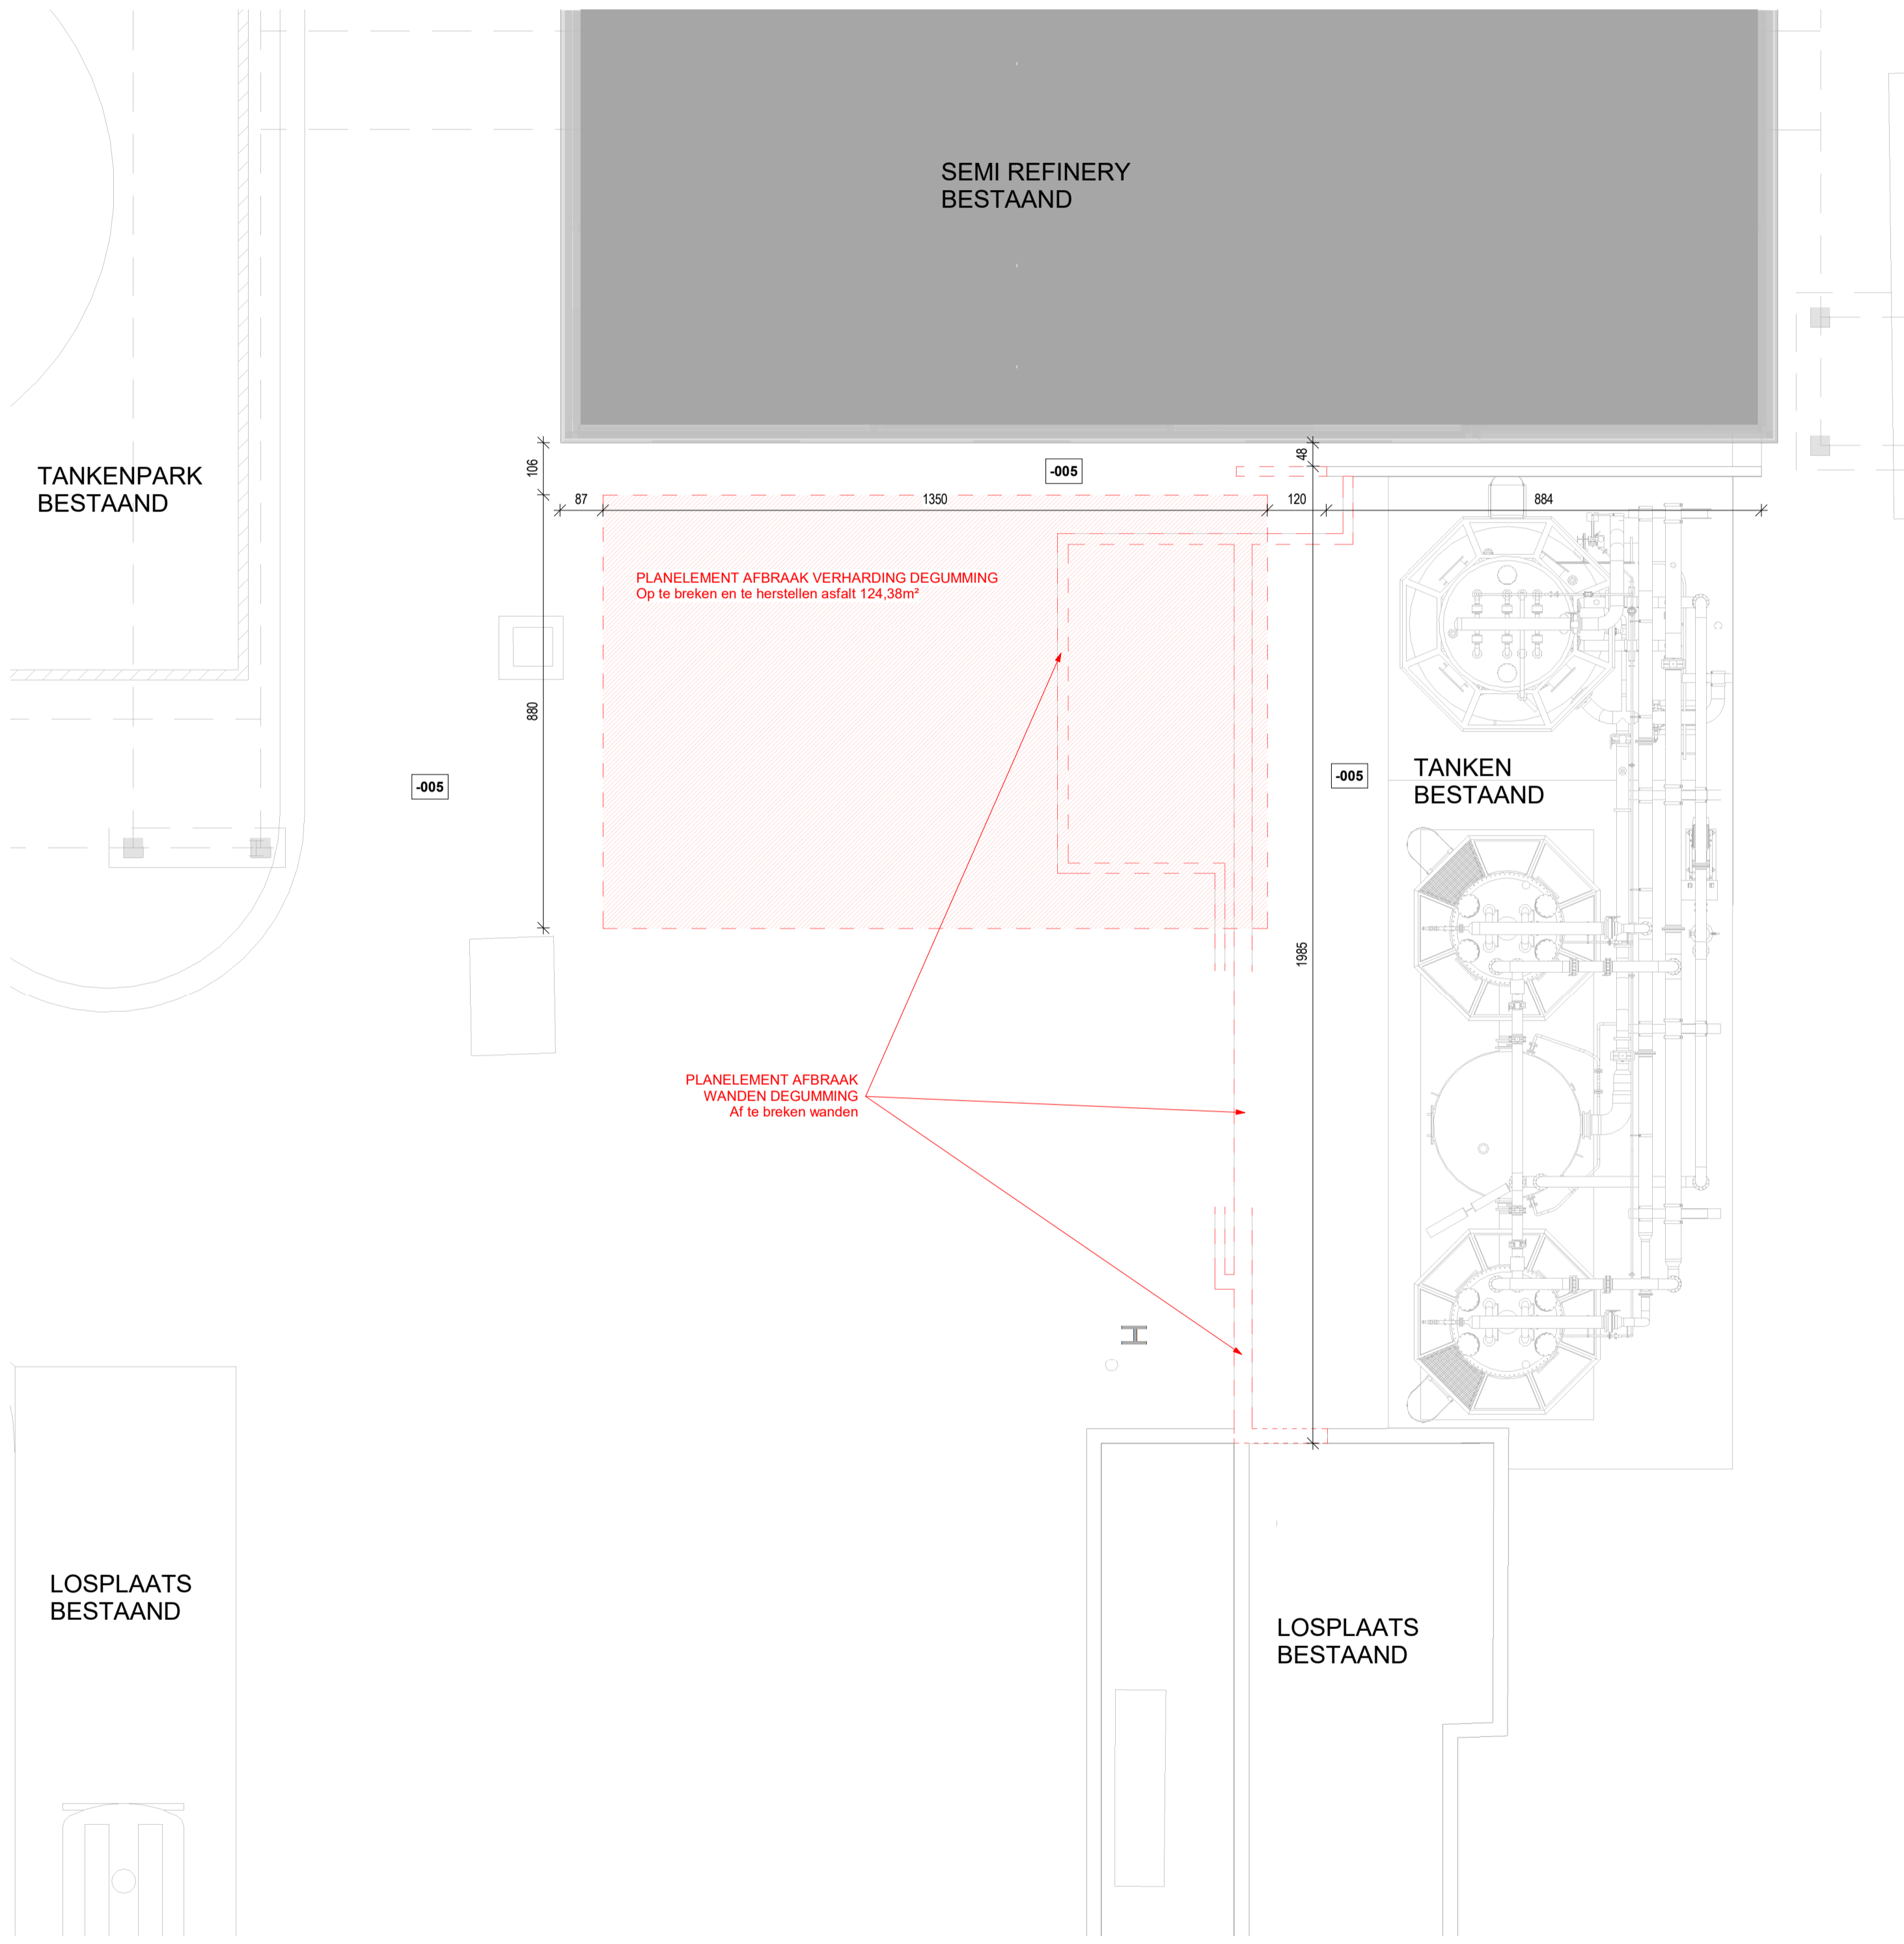


B

A

A

B

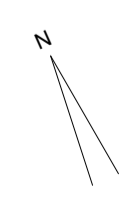

SEMI REFINERY
BESTAAND

TANKENPARK
BESTAAND

PLANELEMENT AFBRAAK VERHARDING DEGUMMING
Op te breken en te herstellen asfalt 124,30m²


TANKEN
BESTAAND

LOSPLAATS
BESTAAND

LOSPLAATS
BESTAAND

A	03/07/2024	Omgevingsvergunning	ABR	HTA
INDEX	DATUM	OMSCHRIJVING	TEK.	CTRL.

PLAN ID: BA_DEGUMMING_P_B_04_Dakenplan

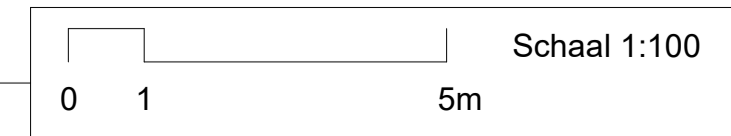

Eenheid maatvoering in cm
Bedrijfsnulpas = TAW 665.00