



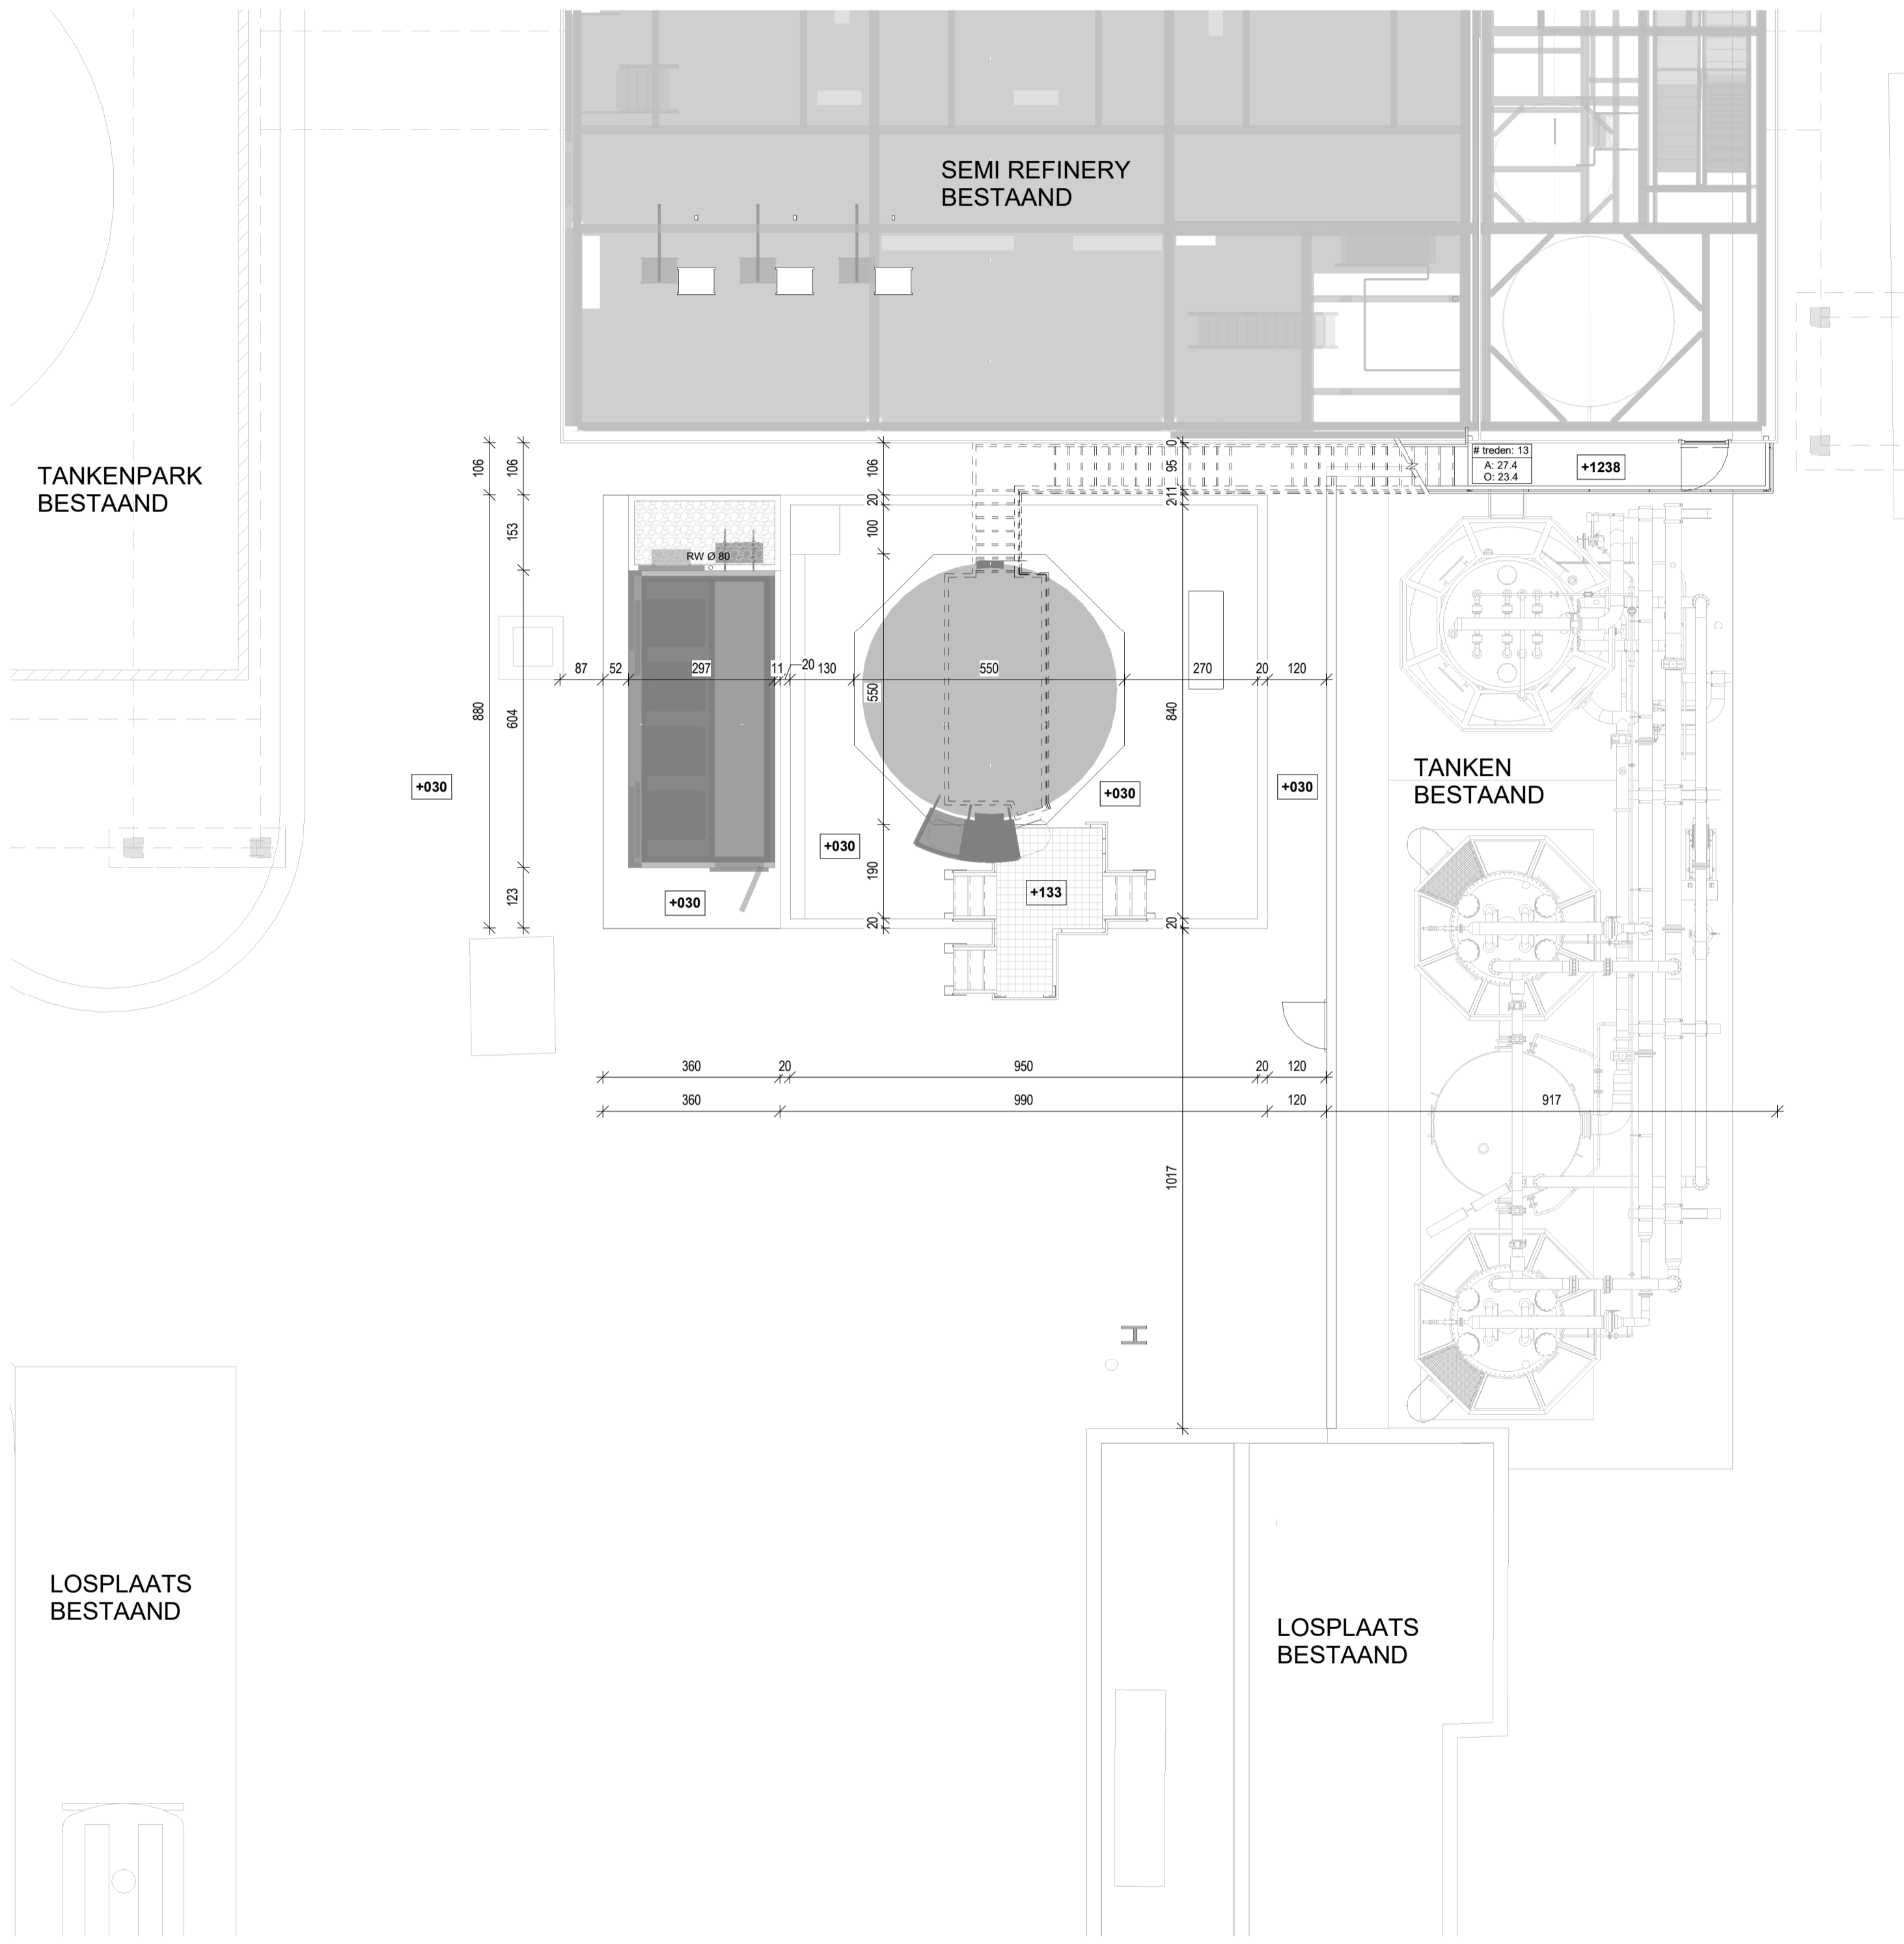

B

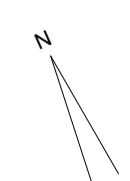

B



A	03/07/2024	Omgevingsvergunning	ABR	HTA
INDEX	DATUM	OMSCHRIJVING	TEK.	CTRL.

PLAN ID: BA\_DEGUMMING\_P\_N\_02\_Verdieping

Schaal 1:100  
 0 1 5m  
 Eenheid maatvoering in cm  
 Bedrijfsnulpas = TAW 665.00