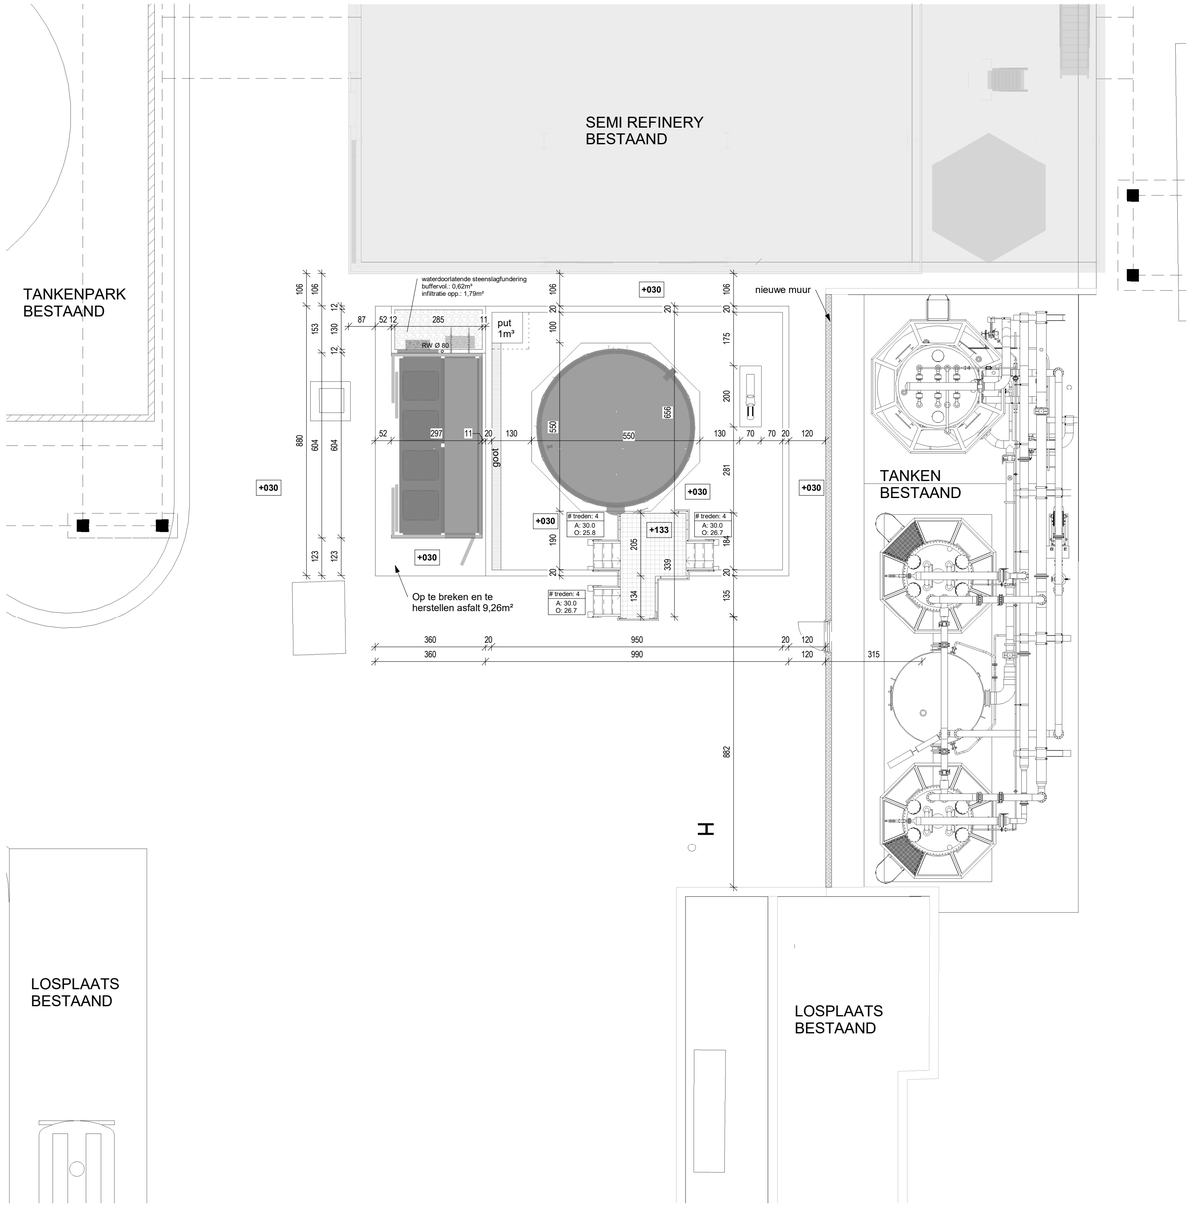

INDEX	DATUM	OMSCHRIJVING	TEK.	CTRL.
A	03/07/2024	Omgevingsvergunning	ABR	HTA

PLAN ID: BA_DEGUMMING_P_N_01 _Gelijkvloers

Schaal 1:100

0 1 5m

Eenheid maatvoering in cm

Bedrijfsnulpas = TAW 665.00