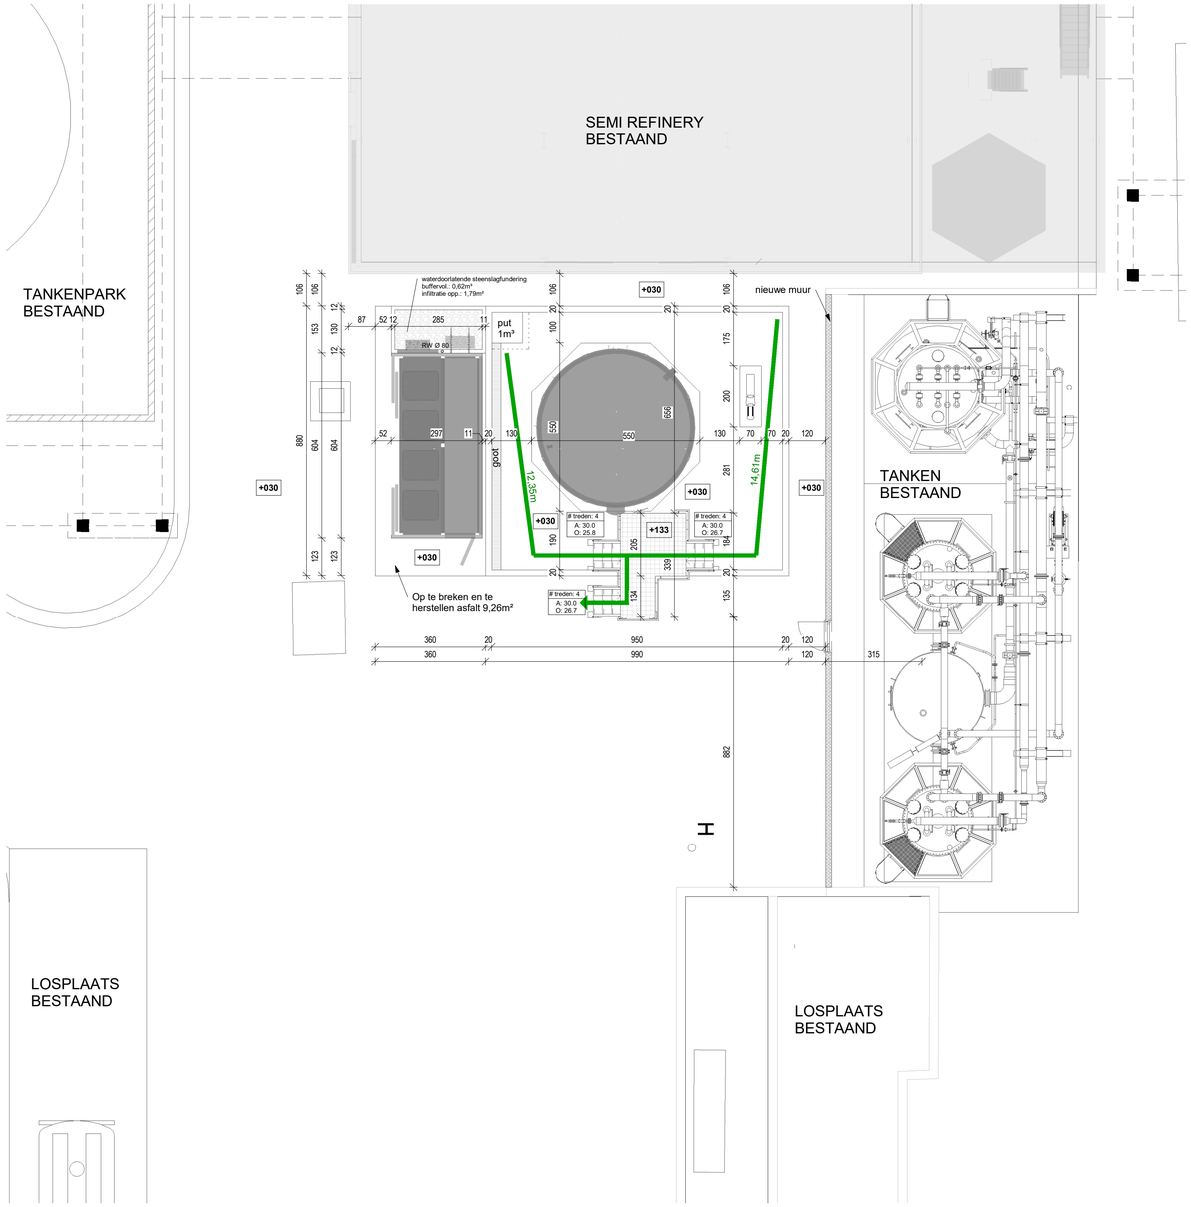


| INDEX | DATUM | OMSCHRIJVING | TEK. | CTRL. |
|---|---|---|---|---|
| A | 03/07/2024 | Omgevingsvergunning | ABR | HTA |

PLAN ID: BA_DEGUMMING_PB_N_01 _Gelijkvloers

Schaal 1:100

0 1 5m

Eenheid maatvoering in cm

Bedrijfsnulpas = TAW 665.00