SNEDE A

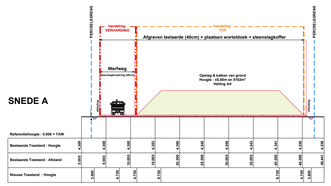

SNEDE B

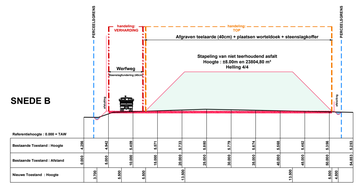

SNEDE C

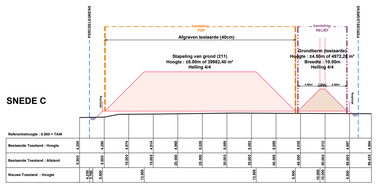

SNEDE E

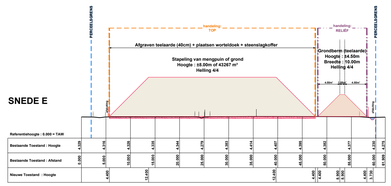

SNEDE G

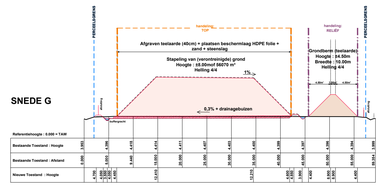

SNEDE D

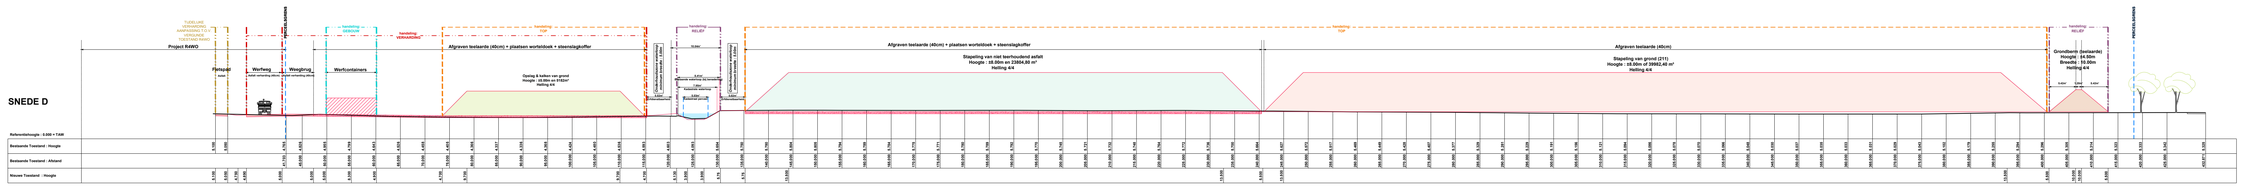

SNEDE F

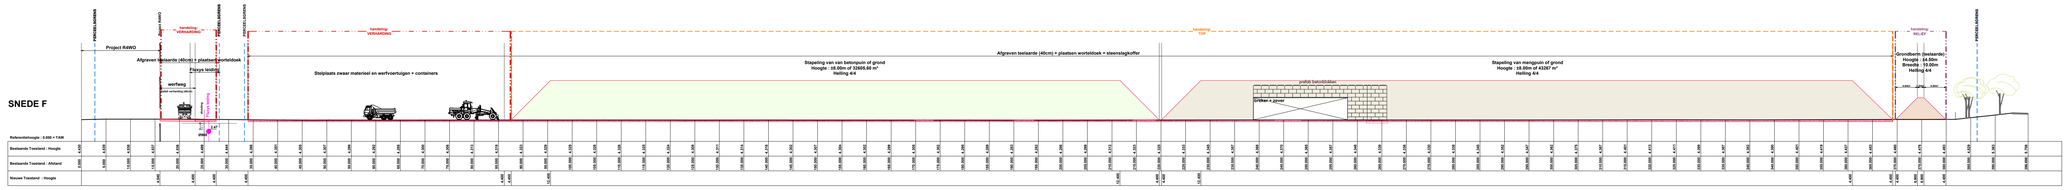

SNEDE H

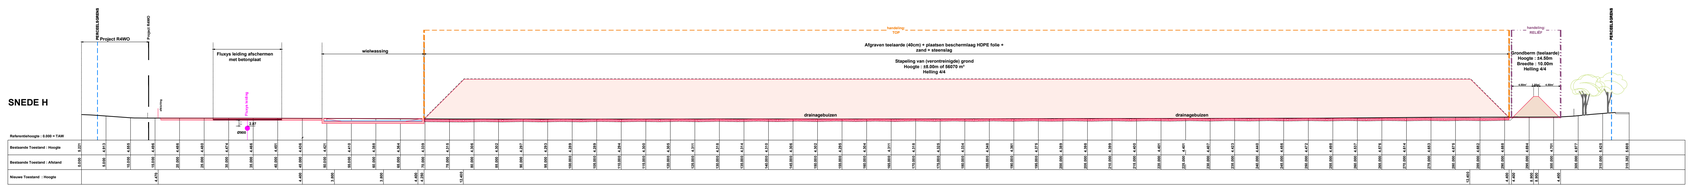

0 5 10 20
1:500 METER
Alle bemating in cm, tenzij anders vermeld.

MV_Werfzone R4_S_N_01_Snedes bijlage milieu