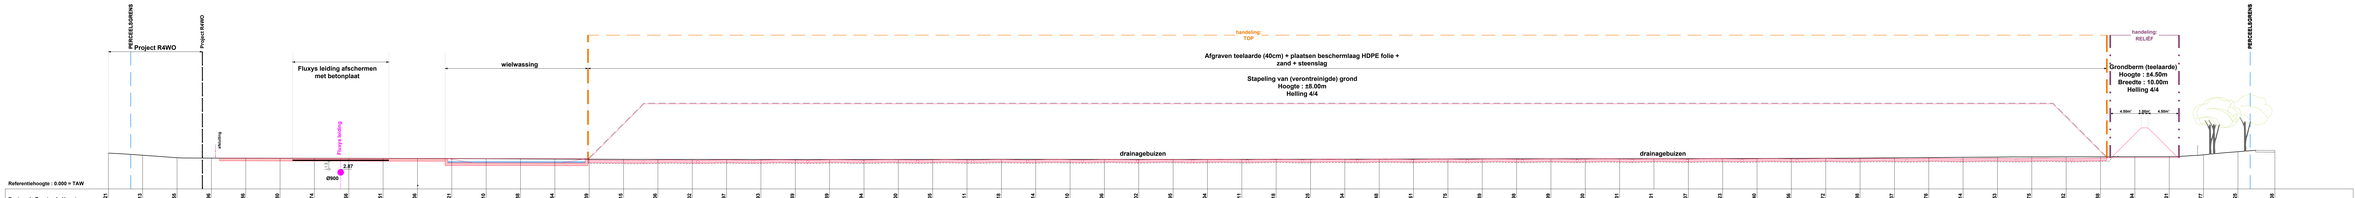

PRD_BN_01

0 5 10 20 30 40 50
METER