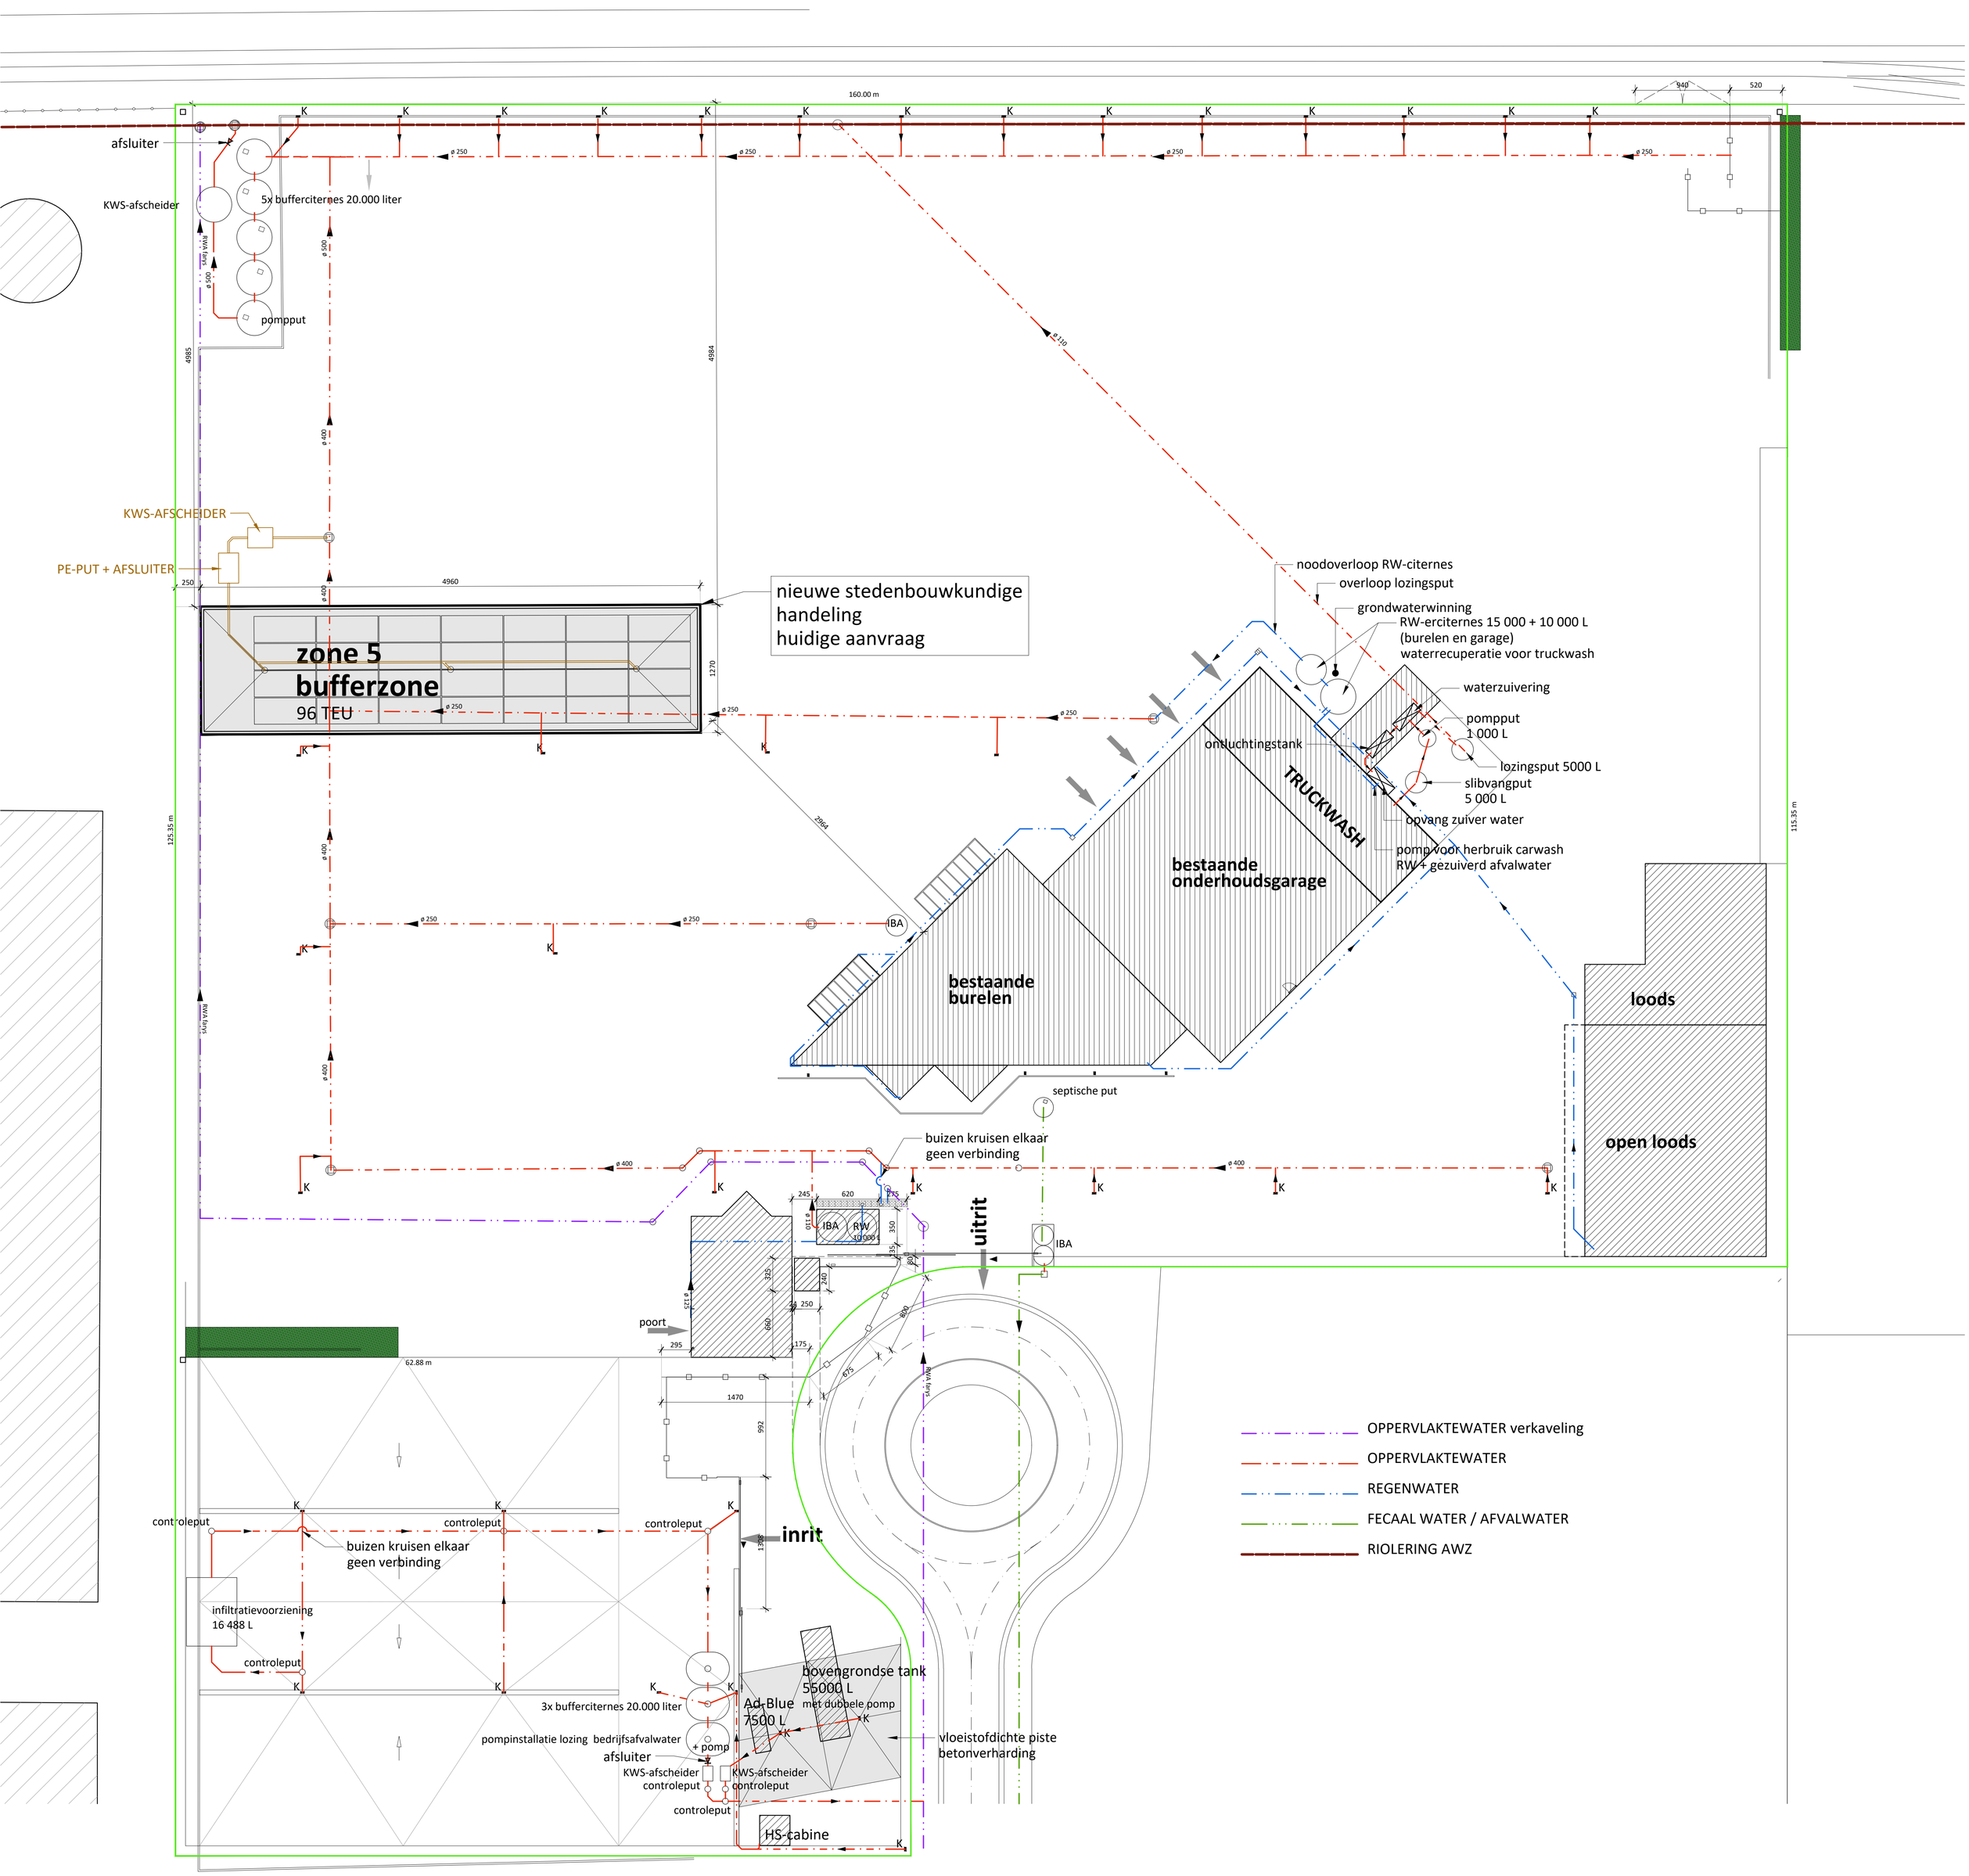

project	omschrijving	bestandsnaam
Masterbulk NV BUFFERZONE	rioleringsplan nieuwe toestand	BA_BUFFERZONE_I_N_04_riolering NT versie 30-08-2024.pdf

0 2,5 5 7,5 10 12,5 25 m

schaal 1/250
blad 02/10

De Muynck - Verlongen Architecten
Leemstedeweg 241A
9000 Gent
09 282 73 95

DE MUYNCK