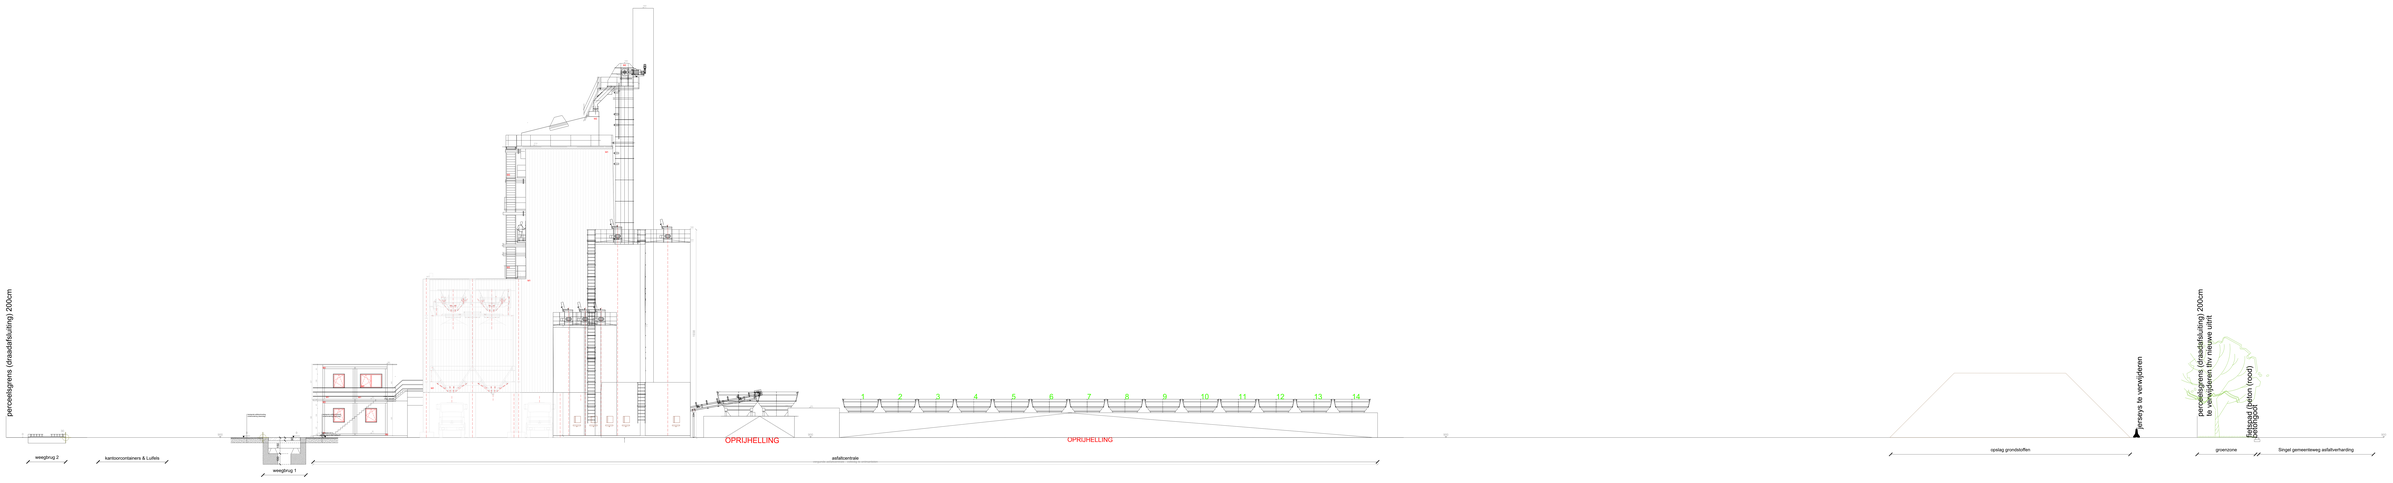

TERREINPROFIEL 2

STAM VOF
BE-2440EL-ARBEITSRAAT 40, 2241 Meerle
BE-2440EL-ARBEITSRAAT 40, 2241 Meerle
mertens - architecten

DANIEL KINETSTRAAT 40, 41, 52, 3000 GENT