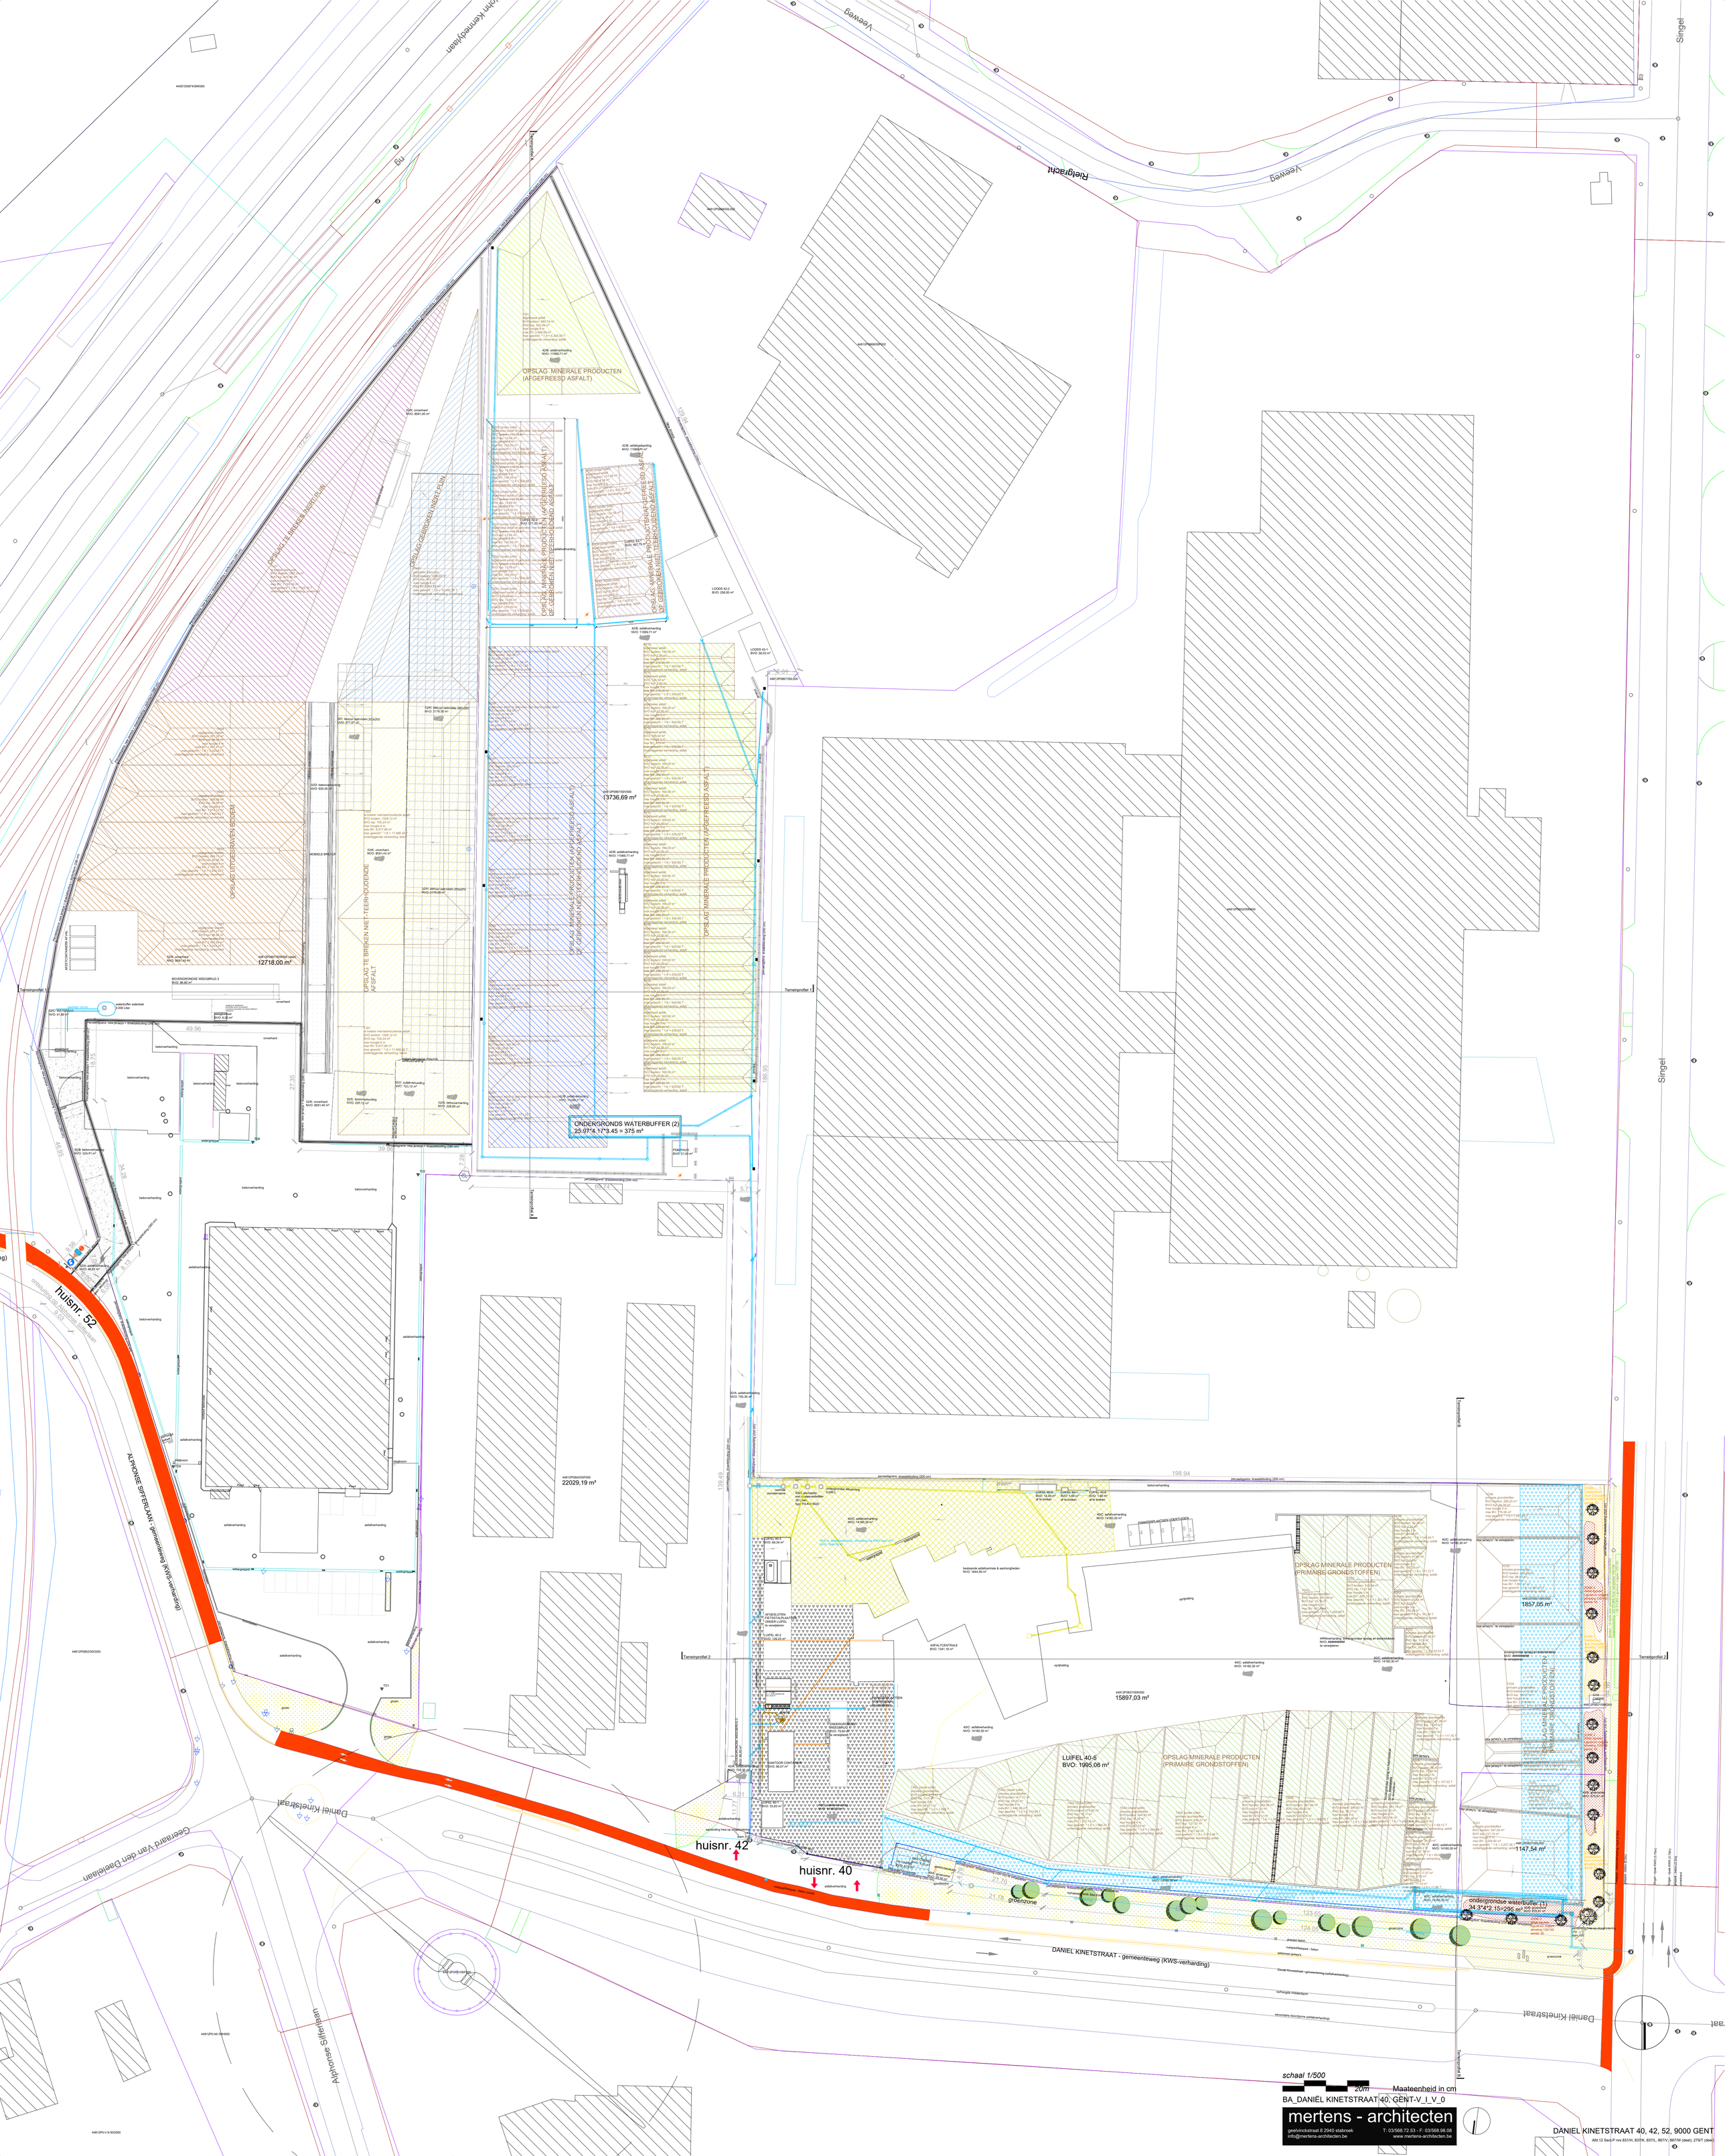
OPSLAG MINERALE PRODUCTEN (AFGEFREESD ASFALT)
OPSLAG TE BREKEN NIET-RUIN
OPSLAG GEBROKEN NIET-RUIN
OPSLAG UITGESCHEIDEN
OPSLAG TE BREKEN NIET-TEERHOUDENDE ASFALT
OPSLAG MINERALE PRODUCTEN (AFGEFREESD ASFALT) OF GEBROKEN NIET-TEERHOUDEND ASFALT
OPSLAG MINERALE PRODUCTEN (AFGEFREESD ASFALT) OF GEBROKEN NIET-TEERHOUDEND ASFALT
ONDERGRONDS WATERBUFFER (2)
25.97*4.17*3.45 = 375 m³
13736,69 m²
12718,00 m²
22029,19 m²
15897,03 m²
1857,05 m²
1147,54 m²
LUIFEL 40-5
BVO: 1995,06 m²
OPSLAG MINERALE PRODUCTEN (PRIMAIRE GRONDSTOFFEN)
ondergrondse waterbuffer (1)
34.3*4*2.15=295 m³
groenzone
huisnr. 52
huisnr. 42
huisnr. 40
ALFONSE SIFFERLAAN - gemeenteweg (KWS-verharding)
DANIEL KINETSTRAAT - gemeenteweg (KWS-verharding)
Daniel Kinetstraat
Gerarad Van den Deelelaan
Alphonse Siffertlaan
Singel
Vaartkom
Terreinprofiel 1
Terreinprofiel 2
Terreinprofiel 3
schaal 1/500
20m
Maateenheid in cm
BA_DANIËL KINETSTRAAT 40, GENT-V_I_V_0
mertens - architecten
geelvinckstraat 8 2940 stabroek
info@mertens-architecten.be
T: 03/568.72.53 - F: 03/568.98.08
www.mertens-architecten.be
DANIEL KINETSTRAAT 40, 42, 52, 9000 GENT
Afd.12 Sect.P nrs 831/H, 837/K, 837/L, 867/V, 867/W (deel), 279/T (deel)