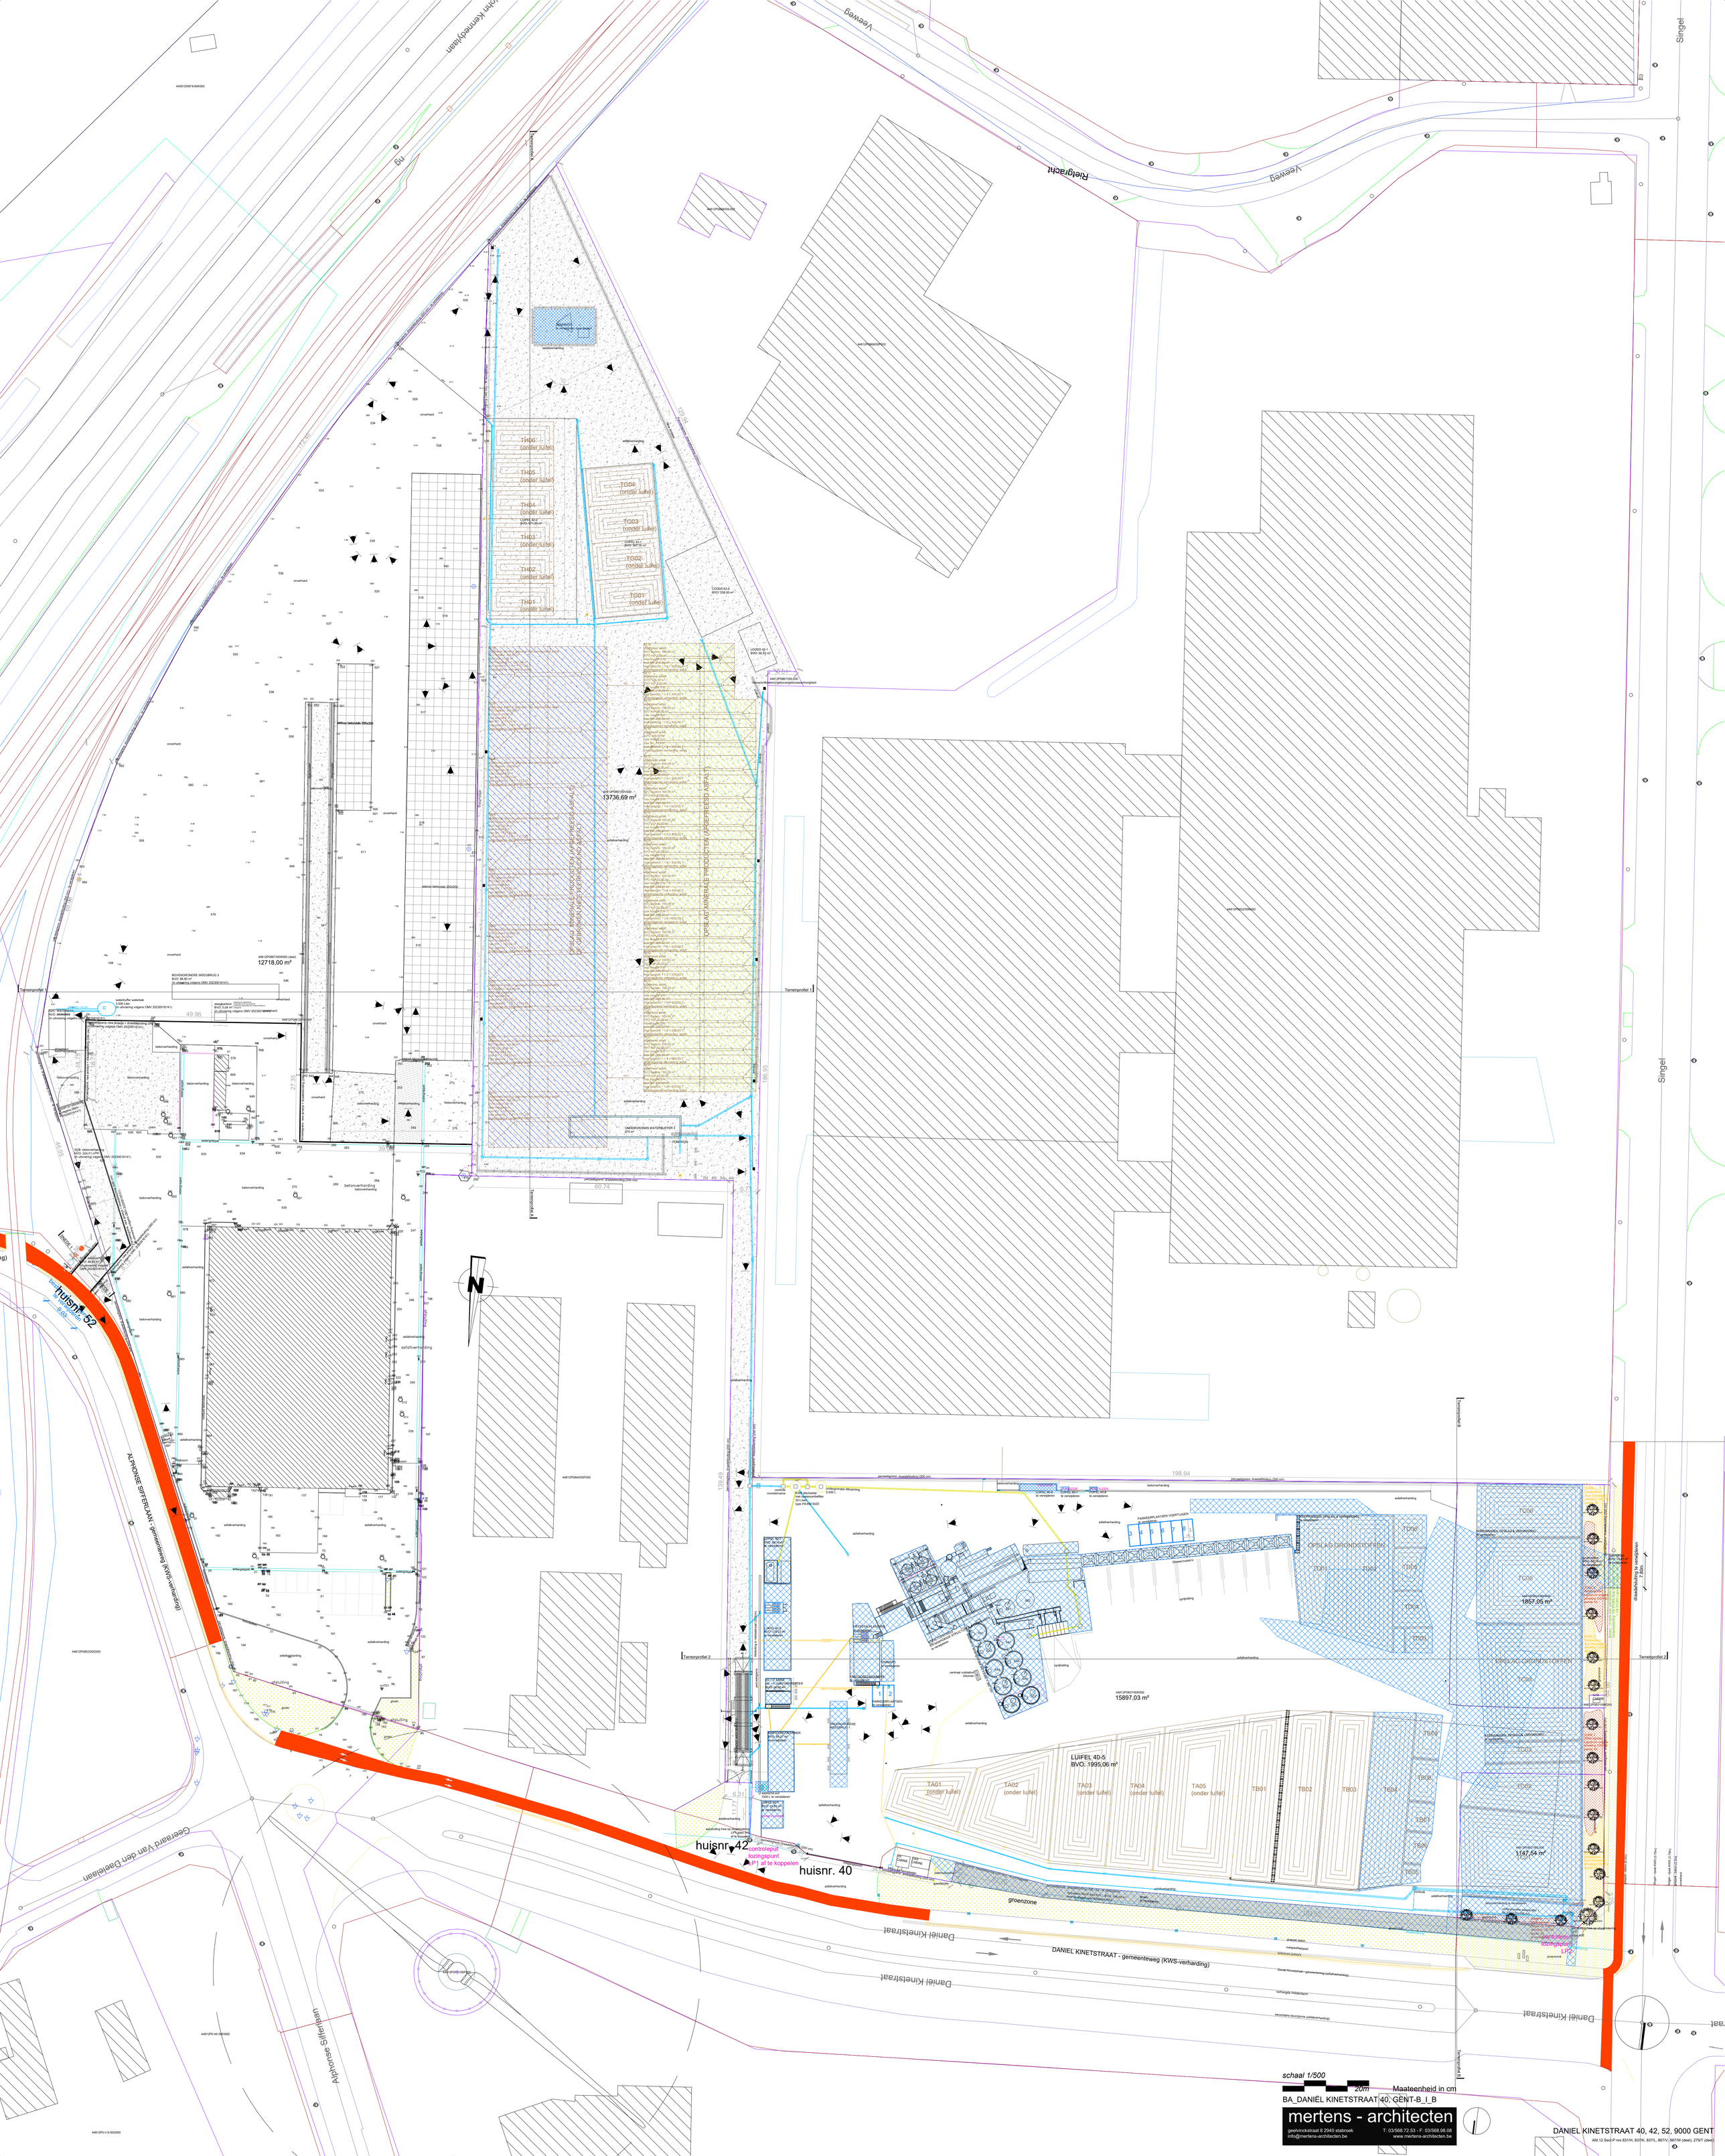
Vleiguacht
Vleiweg
Singel
Alphonse Sifferlaan
Daniel Kinetstraat
DANIEL KINETSTRAAT - gemeenteweg (KWS-verharding)
ALPHONSE SIFFERLAAN - gemeenteweg (KWS-verharding)
Geerlaard Van den Daelelaan
huisnr. 52
huisnr. 42
huisnr. 40
OPSLAG MINERALE PRODUCTEN (AFGEFREESD ASFALT)
OPSLAG GRONDSTOFFEN
13736,69 m²
12718,00 m²
15897,03 m²
1857,05 m²
1147,54 m²
LUIFEL 40-5
BVO: 1995,06 m²
TH01 (onder luifel)
TH02 (onder luifel)
TH03 (onder luifel)
TH04 (onder luifel)
TH05 (onder luifel)
TH06 (onder luifel)
TG01 (onder luifel)
TG02 (onder luifel)
TG03 (onder luifel)
TG04 (onder luifel)
TA01 (onder luifel)
TA02 (onder luifel)
TA03 (onder luifel)
TA04 (onder luifel)
TA05 (onder luifel)
TB01
TB02
TB03
TB04
TB05
TB06
TB07
TB08
TB09
TC01
TC02
TC03
TC04
TC05
TC06
TD01
TD02
TD03
TD04
TD05
TD06
TD07
TD08
TD09
controleput
lozingspunt
LP1
LP2
groenzone
Terreinprofiel 1
Terreinprofiel 2
Terreinprofiel A
Terreinprofiel B
schaal 1/500
20m
Maateenheid in cm
BA_DANIËL KINETSTRAAT 40, GENT-B_I_B
mertens - architecten
geelvinckstraat 8 2940 stabroek
info@mertens-architecten.be
T: 03/568.72.53 - F: 03/568.98.08
www.mertens-architecten.be
DANIEL KINETSTRAAT 40, 42, 52, 9000 GENT
Afd.12 Sec.P nrs B31/H, B37/K, B37/L, B67/V, B67/W (deel), 27/bT (deel)