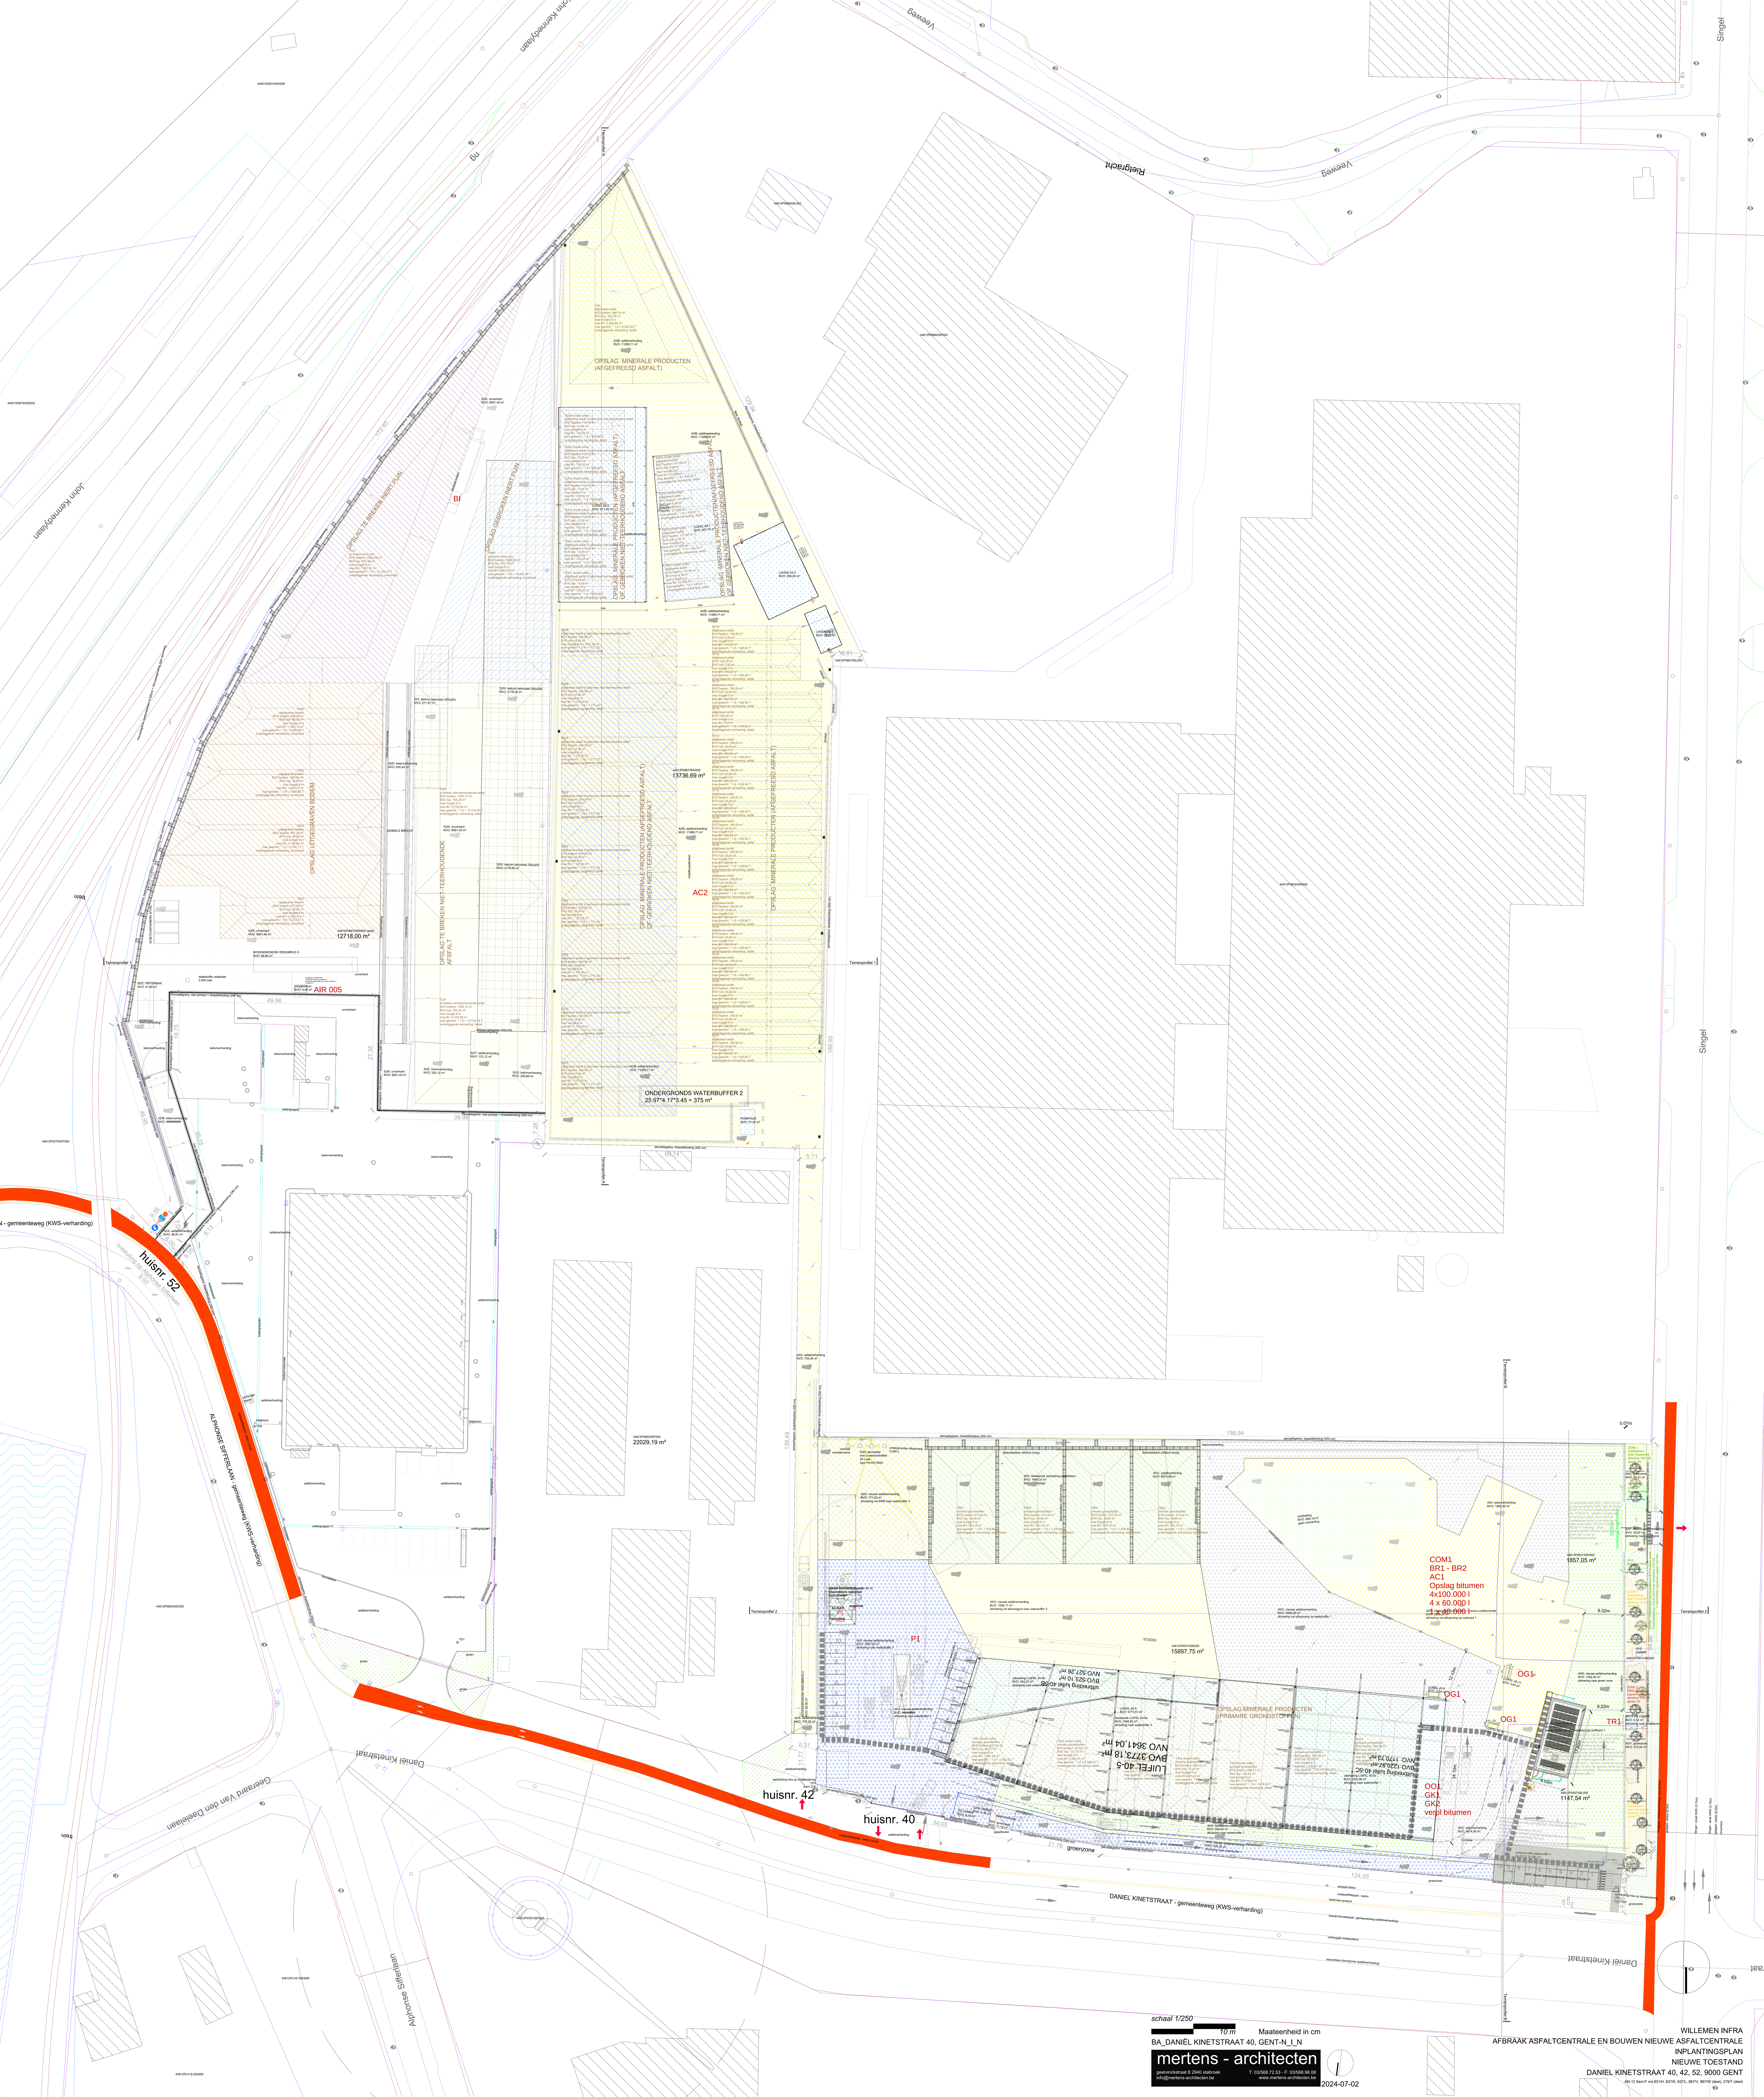

schaal 1/250

10 m — Maateenheid in cm

BA_DANIËL KINETSTRAAT 40, GENT-N_I_N

mertens - architecten

geelvinckstraat 8 2940 stabroek
info@mertens-architecten.be

T: 03/568.72.53 - F: 03/568.98.08
www.mertens-architecten.be

2024-07-02

WILLEMEN INFRA

AFBRAAK ASFALTCENTRALE EN BOUWEN NIEUWE ASFALTCENTRALE

INPLANTINGSPLAN

NIEUWE TOESTAND

DANIEL KINETSTRAAT 40, 42, 52, 9000 GENT

Afd.12 Sect.P nrs 831/H, 837/K, 837/L, 867/V, 867/W (deel), 279/T (deel)