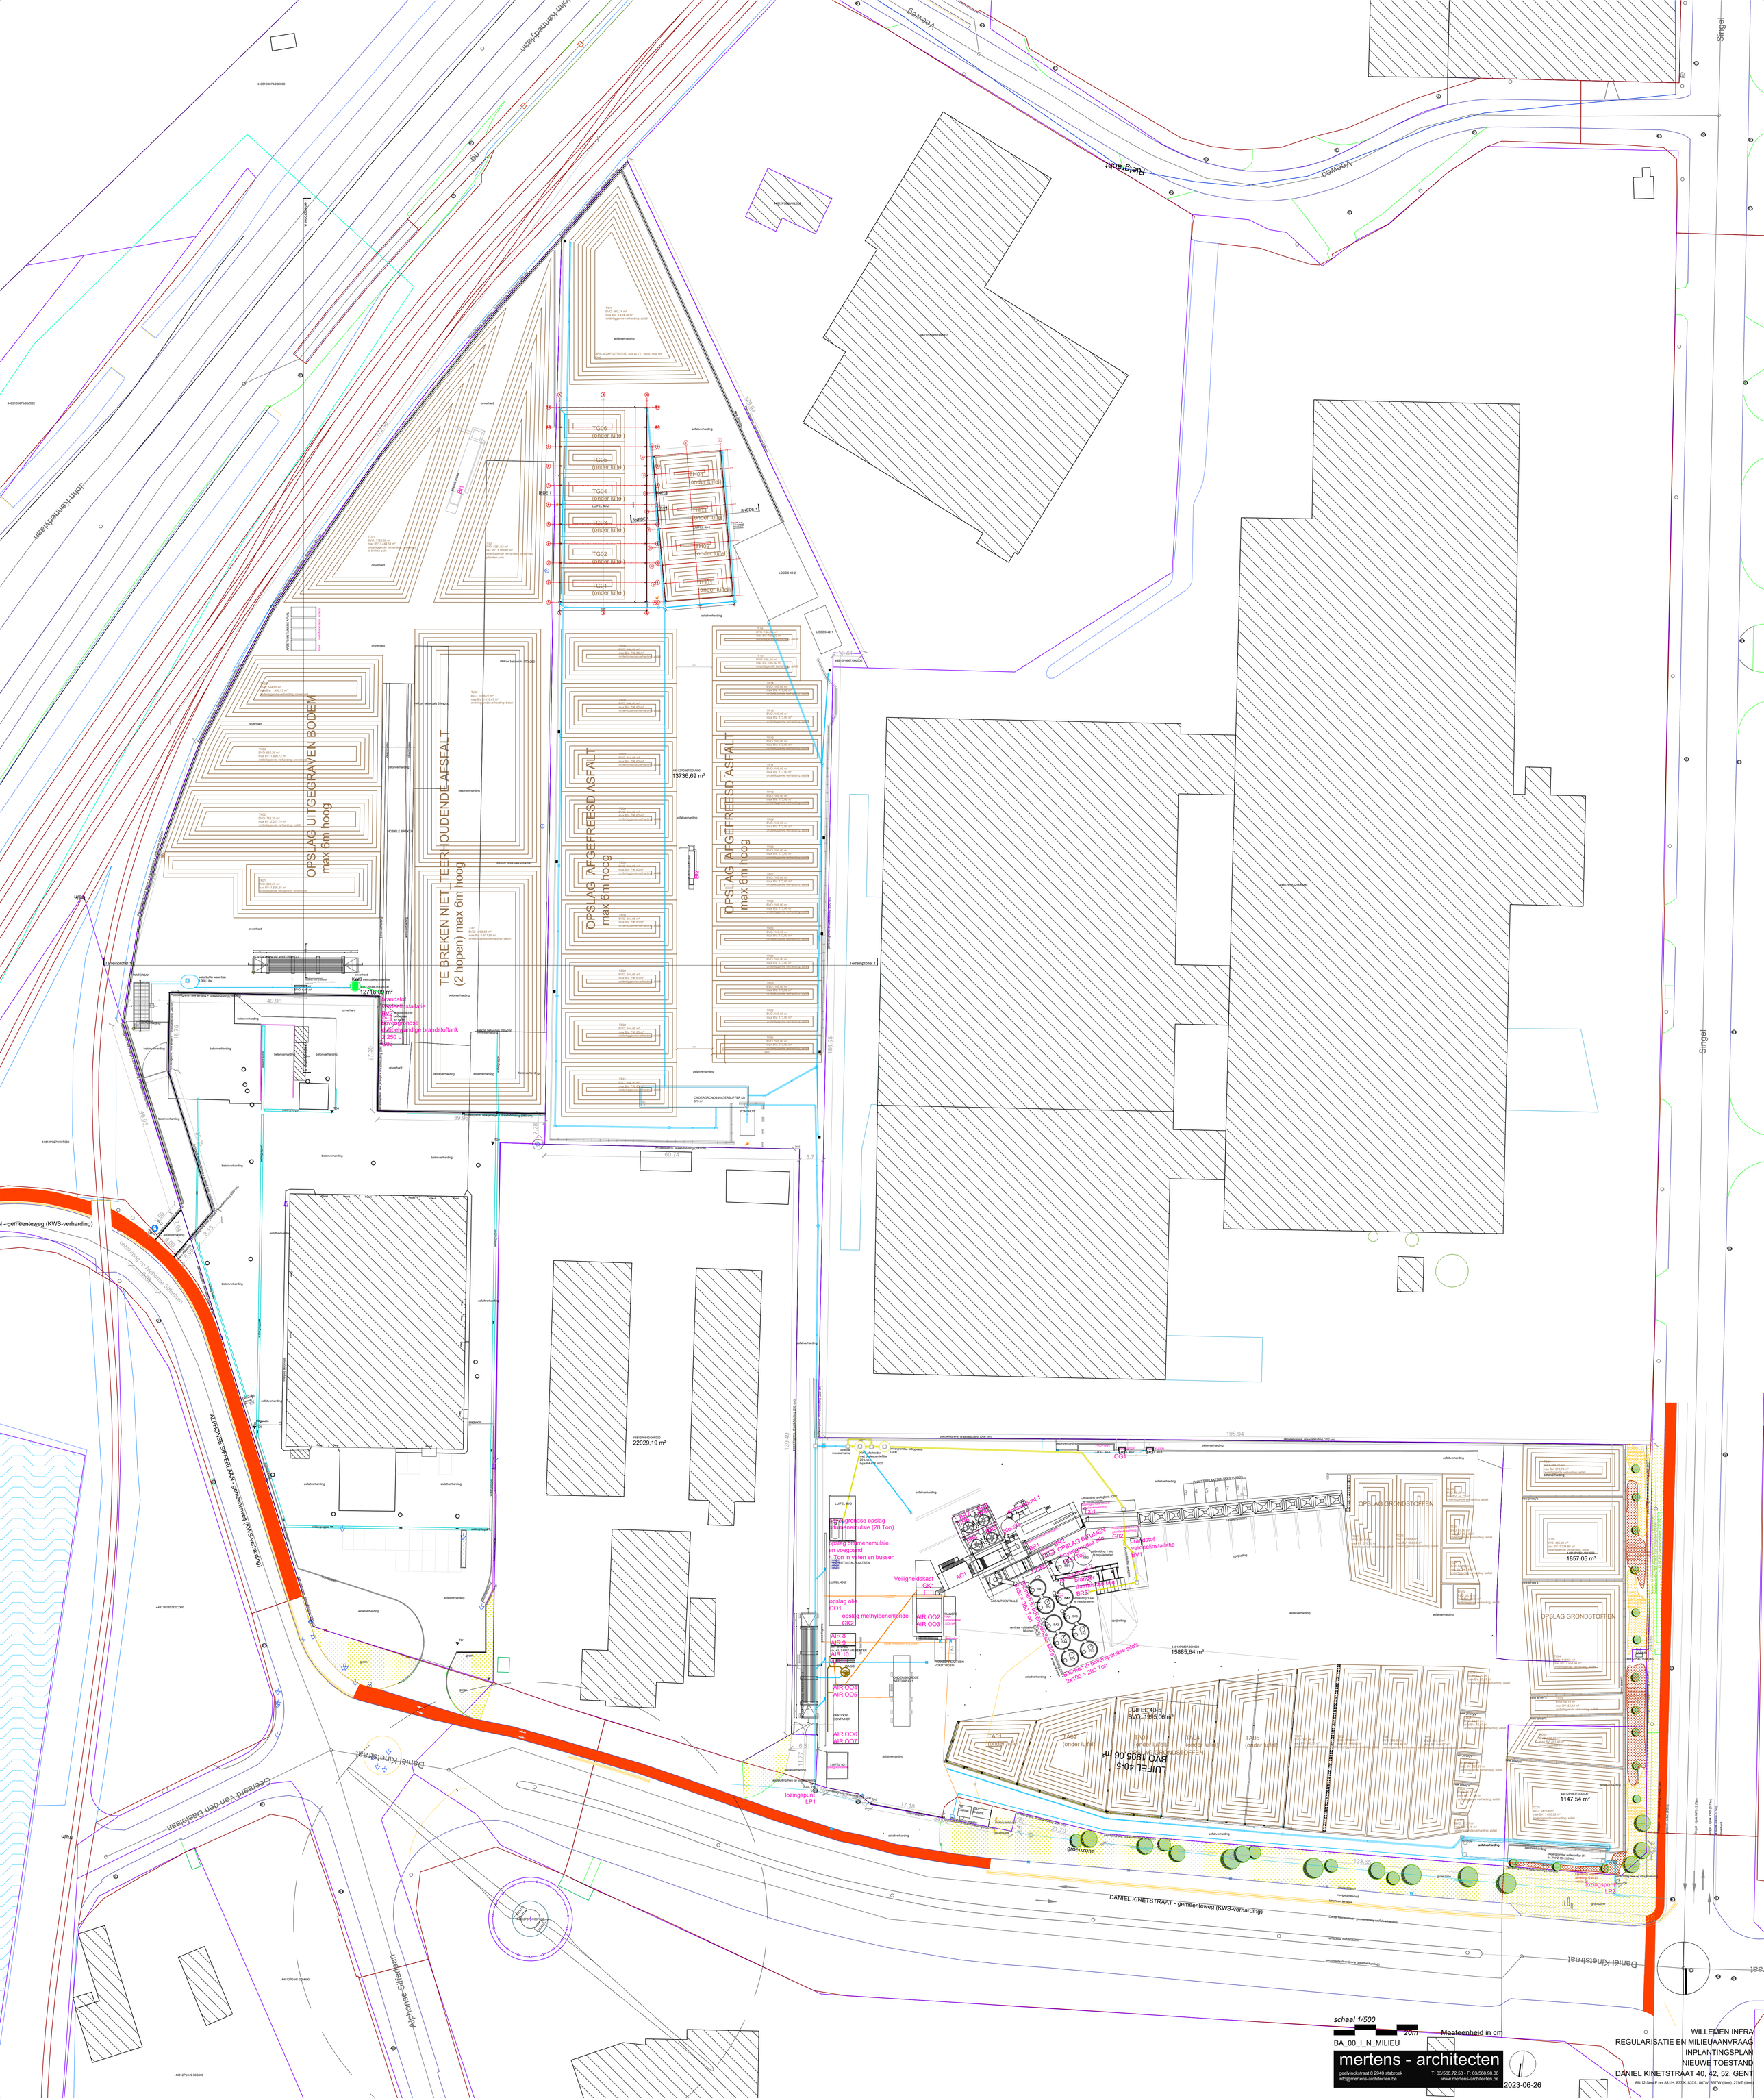
OPSLAG UITGEGRAVEN BODEM
max 6m hoog
TE BREKEN NIET TEERHOUDENDE ASFALT
(2 hoppen) max 6m hoog
OPSLAG AFGEFREESD ASFALT
max 6m hoog
OPSLAG AFGEFREESD ASFALT
max 6m hoog
OPSLAG GRONDSTOFFEN
OPSLAG GRONDSTOFFEN
13736,69 m²
22029,19 m²
15885,64 m²
1857,05 m²
1147,54 m²
12718,90 m²
TG01
TG02
TG03
TG04
TG05
TG06
TH01
TH02
TH03
TH04
SNEDE 1
LOODS 42-1
LOODS 42-2
Terreinprofiel 1
Terreinprofiel 2
ONDERGRONDS WATERBUFFER (2)
POMPKOOI
Riegracht
Veeweg
Singel
John Kennedylaan
Daniel Kinetstraat
Alphonse Sifferlaan
Geerard van den Bogaerdelaan
ALPHONSE SIFFERLAAN - gemeenteweg (KWS-verharding)
DANIEL KINETSTRAAT - gemeenteweg (KWS-verharding)
groenzone
LUIFEL 40-5
BVO: 1995,06 m²
LUIFEL 40-6
BVO: 1995,06 m²
TA01
TA02
TA03
TA04
TA05
OPSLAG GRONDSTOFFEN
OPSLAG BITUMEN
Veiligheidskast GK1
opslag olie OO1
opslag methyleenchloride GK2
AIR OO2
AIR OO3
AIR OO4
AIR OO5
AIR OO6
AIR OO7
AIR 8
AIR 9
AIR 10
CONTAINER
lozingspunt LP1
lozingspunt LP2
brandstof verdeelinstallatie BV1
ondergronds opslag bitumenemulsie (28 Ton)
opslag bitumenemulsie en voegband 1 Ton in vaten en bussen
CENTRALE
schaal 1/500
20m
Maateenheid in cm
BA_00_I_N_MILIEU
mertens - architecten
geelvinckstraat 8 2940 stabroek
info@mertens-architecten.be
T: 03/568.72.53 - F: 03/568.98.08
www.mertens-architecten.be
2023-06-26
WILLEMEN INFRA
REGULARISATIE EN MILIEUAANVRAAG
INPLANTINGSPLAN
NIEUWE TOESTAND
DANIEL KINETSTRAAT 40, 42, 52, GENT
A9.12 Sw.P ns B31H, B31K, B37L, B07V, B07W (oiwb), 279T (oiwb)