




Planzicht riolering
1/50

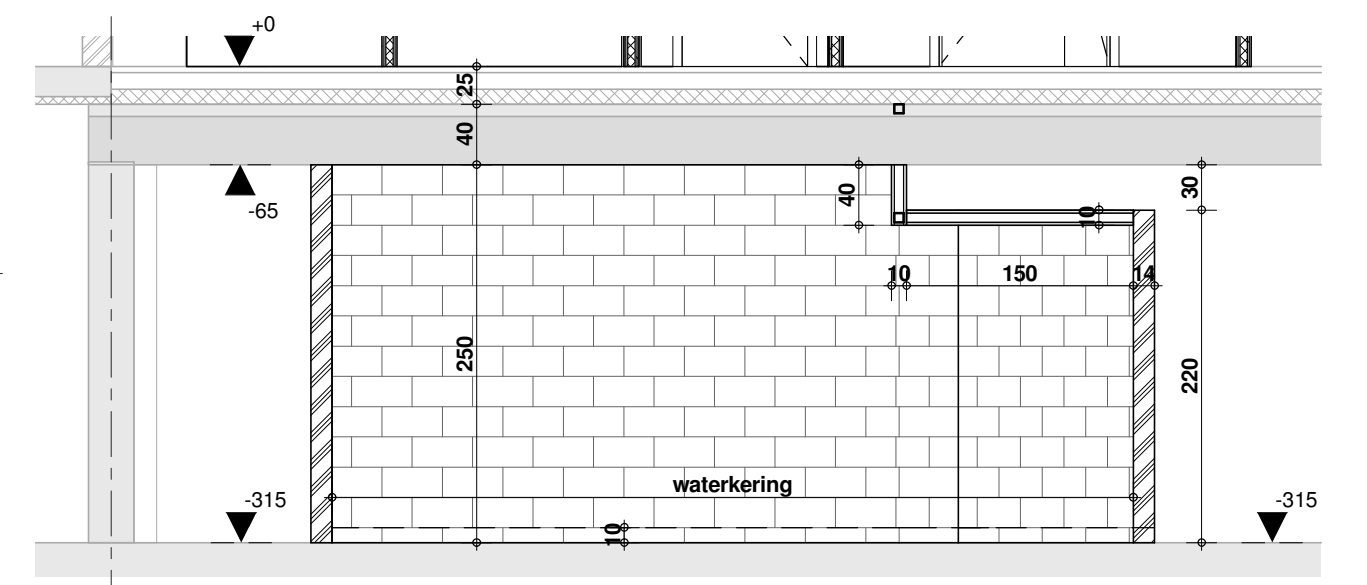

Doorsnede Y
1/50

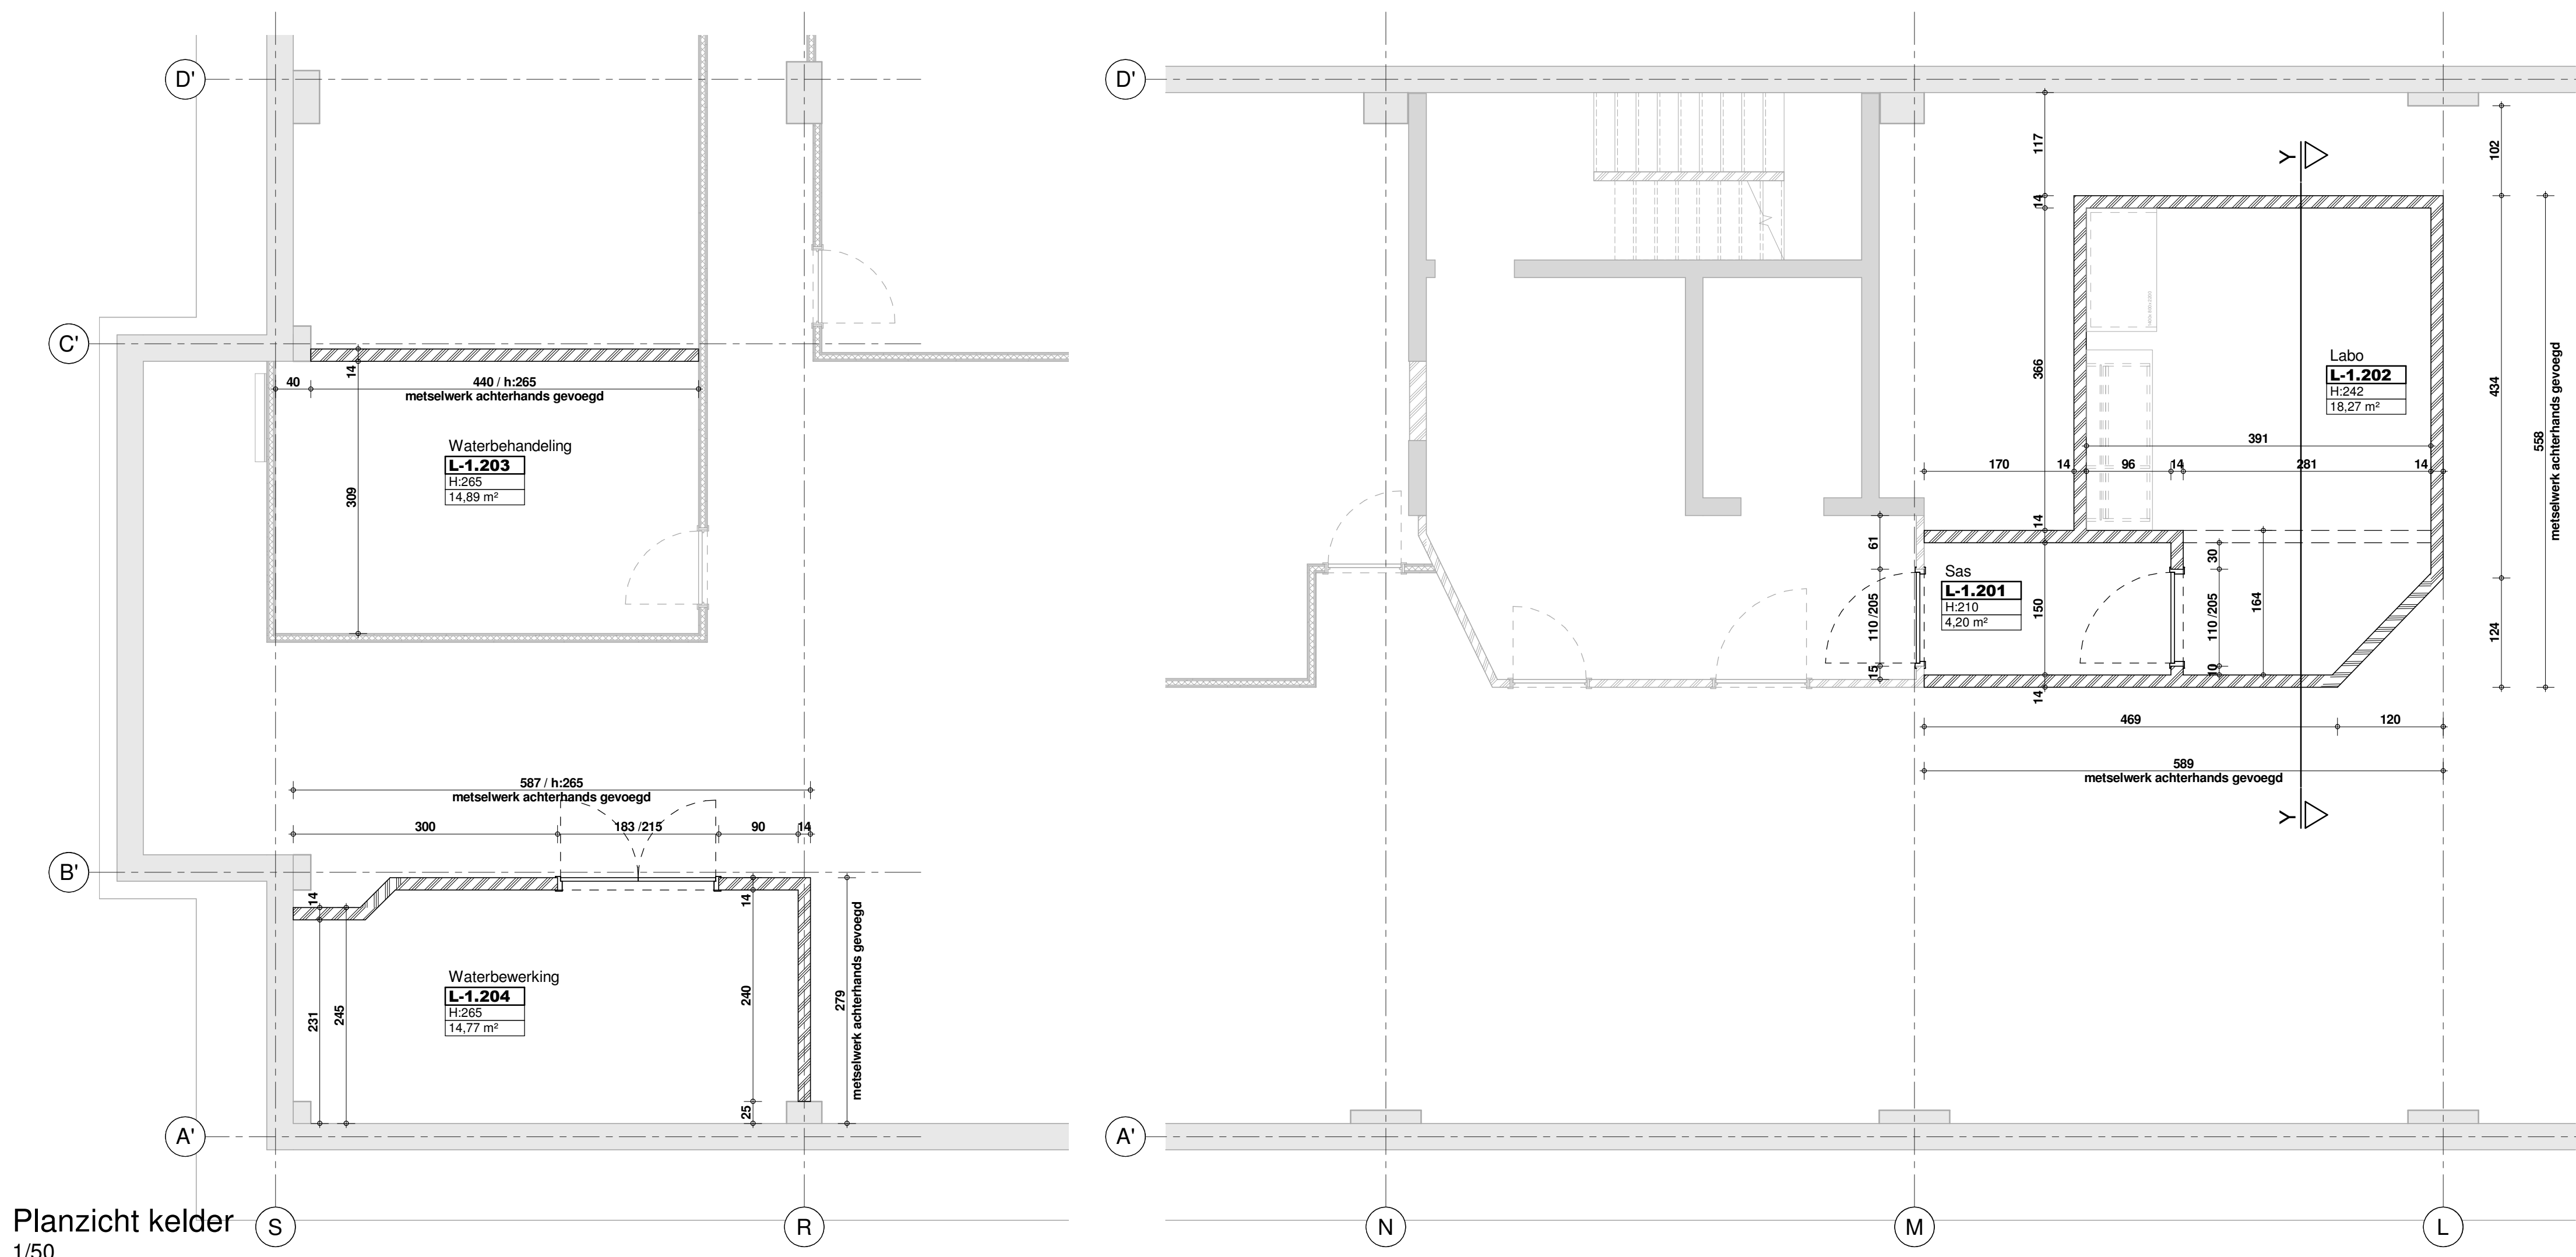

Planzicht kelder
1/50

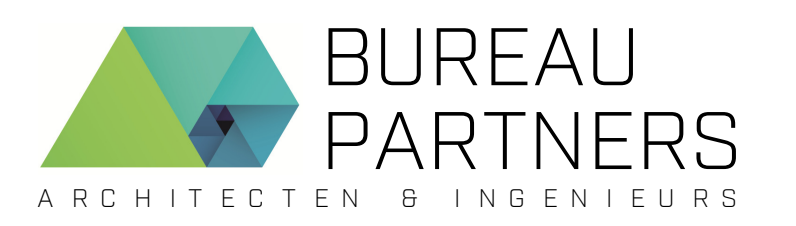

BIOTALYS NV

HERINRICHTEN LABORATORIA EN KANTOREN

Coördinaten Bouwheer:		Coördinaten Werf:	
 Technologypark 94, zone A7 B-9052 Gent		Provincie: Oost-Vlaanderen Stad/Gemeente: B-9051 Sint-Denis-Westrem Straat: Buchtenstraat 11 Kad. gegevens: Gent Afdeling 25, Sectie A, nrs. 78d Verkaveling:	

IND	DATUM	GET	PC	PL	OPMERKING
A	13.02.2020	NH	NVM	NVM	voor aanbesteding
B					
C					
D					
E					
F					
G					
H					
I					
J					
K					

AANBESTEDING	RUWBOUW
bureau Partners - architecten & ingenieurs NV ir. arch. Wim Schamp & arch. Nik Vande Maete Jubileumlaan 63 - 65 B-9000 Gent Tel 09/251.77.79 info@bureaupartners.be - www.bureaupartners.be	Planzicht kelder Ruwbouwwerken Riolering
Datum: 13.02.2020 Toestand: NT Plan nr: R-03	-3.15