


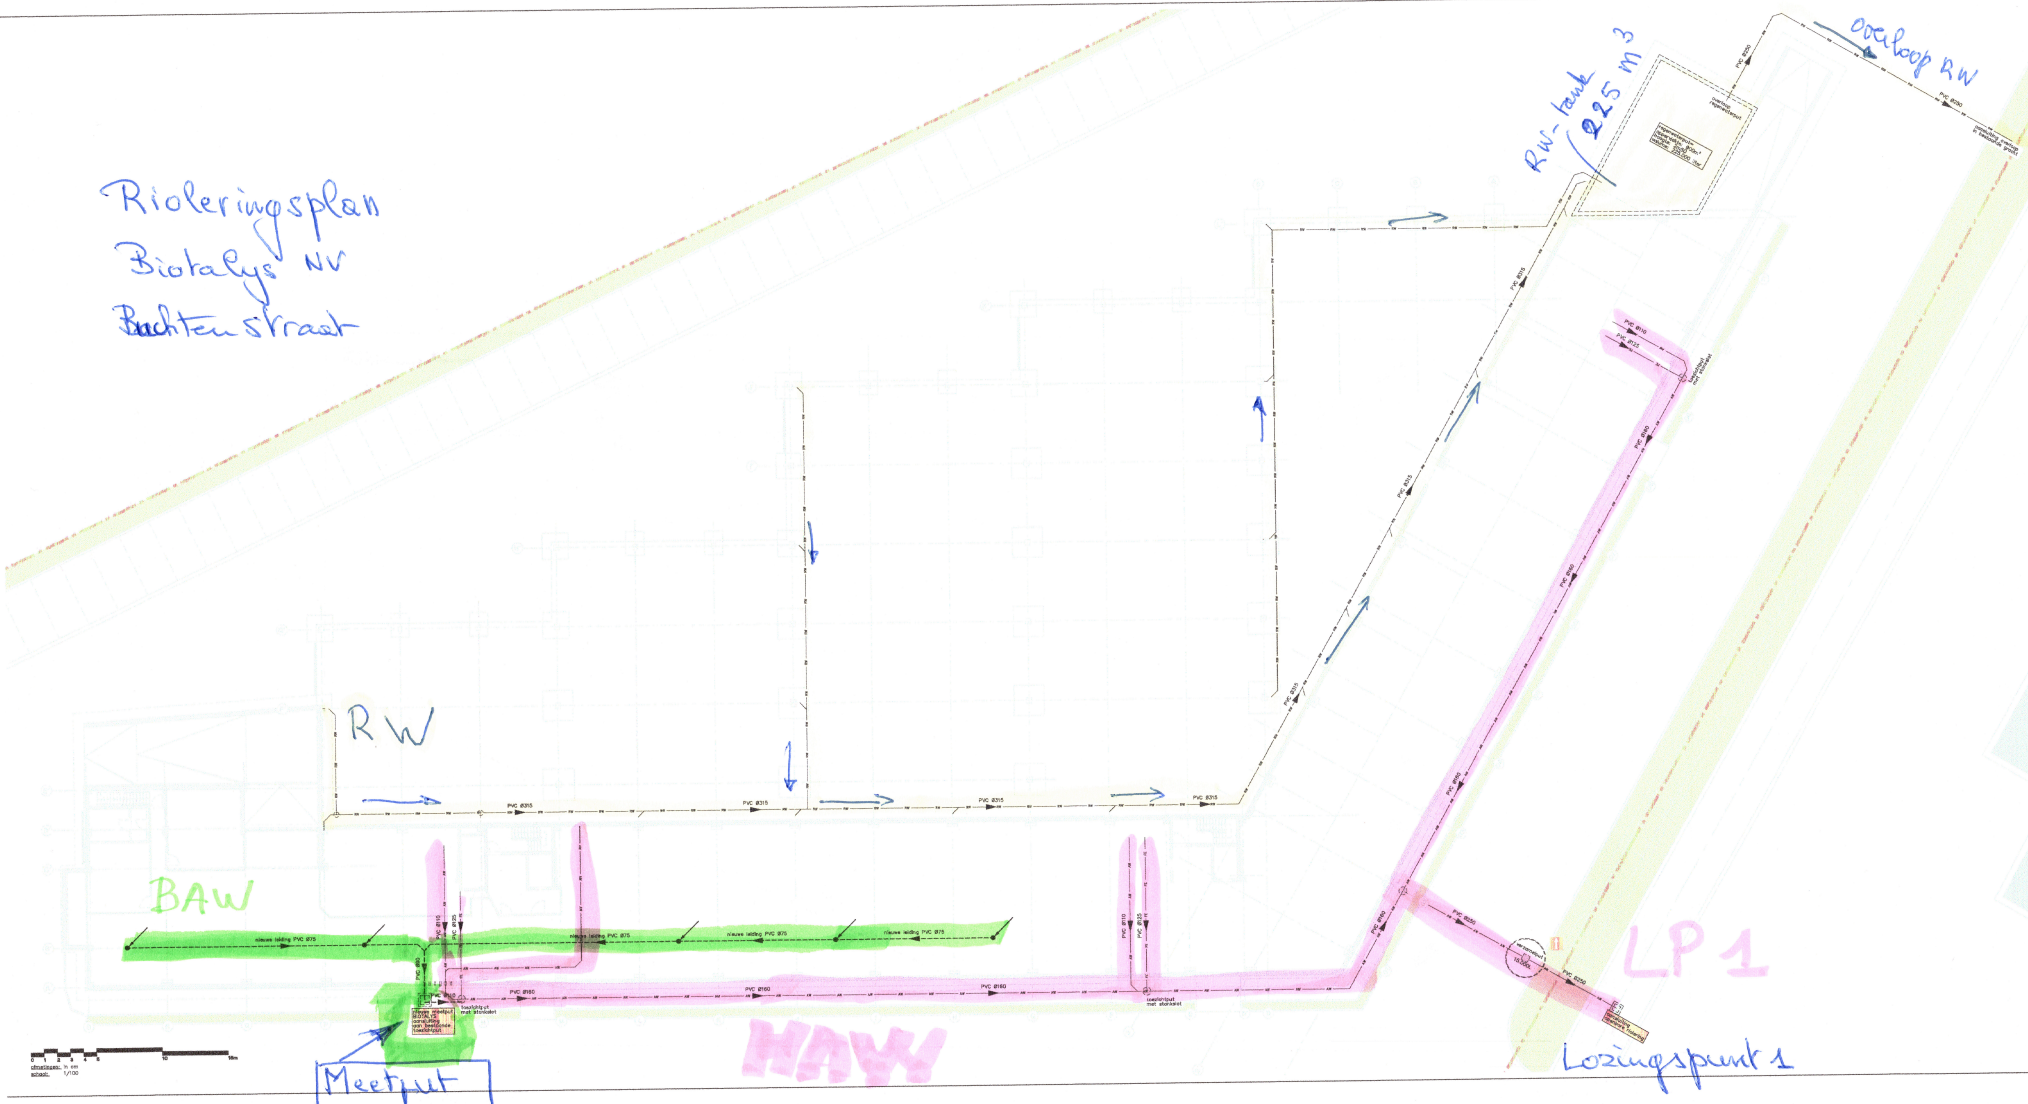


Rioleringsplan  
Biotalys NV  
Bachtenstraat



-  Huishoudelijk/Sanitair Afvalwater (HAW)
-  Bedrijfsafvalwater (BAV)
-  Regenwater (RW)