


Oleon, Assenedestraat 2
4de Afdeling, Sectie A, nr.66g²

4de Afdeling, Sectie A, nr.902p

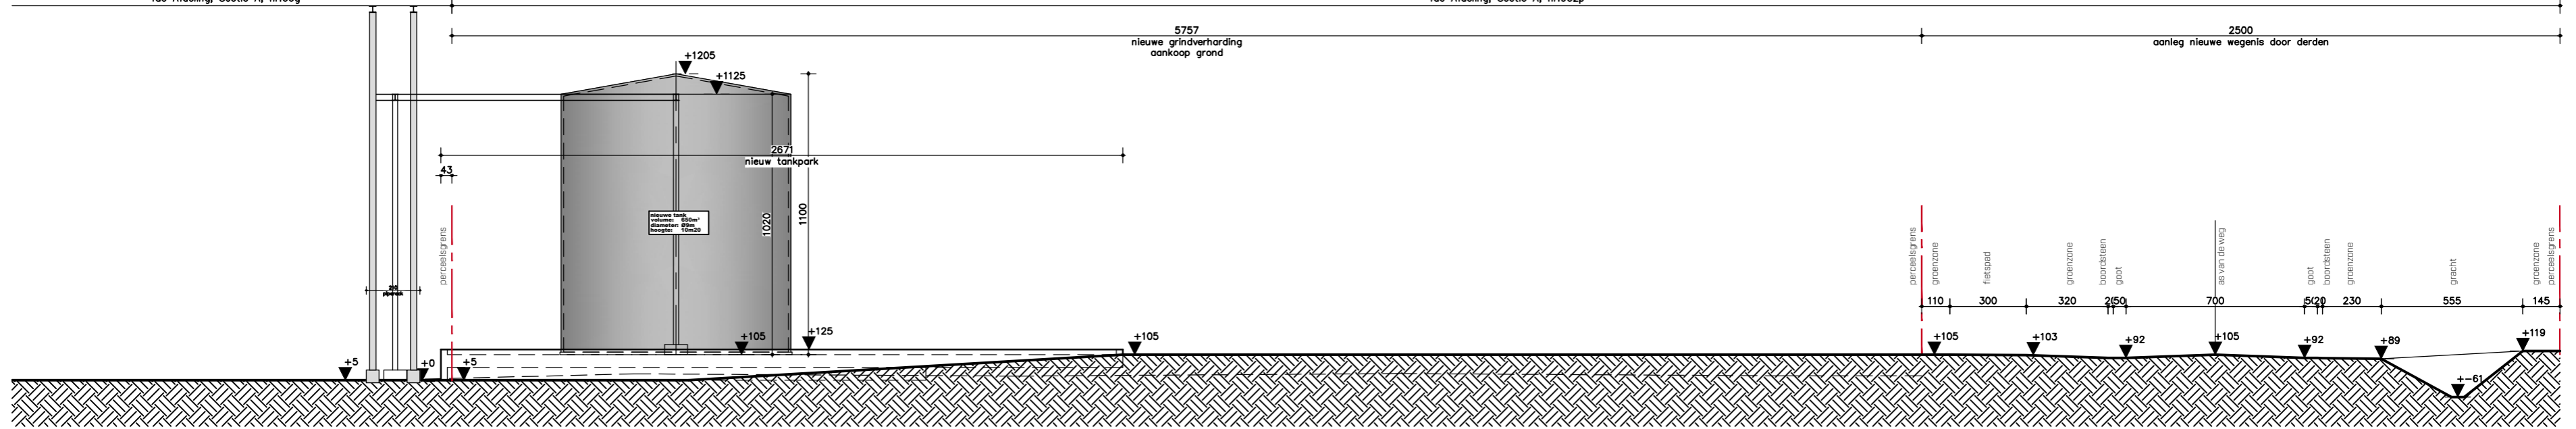

afmetingen: in cm
schaal: 1/200