
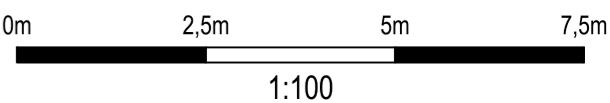


**BA\_TERREIN 2\_PRD\_BN\_1\_1**  
 Vergelijkingsvlak  
 2.00 m T.A.W.

Bestaande maaiveld
Ontworpen maaiveld
Tussenafstand

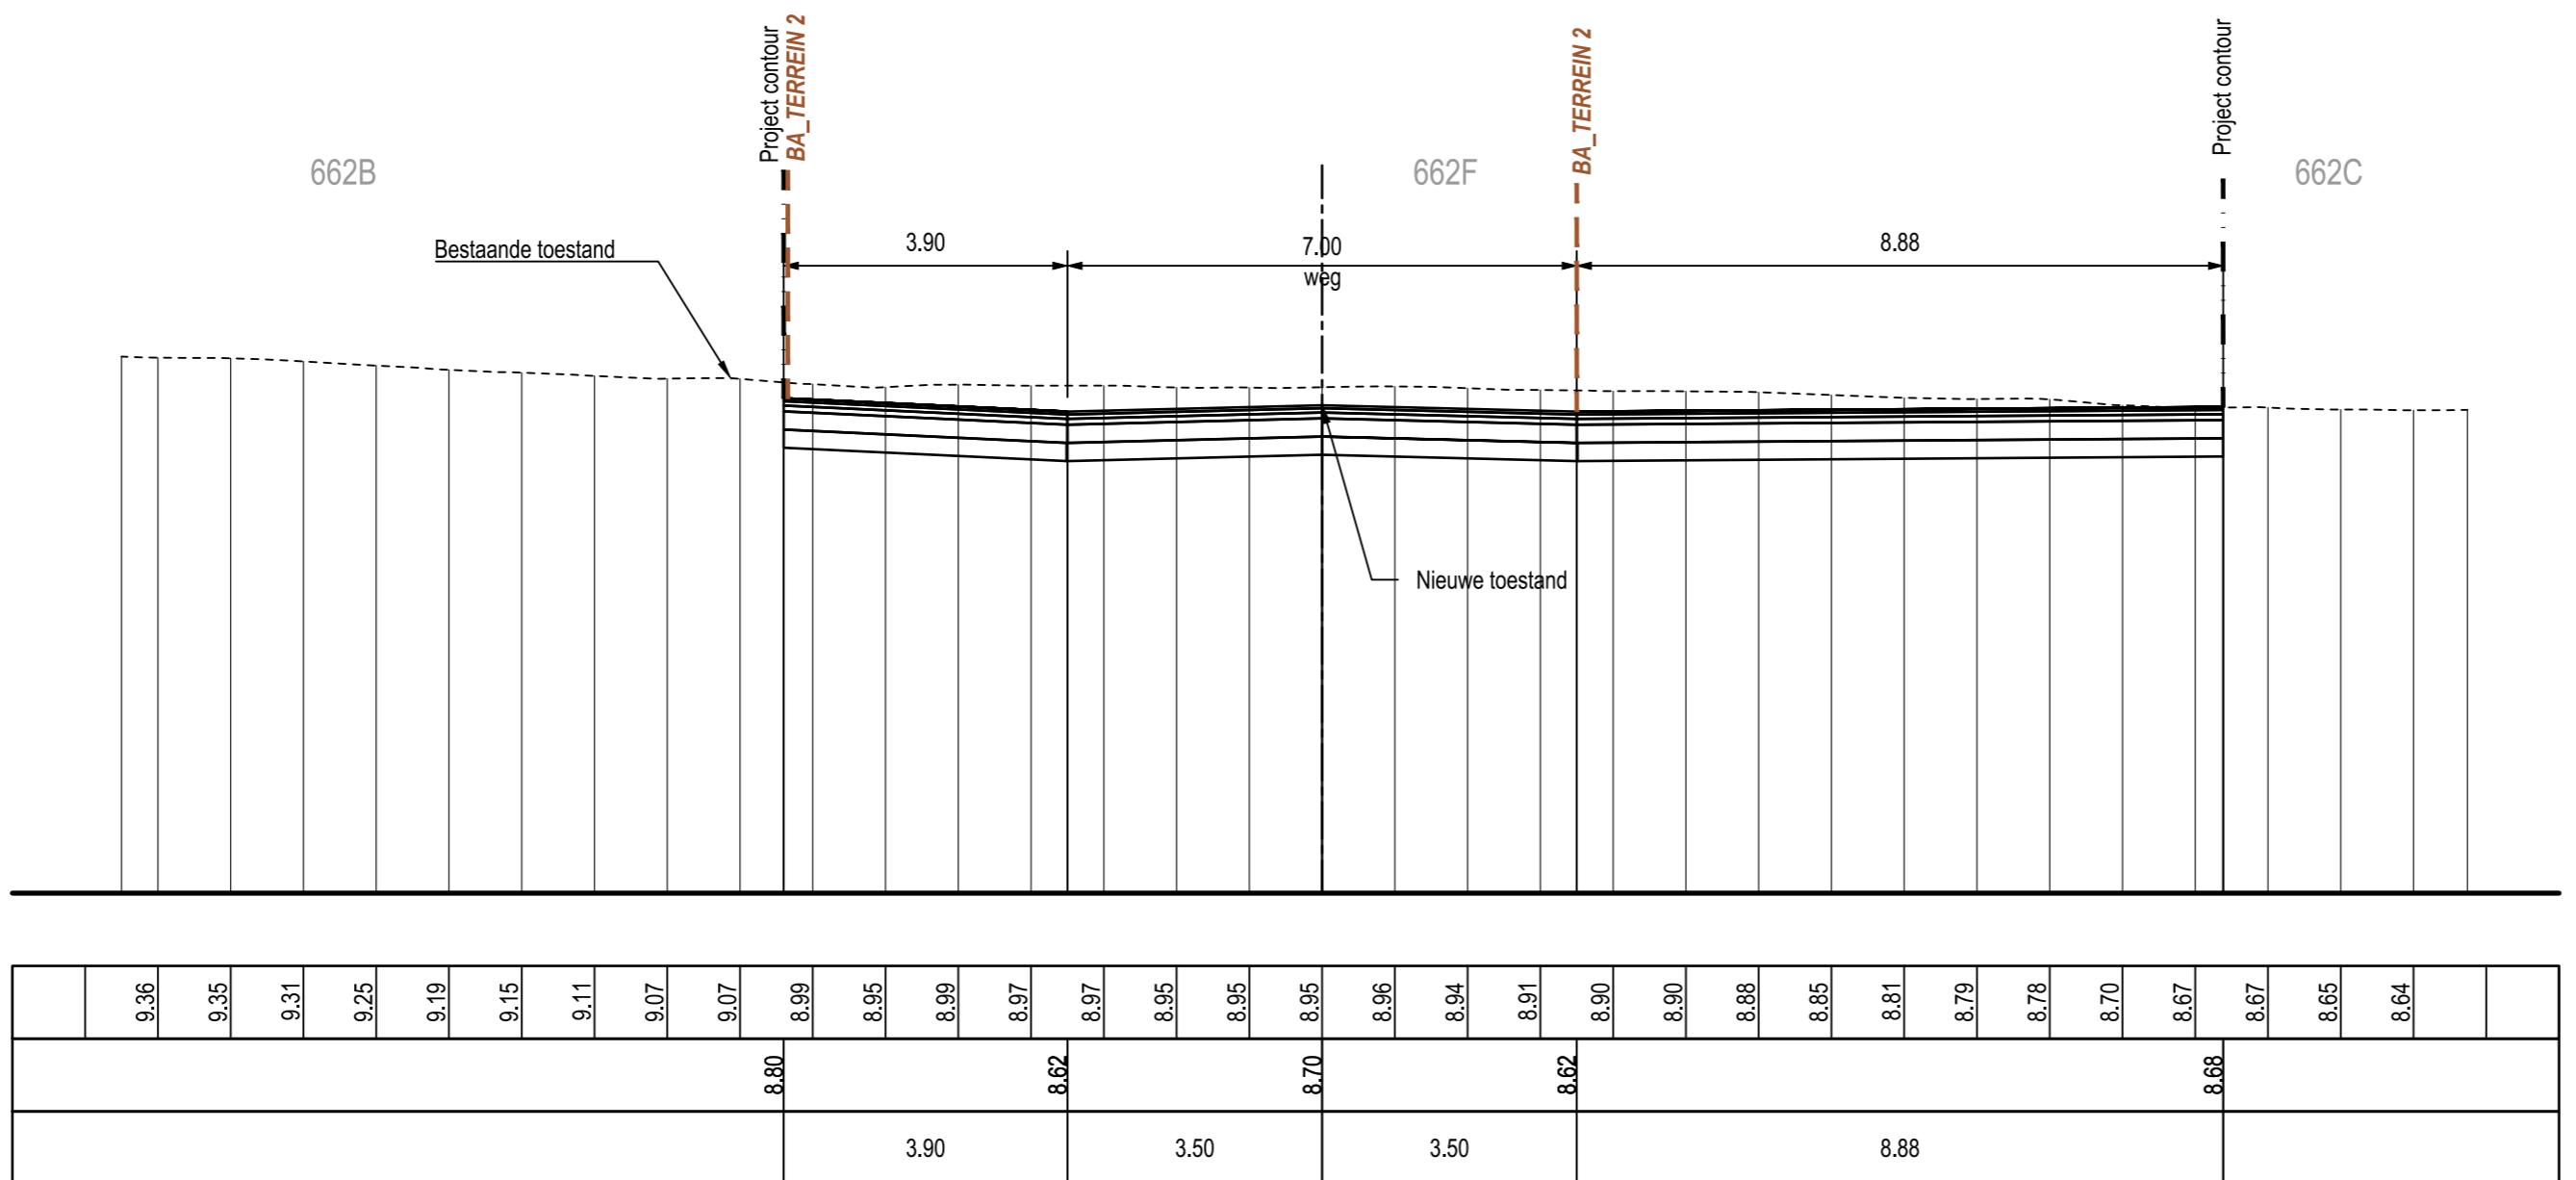

**Georeferentie**

x,y coördinaten: Lambert 1972  
 hoogtemeting: TAW  
 Maten in meter