



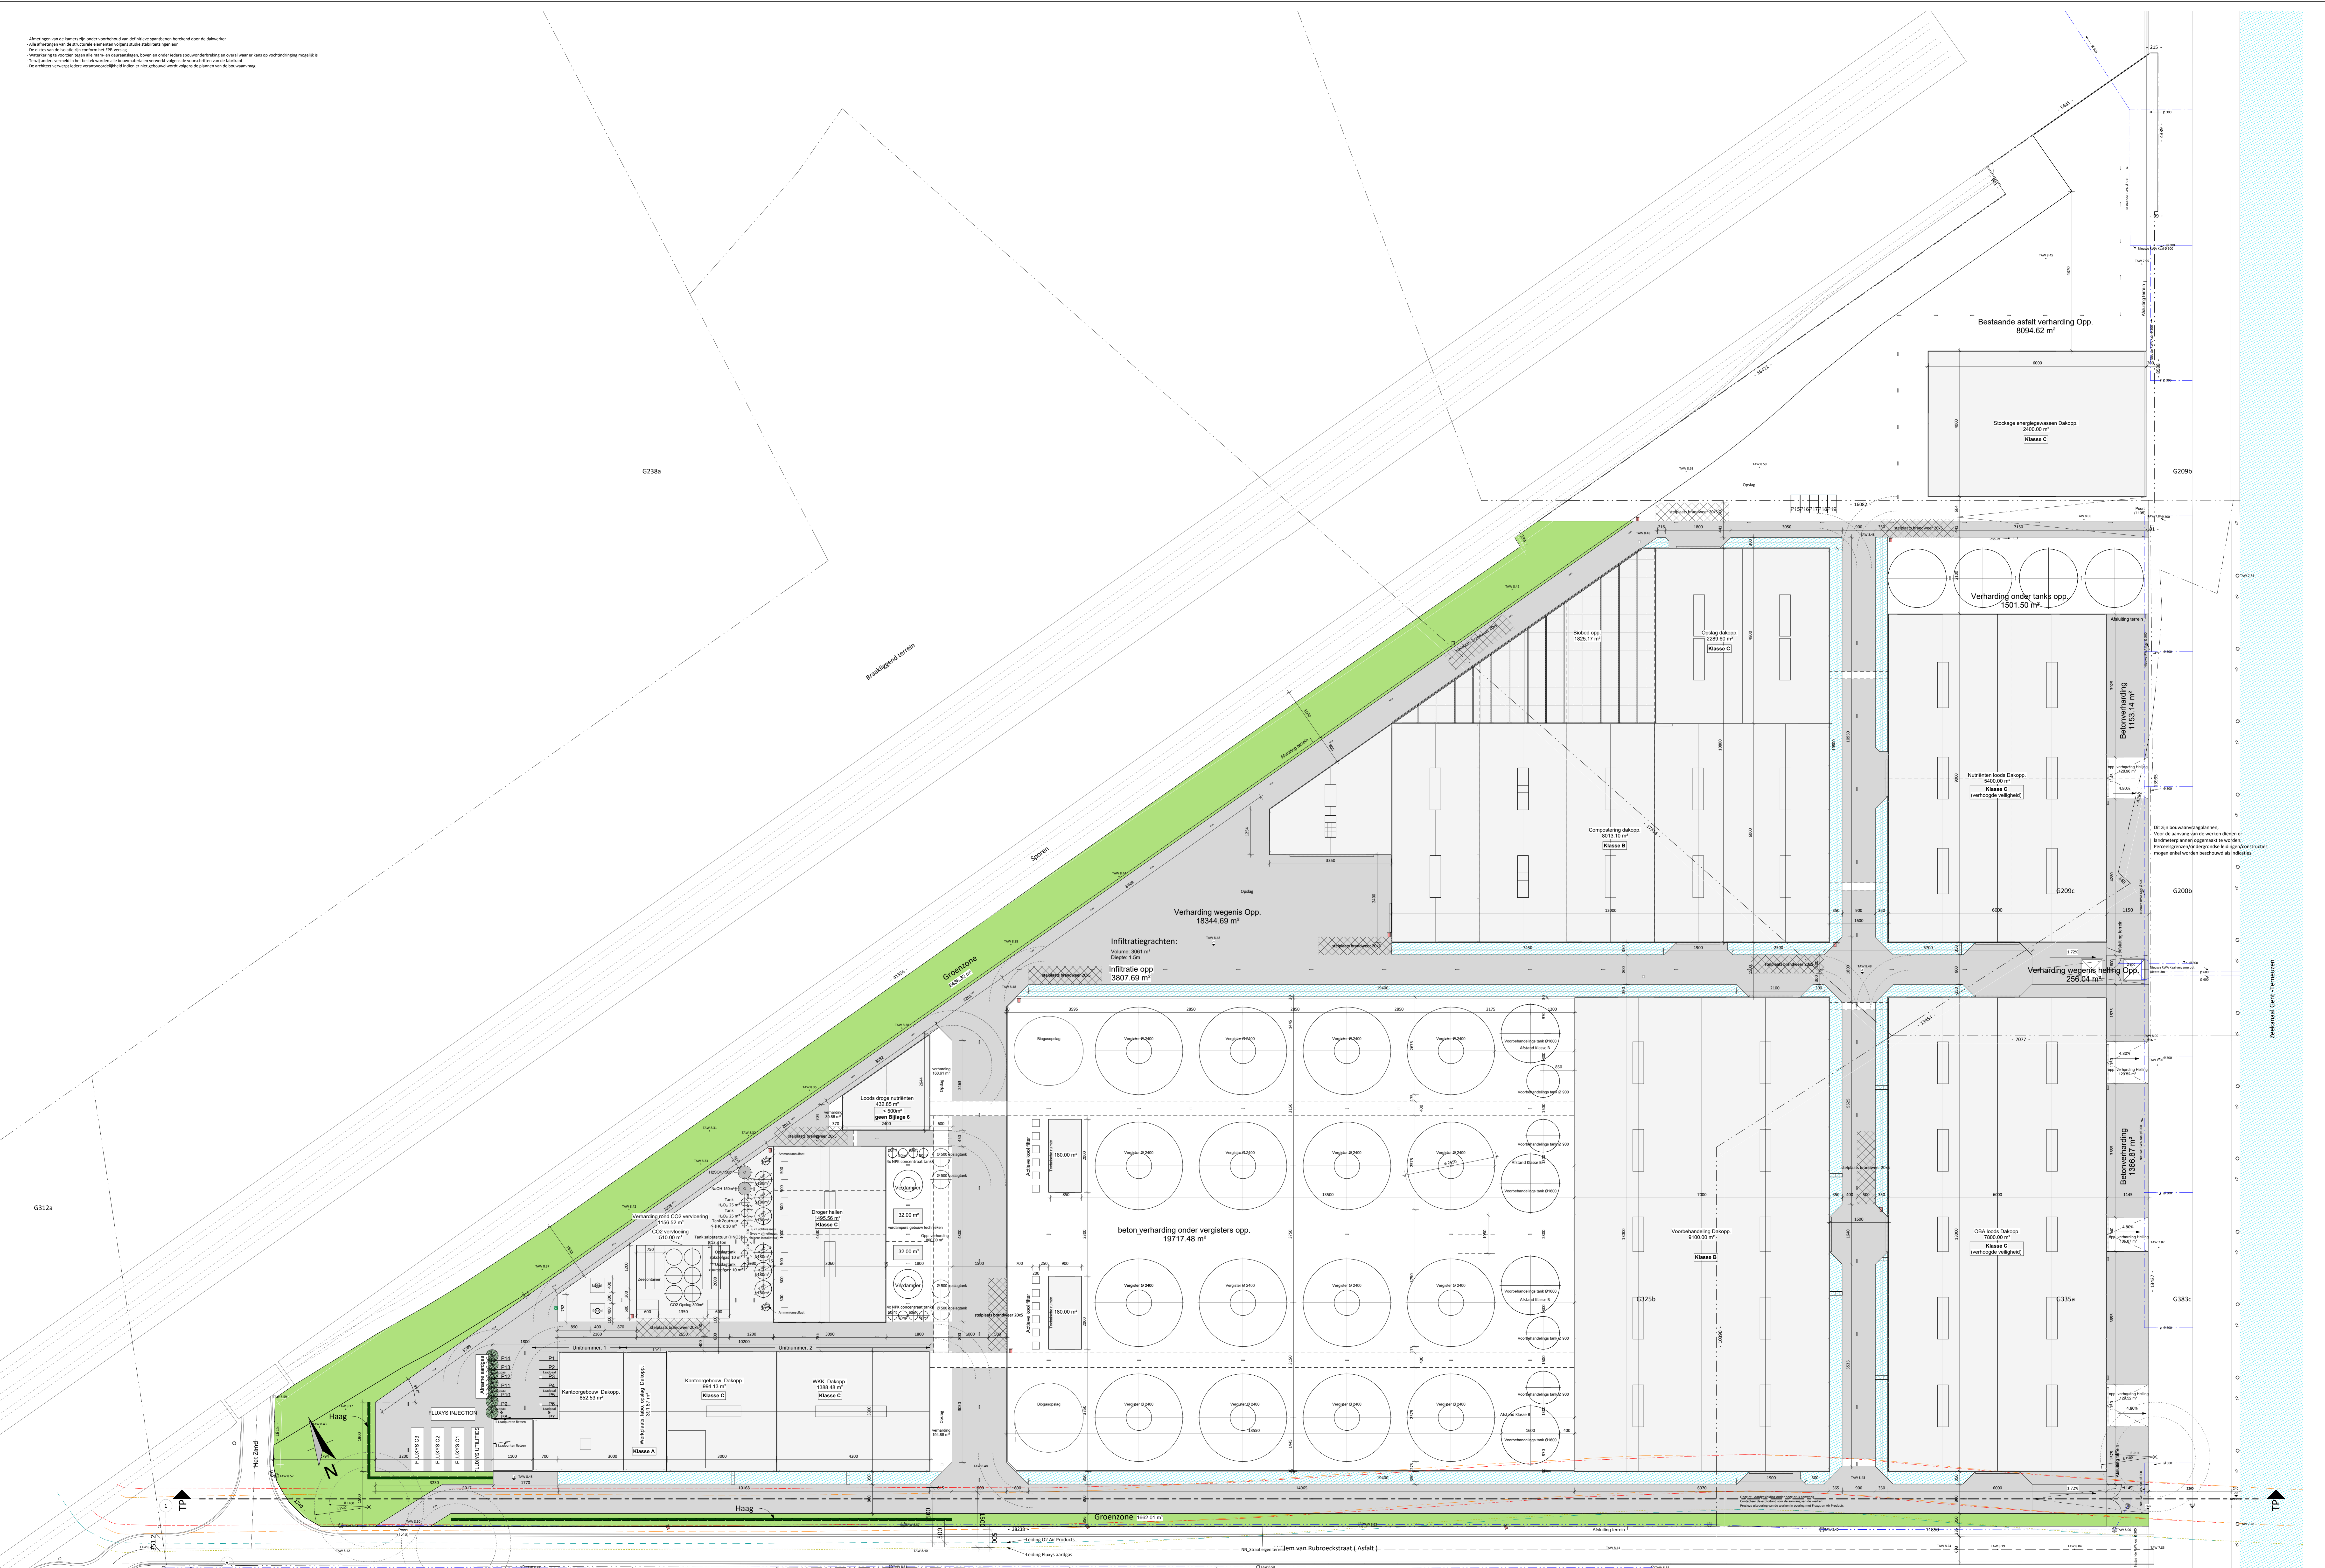

Plantingsplan | Nieuwe toestand | 1 : 500