


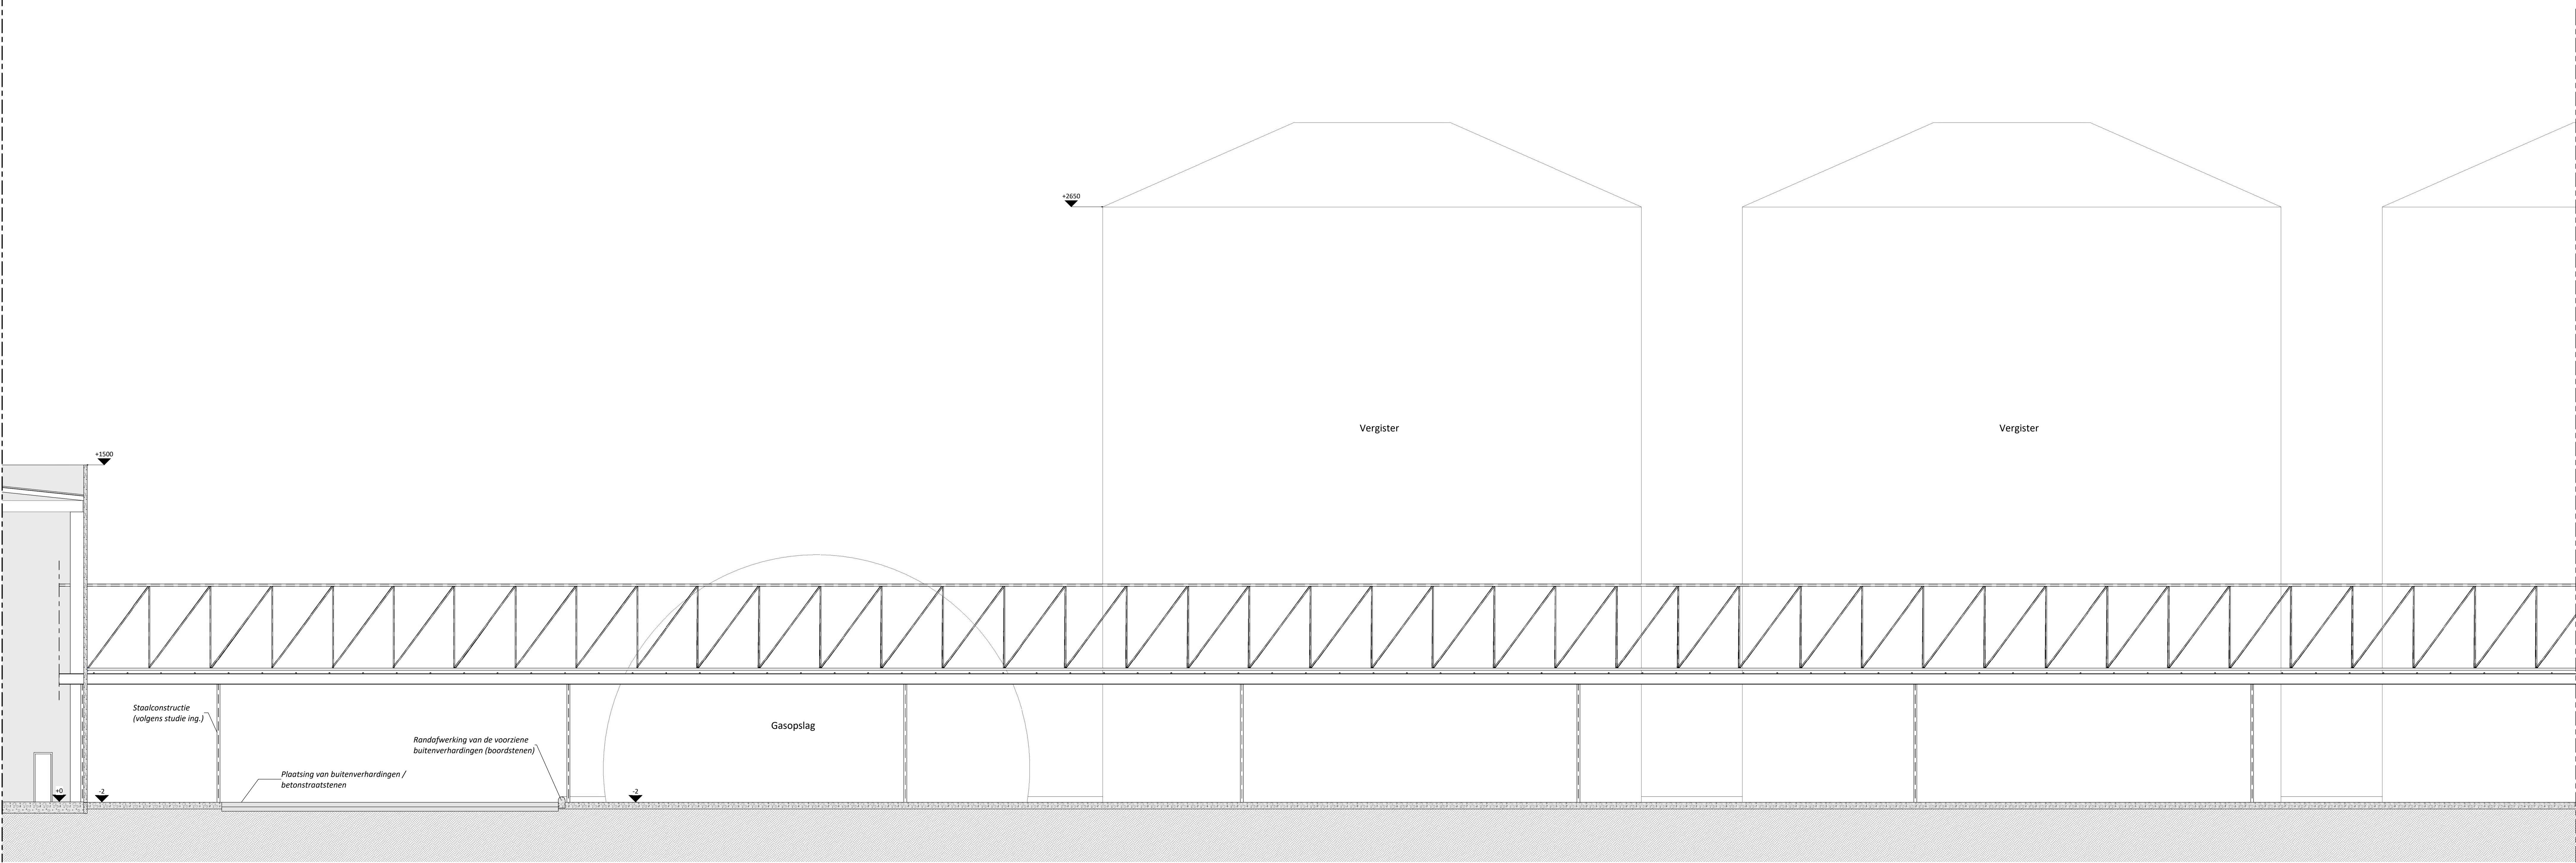

- Afmetingen van de kamers zijn onder voorbehoud van definitieve spantenoren bevestigd door de dakwerker
- Alle afmetingen van de structurele elementen volgens studie stabiliteitsingenieur
- De vloer van de isolatie zijn conform het EPR-vertrag
- Waterkering te voorzien tegen alle raam- en deuranslagen, boven en onder iedere spouwonderbreking en overal waar er kans op waterinval is mogelijk is
- Tenzij anders vermeld in het dossier worden alle bouwmaterialen vervaardigd volgens de voorschriften van de fabrikant
- De architect aanvaardt iedere verantwoordelijkheid indien er niet gebouwd wordt volgens de plannen van de bouwvoorzorg

Voorgevel Pipe racks | Nieuwe toestand | 1 : 100

Project
BAT Services
23-12-2019
23-07-2024

Bouwplaats
Willems van
Rudolfstr. 1, Gent

Opdrachtgever
BAT Services

In samenwerking met
Profex
Blaasweg 15A, 9230 Wetteren

profex

PARALLEL ARCHITECTEN bv
Tel 09 262 30 20
Correspondentie: Blaasweg 15A, 9230 Wetteren
Maatsch. zetel Blaasweg 15A, 9230 Wetteren
info@parallel-architecten.be

PARA EL
ARCHITECTEN

