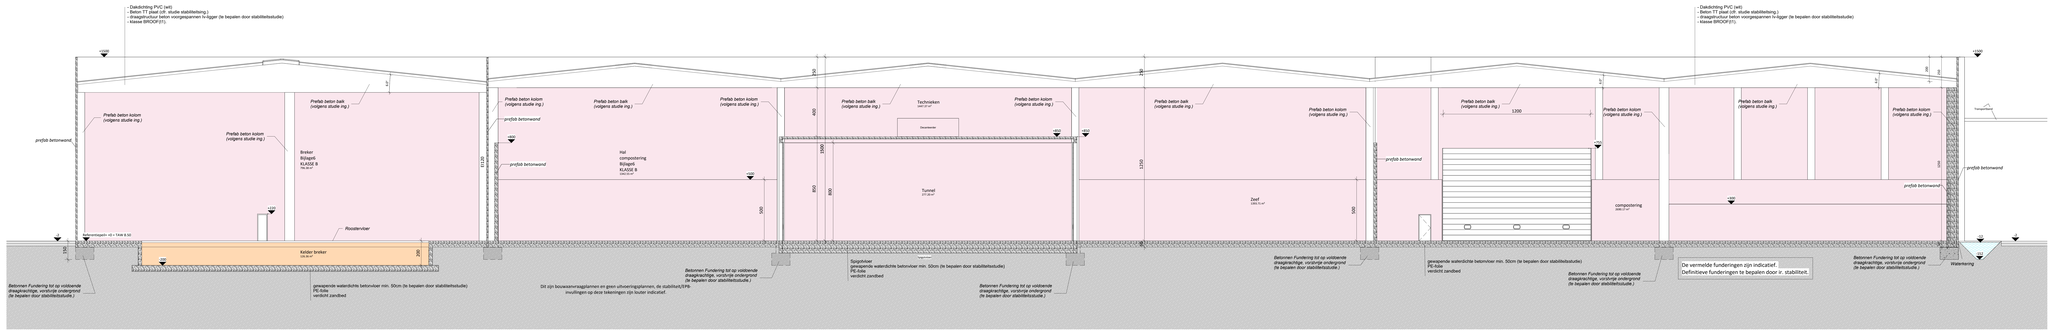

Afmetingen van de bomen zijn onder voorbehoud van definitieve openbaren Terreinen door de Gemeente
Alle afmetingen van de en/of onze referenten volgens onze studie stabiliteitsingenieur
Alle maten op de tekeningen zijn indicatief
Alle afmetingen op de tekeningen zijn indicatief en dienen te worden gecontroleerd op de werkplaats
De architect aanvaard geen verantwoordelijkheid indien er niet gebouwd wordt volgens de plannen van de bouwaanvraag

Doorsnede D compostering | Nieuwe toestand | 1 : 100

Project	Opdrachtgever	In samenwerking met
BAT Services 23-17C78 01.02.2024	Bijlagen nv Ridderschkaai, Gent	profex Bijlaerd, Ring 17A, 9230 Wetteren

Bouwplaats
Bijlagen nv
Ridderschkaai, Gent

PARALLEL ARCHITECTEN bv
T +32 (0) 491 23 25
Correspondentie : Bijlaerd, Ring 17A, 9230 Wetteren
Bezoekadres : Ridderschkaai 7, 9000 Gent
info@parallel-architecten.be

PARA EL ARCHITECTEN